


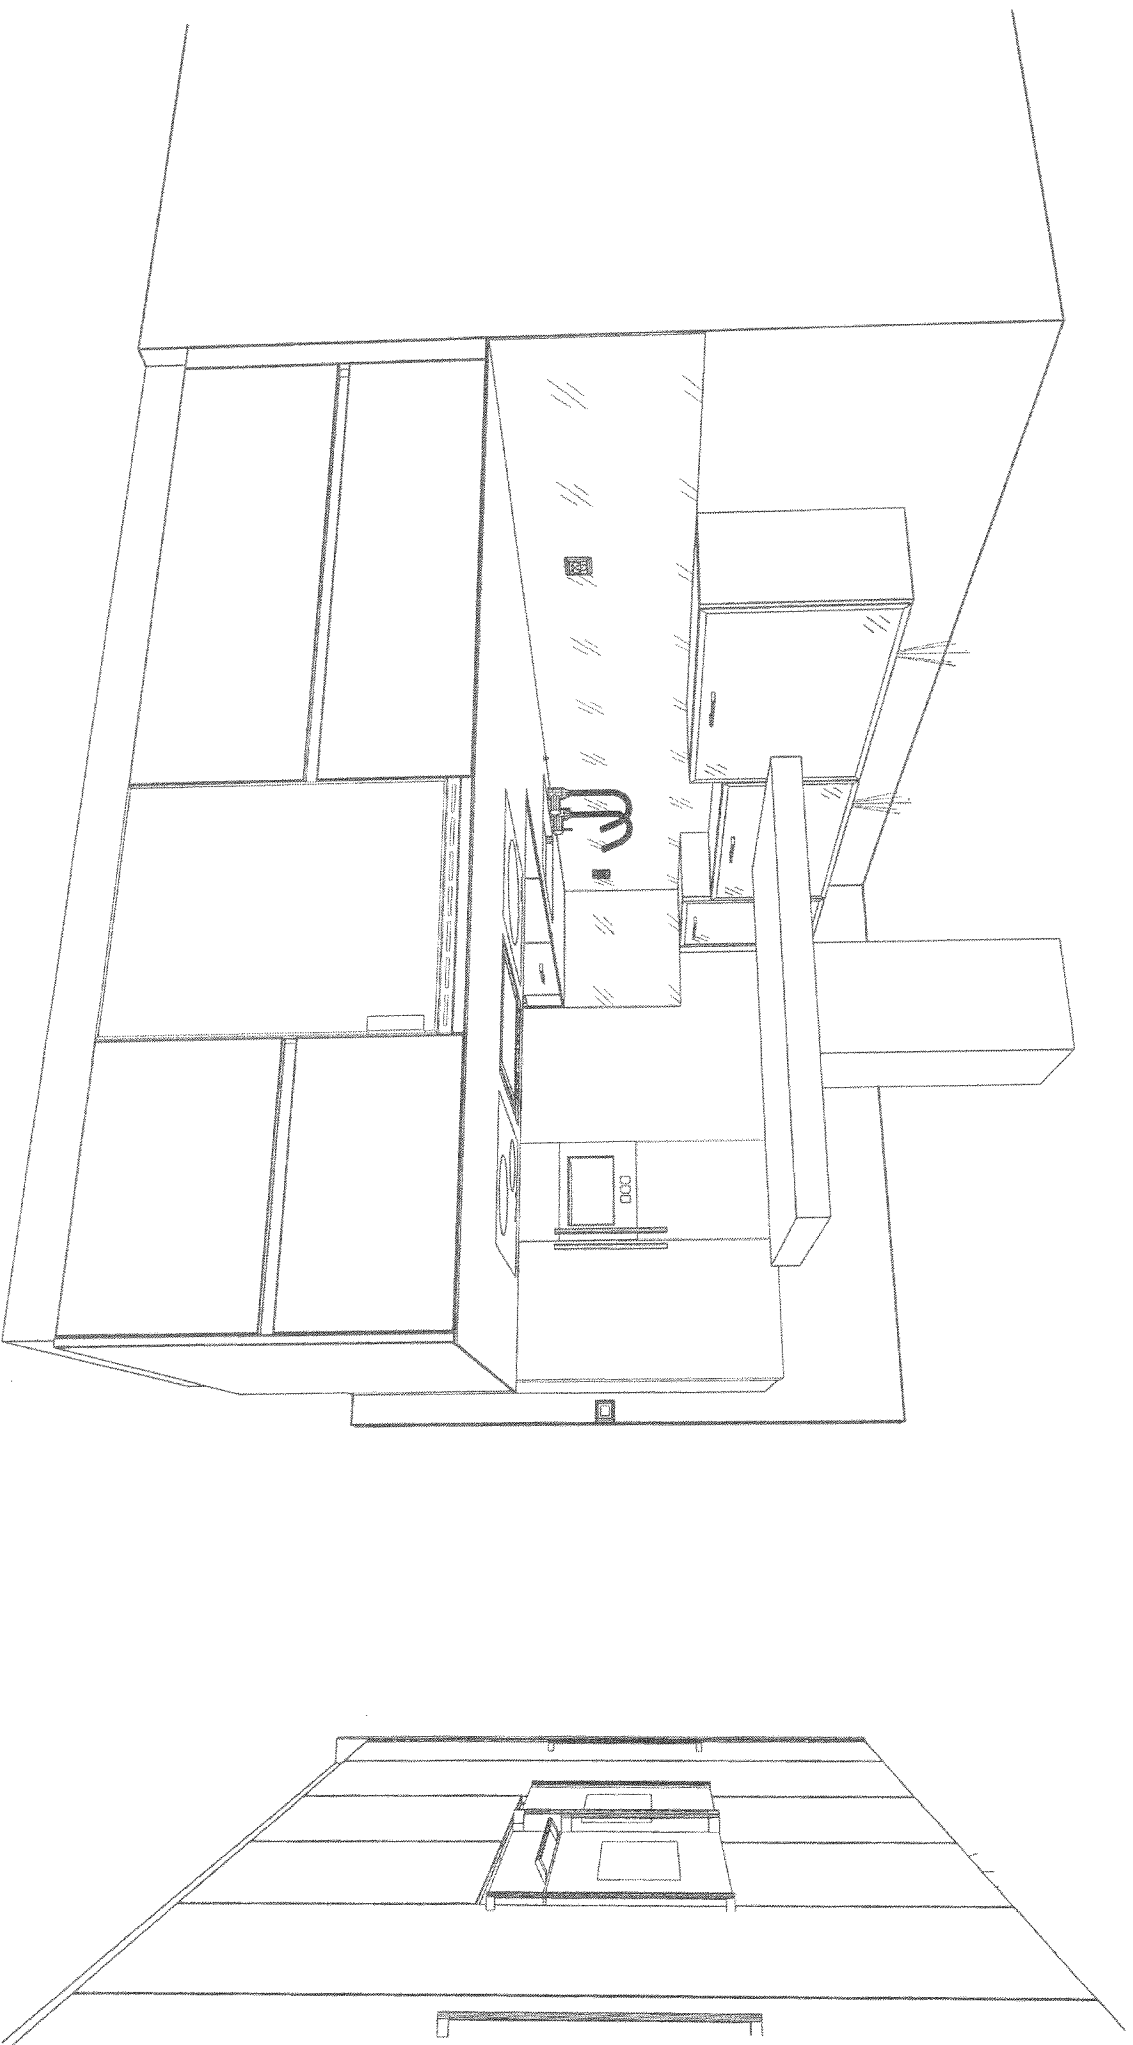

Angebot

Vorgangsnummer:

63373

HERZOG Küchen AG (Zürich)
Illnauerstrasse 9
8307 Effretikon

Telefon: 052 355 16 46 Fax: 052 355 16 47
e-mail: effretikon@herzog-kuechen.ch
Internet: www.herzog-kuechen.ch

HERZOG
Küchen mit Herz.


Bauobjekt:

Ausführung:

Zeichner: R. Müller
Maßstab: Perspektive
Datum: 16. Juli 2008
Zeit: 08:08 Uhr

Schallschutz

Grundriss

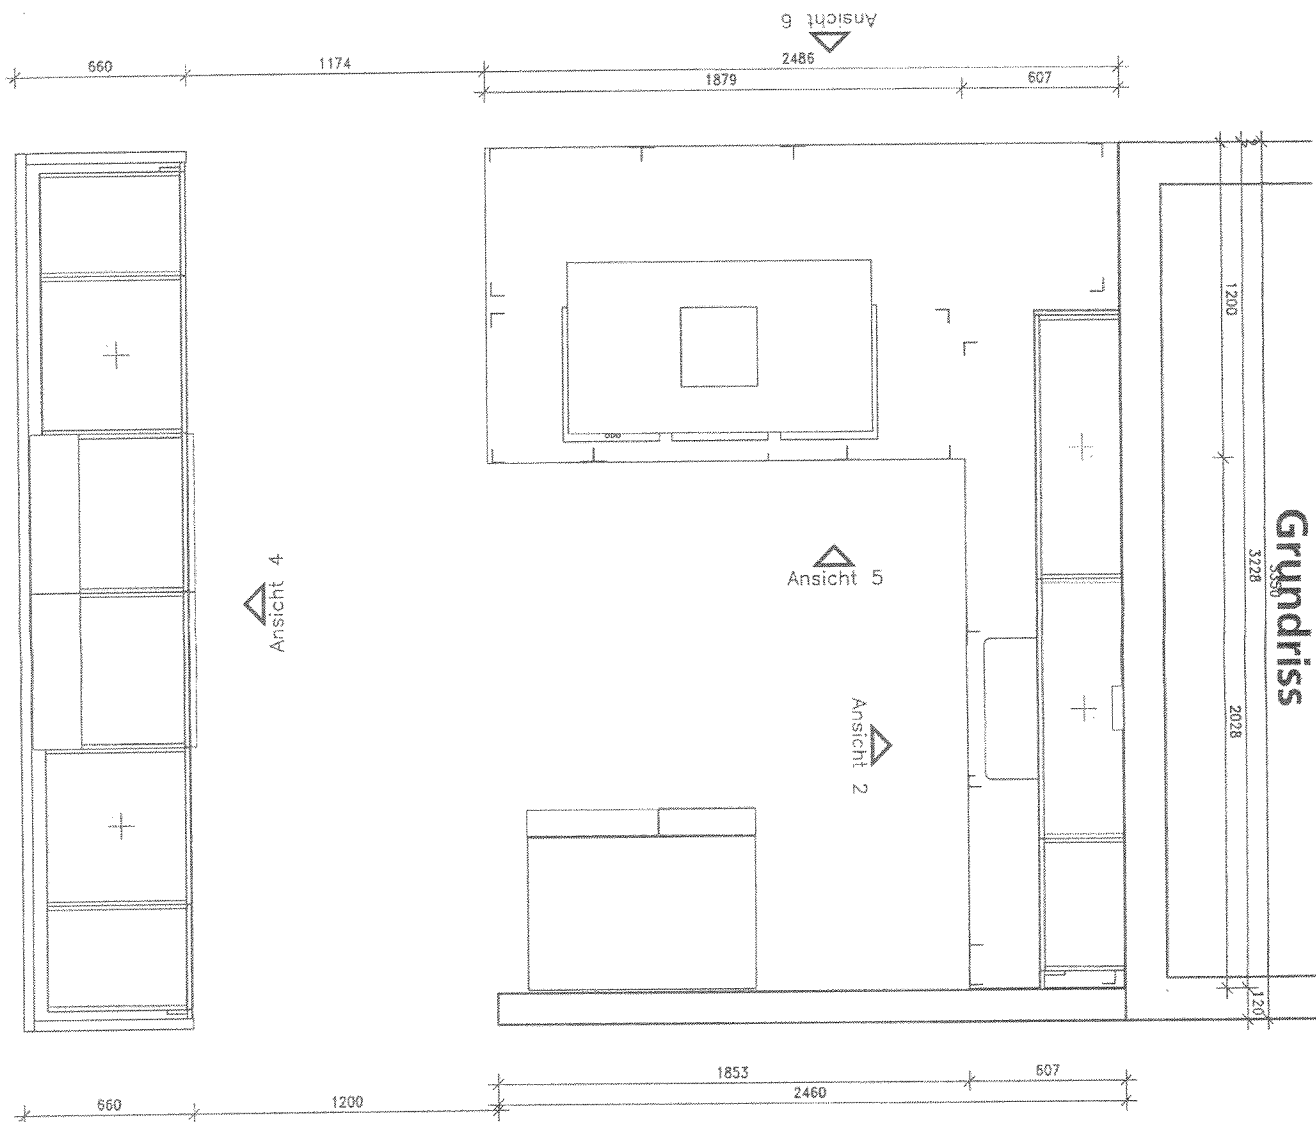

Angebot

Zeichner: R. Müller
Maststab: 1:20
Datum: 16. Jul. 2008
Zeit: 08:08 Uhr

Bauobjekt:

Ausführung:

Vorgangsnummer:

63373


HERZOG Küchen AG (Zürich)
Illnauerstrasse 9
8307 Effretikon

Telefon: 052 355 16 46 Fax: 052 355 16 47
e-mail: effretikon@herzog-kuechen.ch
Internet: www.herzog-kuechen.ch

HERZOG
Küchen mit Herz.

Ansicht 2

Schallschutz

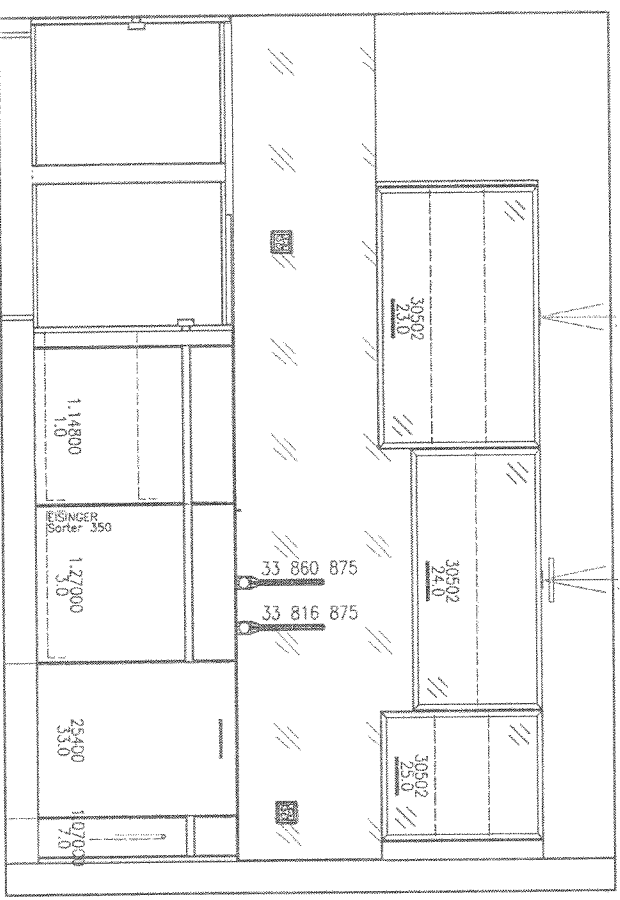

Angebot

Zeichner: R. Müller
 Massstab: 1:20
 Datum: 16. Juli 2008
 Zeit: 08.08 Uhr

Bauprojekt:

Ausführung:

Vorgangsnummer:
 63373


HERZOG Küchen AG (Zürich)
 Illnauerstrasse 9
 8307 Effretikon

Telefon: 052 355 16 46 Fax: 052 355 16 47
 e-mail: effretikon@herzog-kuechen.ch
 Internet: www.herzog-kuechen.ch

Herzog
 Küchen mit Herz.

Ansicht 4

Schallschutz

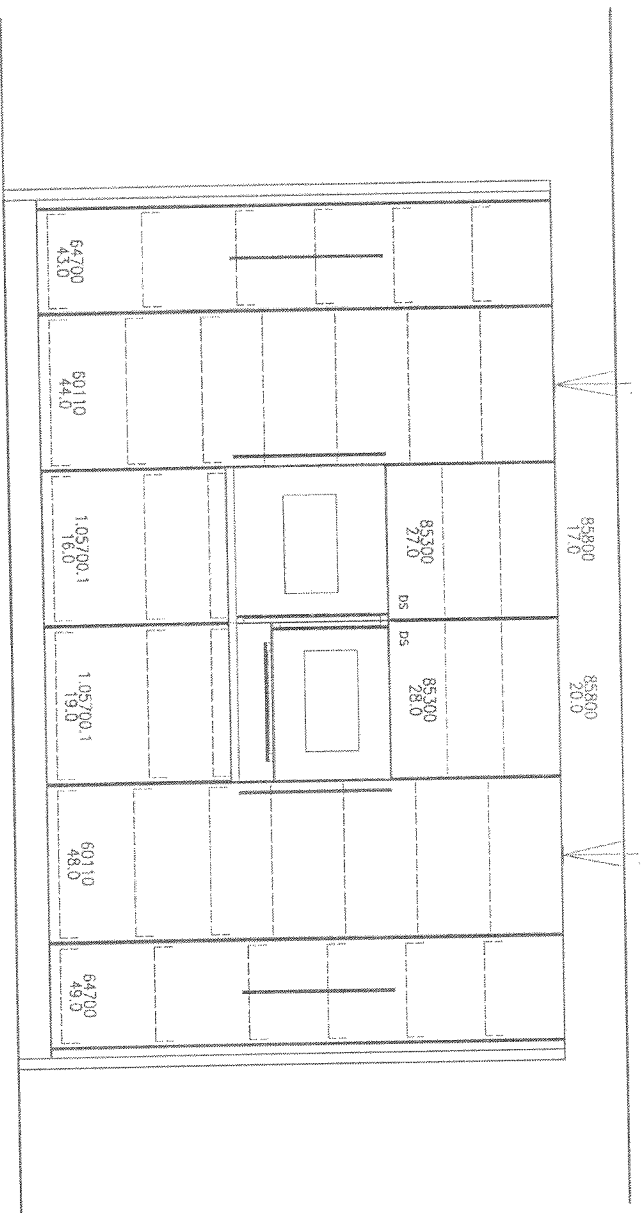

Angebot

HERZOG
Küchen mit Herz.

HERZOG Küchen AG (Zürich)
Illnauerstrasse 9
8307 Effretikon
Telefon: 052 355 16 46 Fax: 052 355 16 47
e-mail: effretikon@herzog-kuechen.ch
Internet: www.herzog-kuechen.ch

Vorgangsnummer:
63373


Ausführung:

Baubjekt:

Zeichner: R. Müller
Maststab: 1:20
Datum: 16.Jul.2008
Zeit: 08:08 Uhr

Ansicht 5

Schallschutz

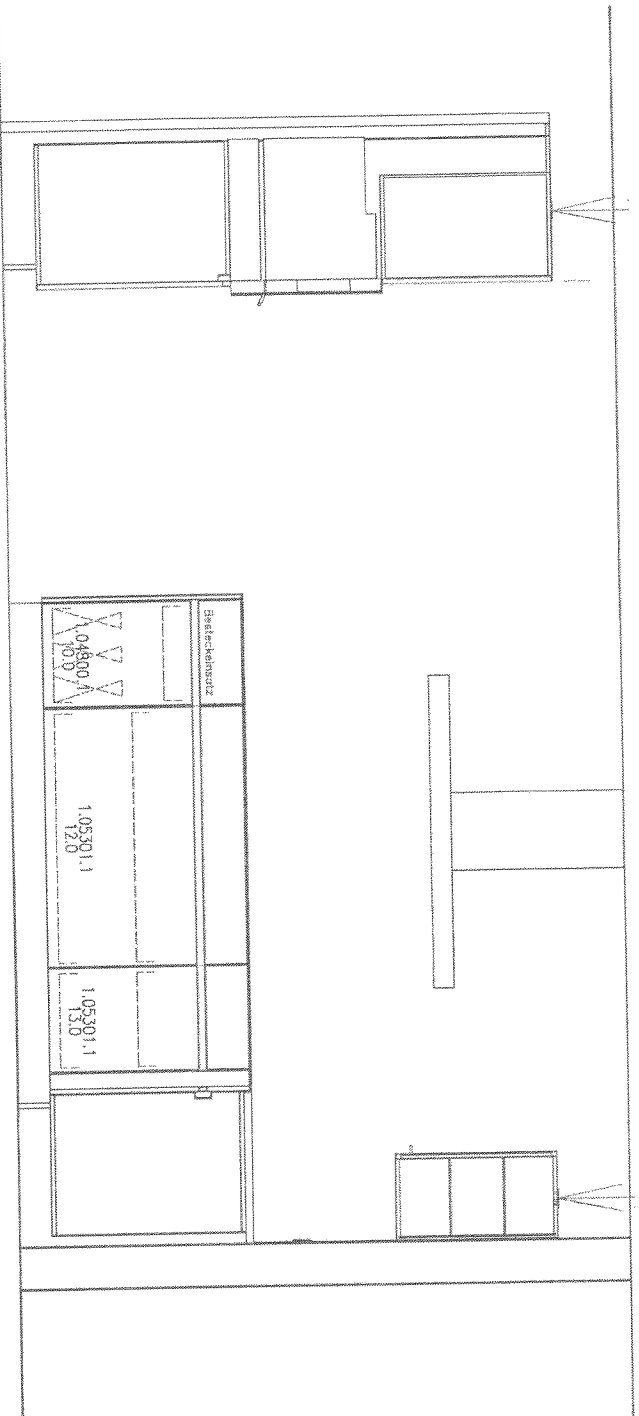

Angebot

Vorgangsnummer:
63373

HERZOG Küchen AG (Zürich)
Illnauerstrasse 9
8307 Effretikon

Telefon: 052 355 16 46 Fax: 052 355 16 47
e-mail: effretikon@herzog-kuechen.ch
Internet: www.herzog-kuechen.ch

HERZOG
Küchen mit Herz.


Zeichner: R. Müller
Maassstab: 1:20
Datum: 16. Juli 2008
Zeit: 08:08 Uhr

Baubjekt:

Ausführung:

Ansicht 6

Schallschutz

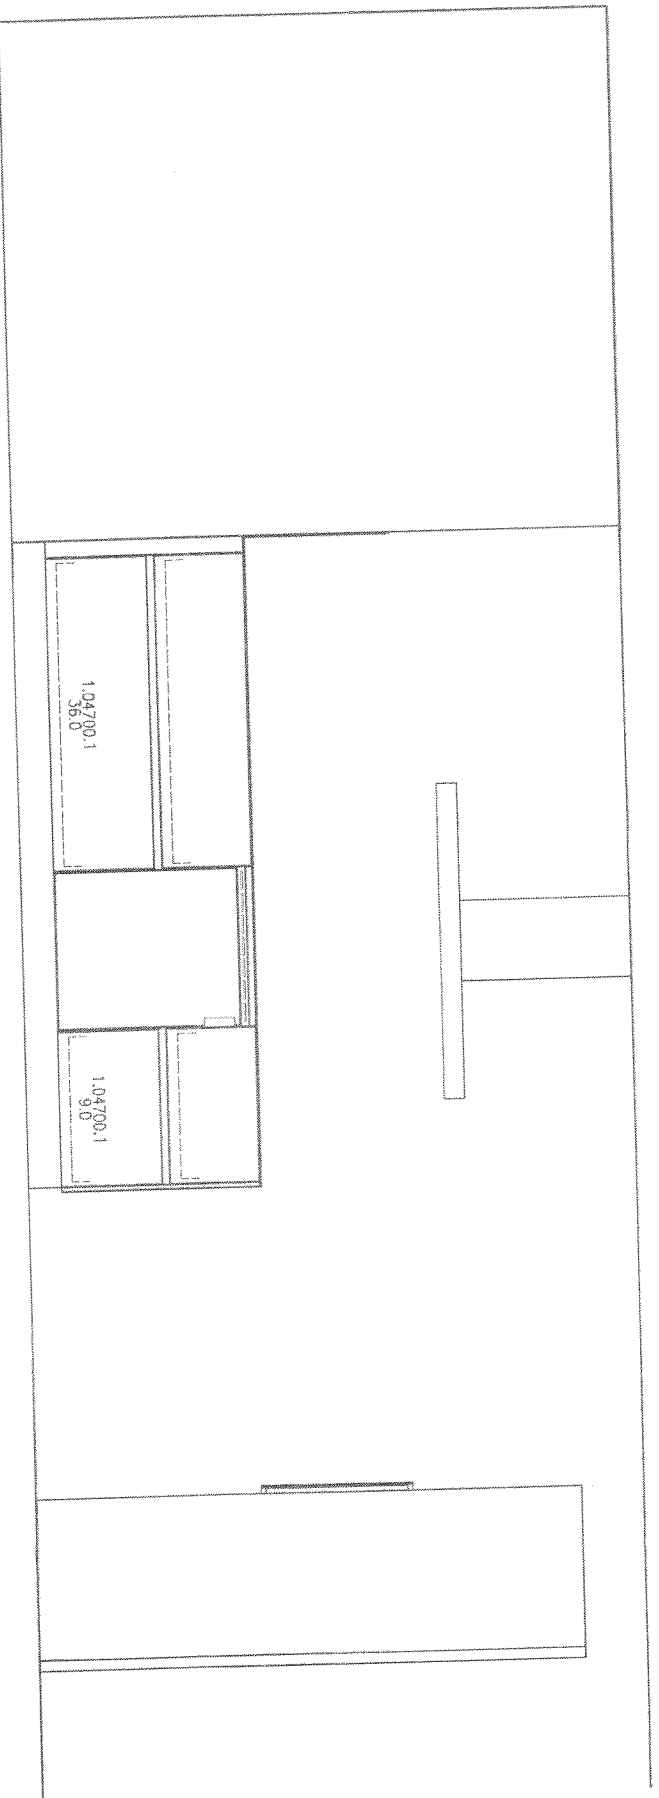

Angebot

Zeichner: R. Müller
 Massstab: 1:20
 Datum: 16. Juli 2008
 Zeit: 08:08 Uhr

Bauprojekt:
 Ausführung:

Vorgangsnummer:
 63373

HERZOG Küchen AG (Zürich)
 Illnauerstrasse 9
 8307 Effretikon

Telefon: 052 355 16 46 Fax: 052 355 16 47
 e-mail: effretikon@herzog-kuechen.ch
 Internet: www.herzog-kuechen.ch

HERZOG
 Küchen mit Herz.