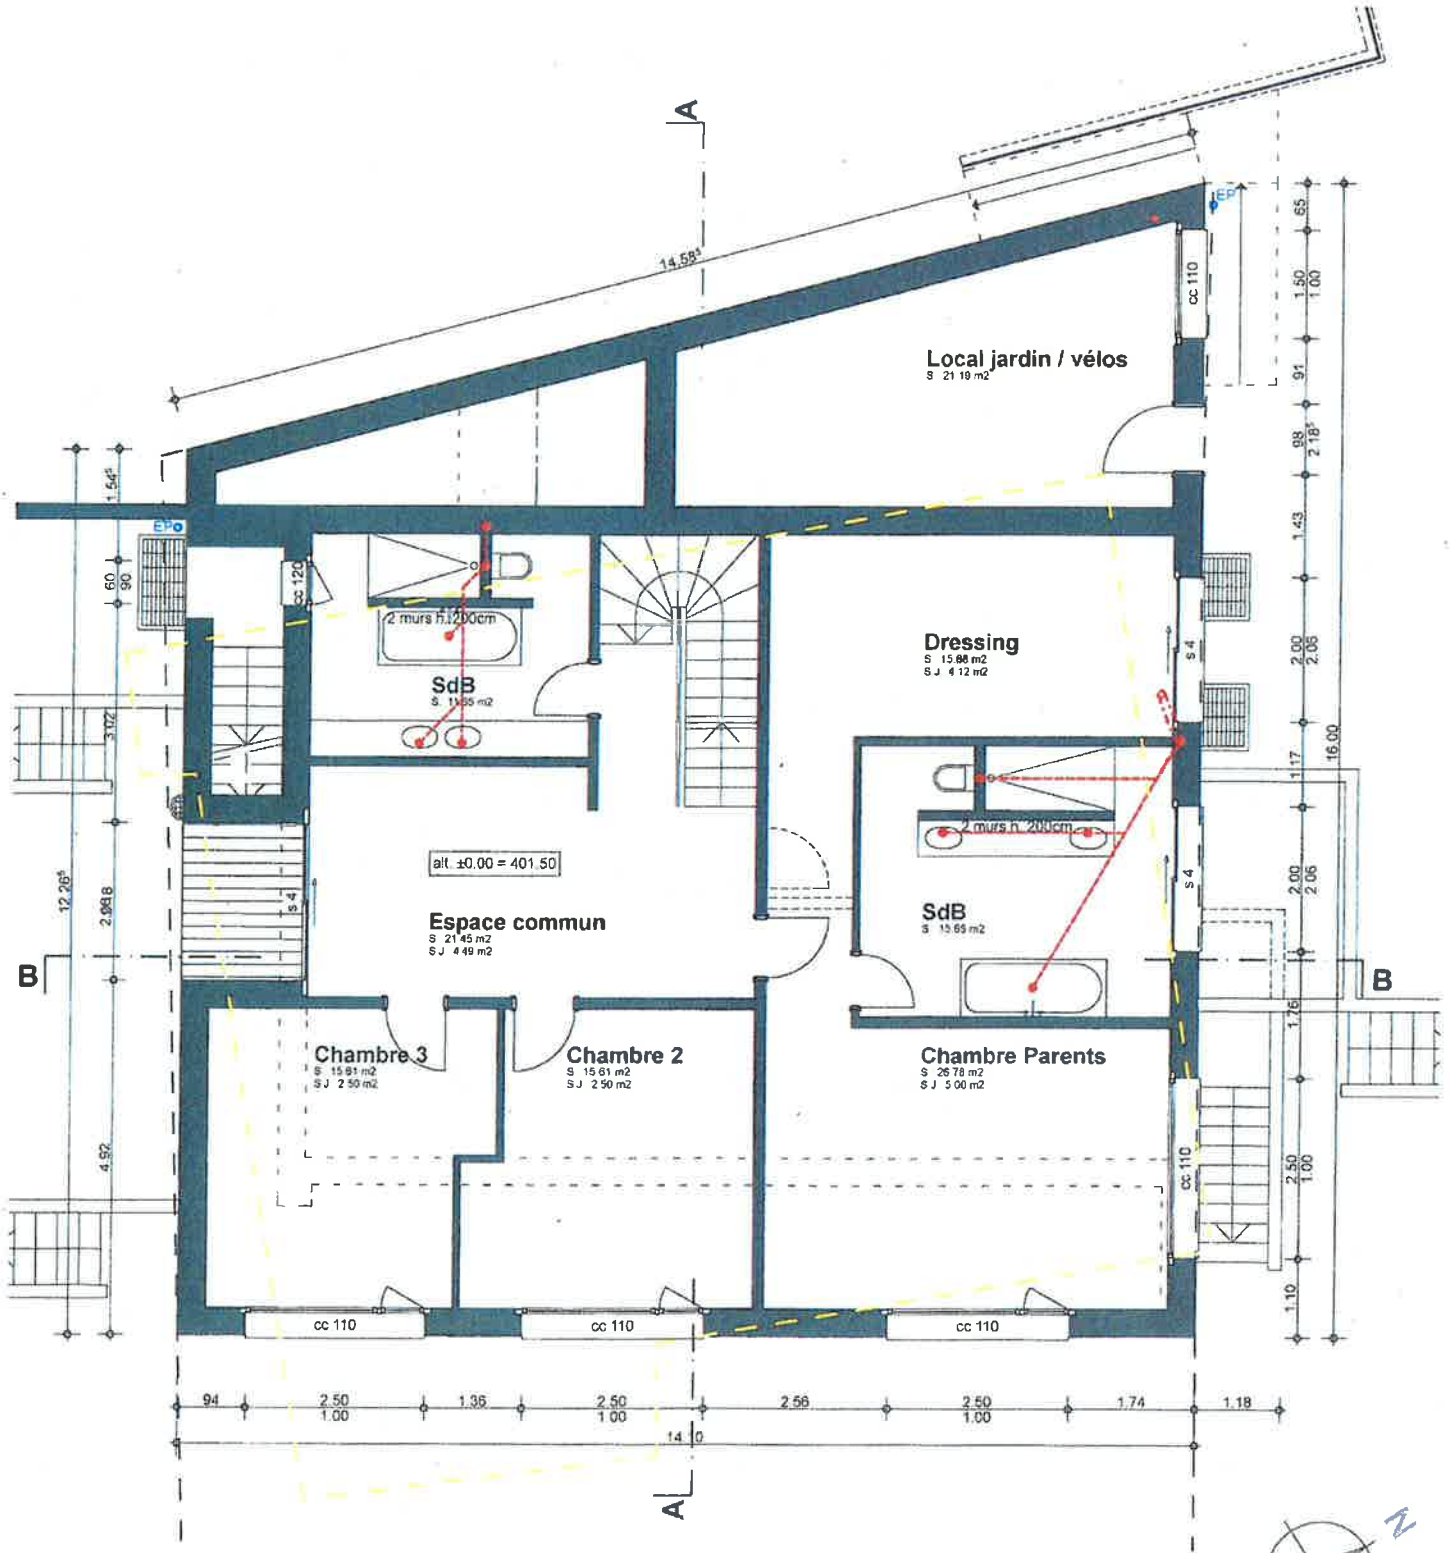

Rez de chaussée 1:100