
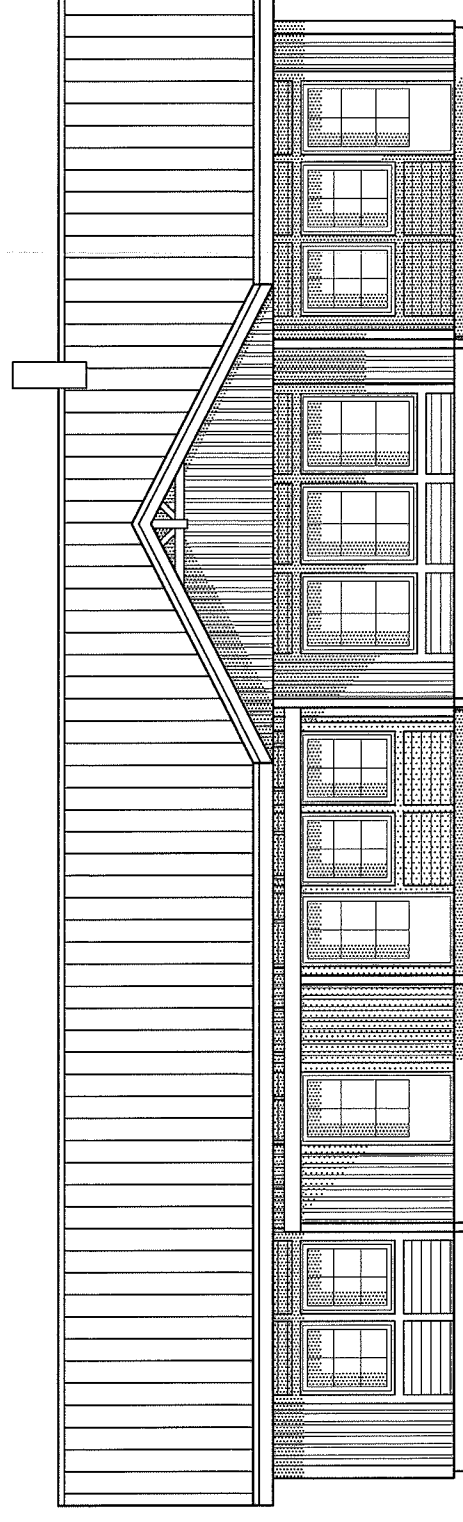
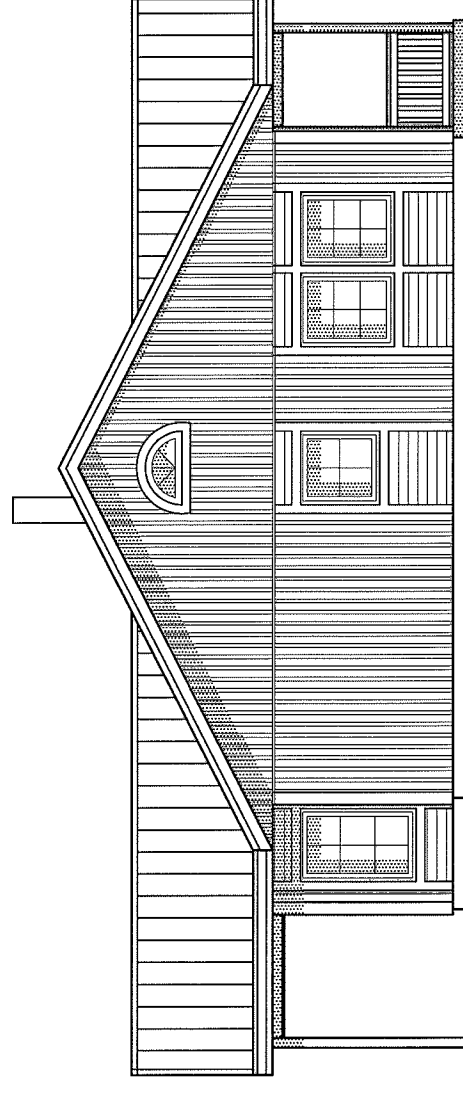


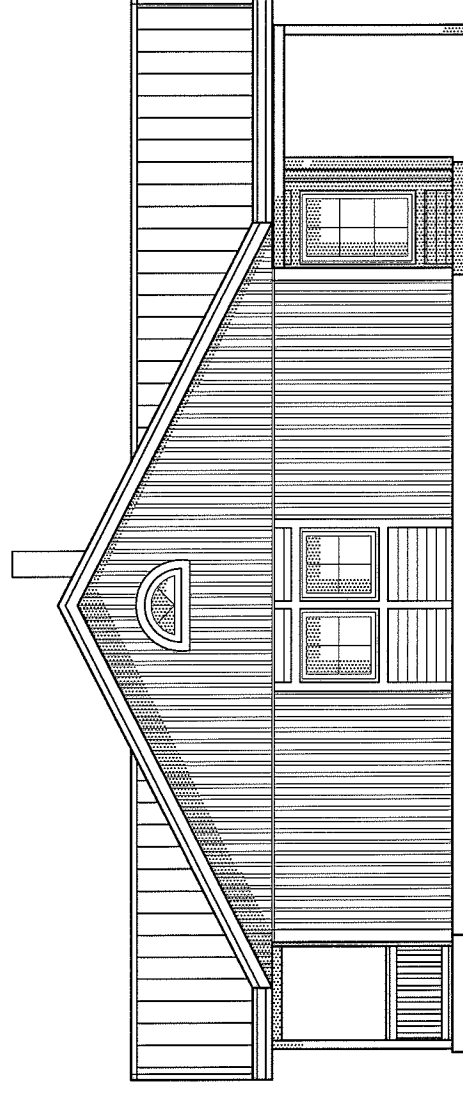

Rörvikshus

570 01 RÖRVIK
TEL +46 (0)382-212 80
FAX +46 (0)382-214 45
www.rorvikshus.se

NEUBAU EFH, BV VINCENTI
CH-8261 HEMISHOFEN SH
IM GALI

ANSICHTEN

RITAD AV
T Lyngö

YSTAD DEN

5-APR-2013

TYP KARL

SKALA 1:100

RITINGSNUMMER

RÖRVIKSHUS CH

REV.

12-2930 A 02