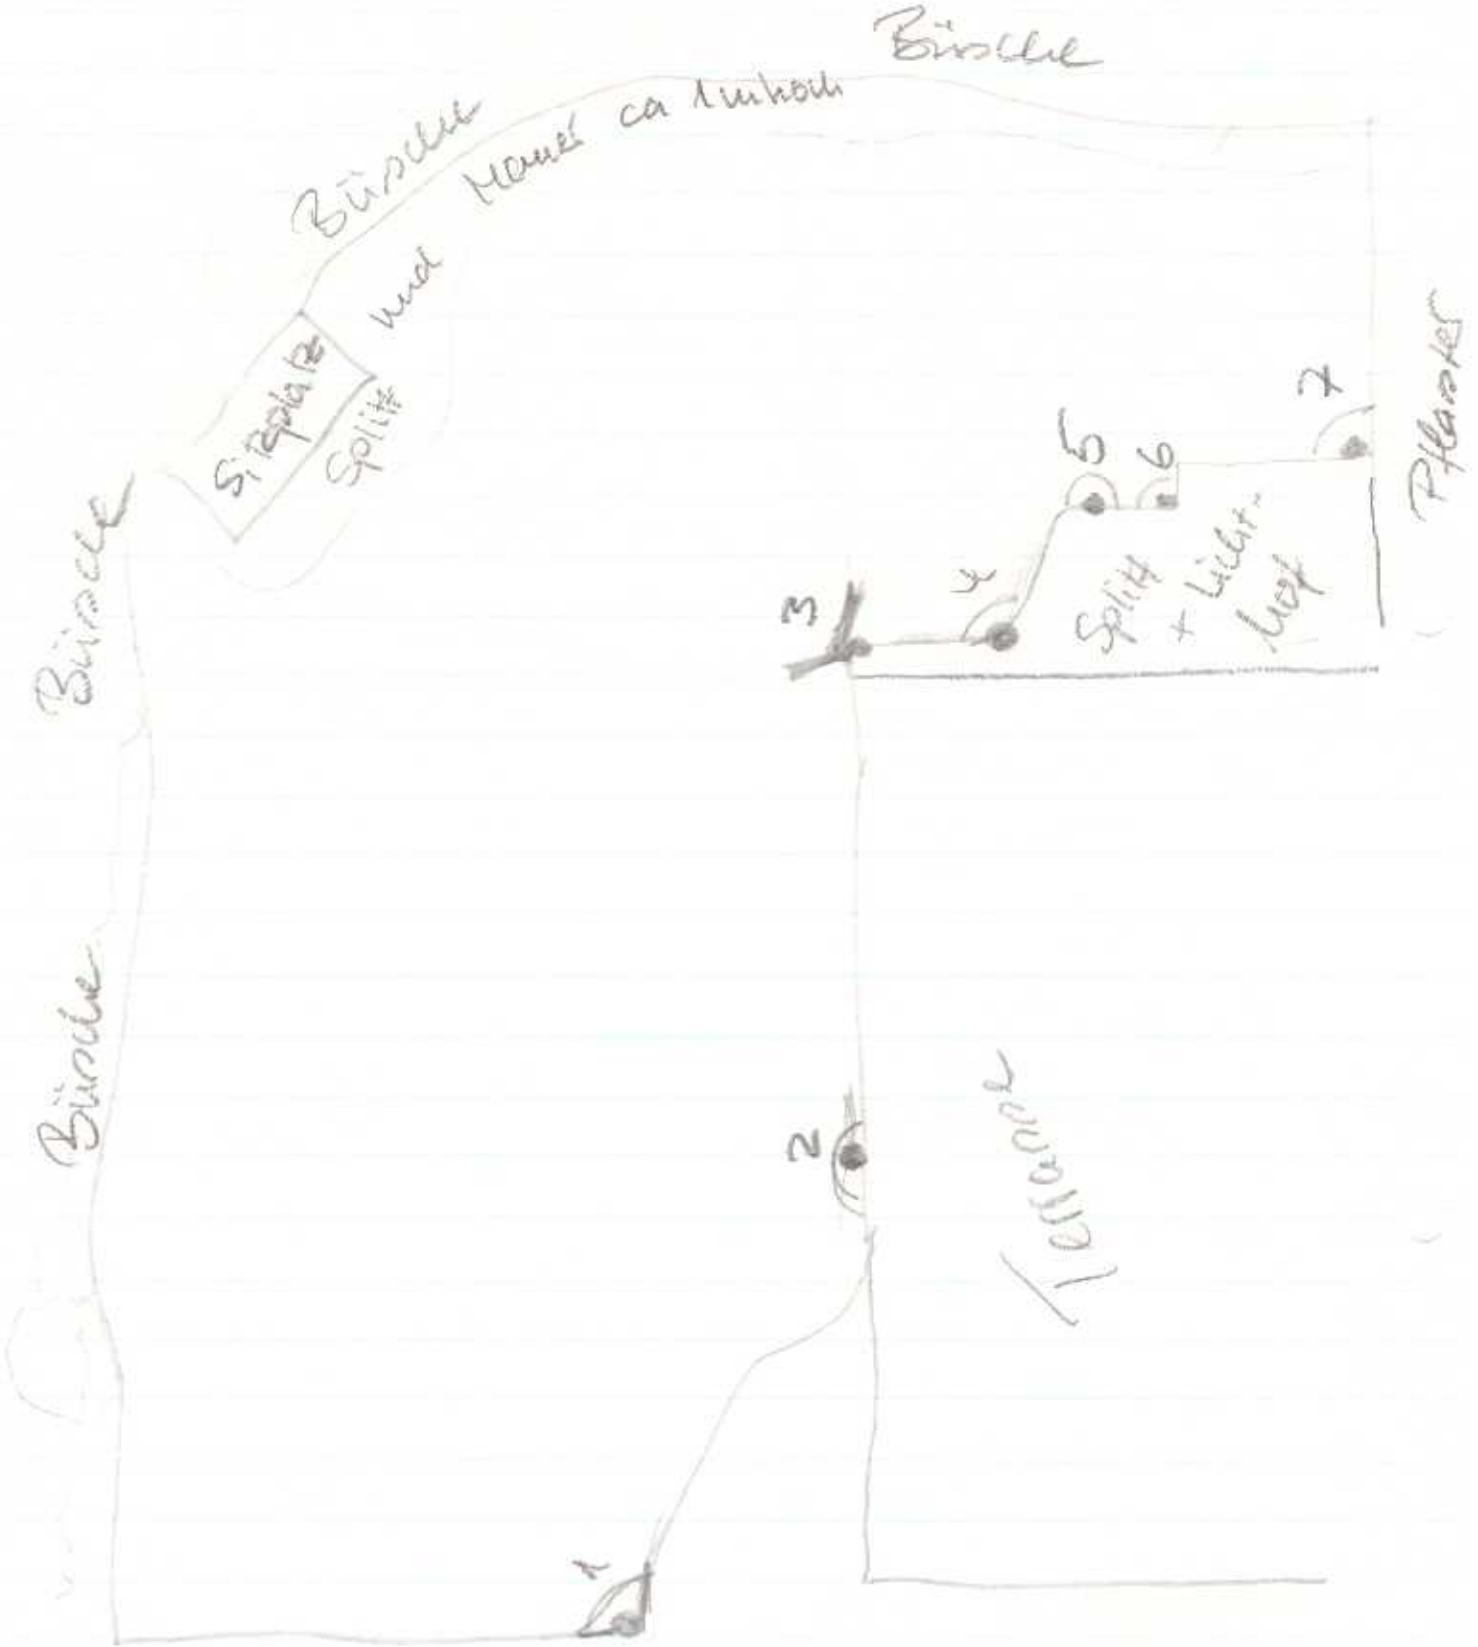
Büschel
Büschel
Sitzplatz
Splitt
und Moos ca 1 m hoch
Büschel
Büschel
Pflanzen
5
6
7
4
3
Splitt
+ Lücke-
kies
2
Terrasse
1