
SCHNITT

Beschattung mit FM 51 FMc
Wohnung A5

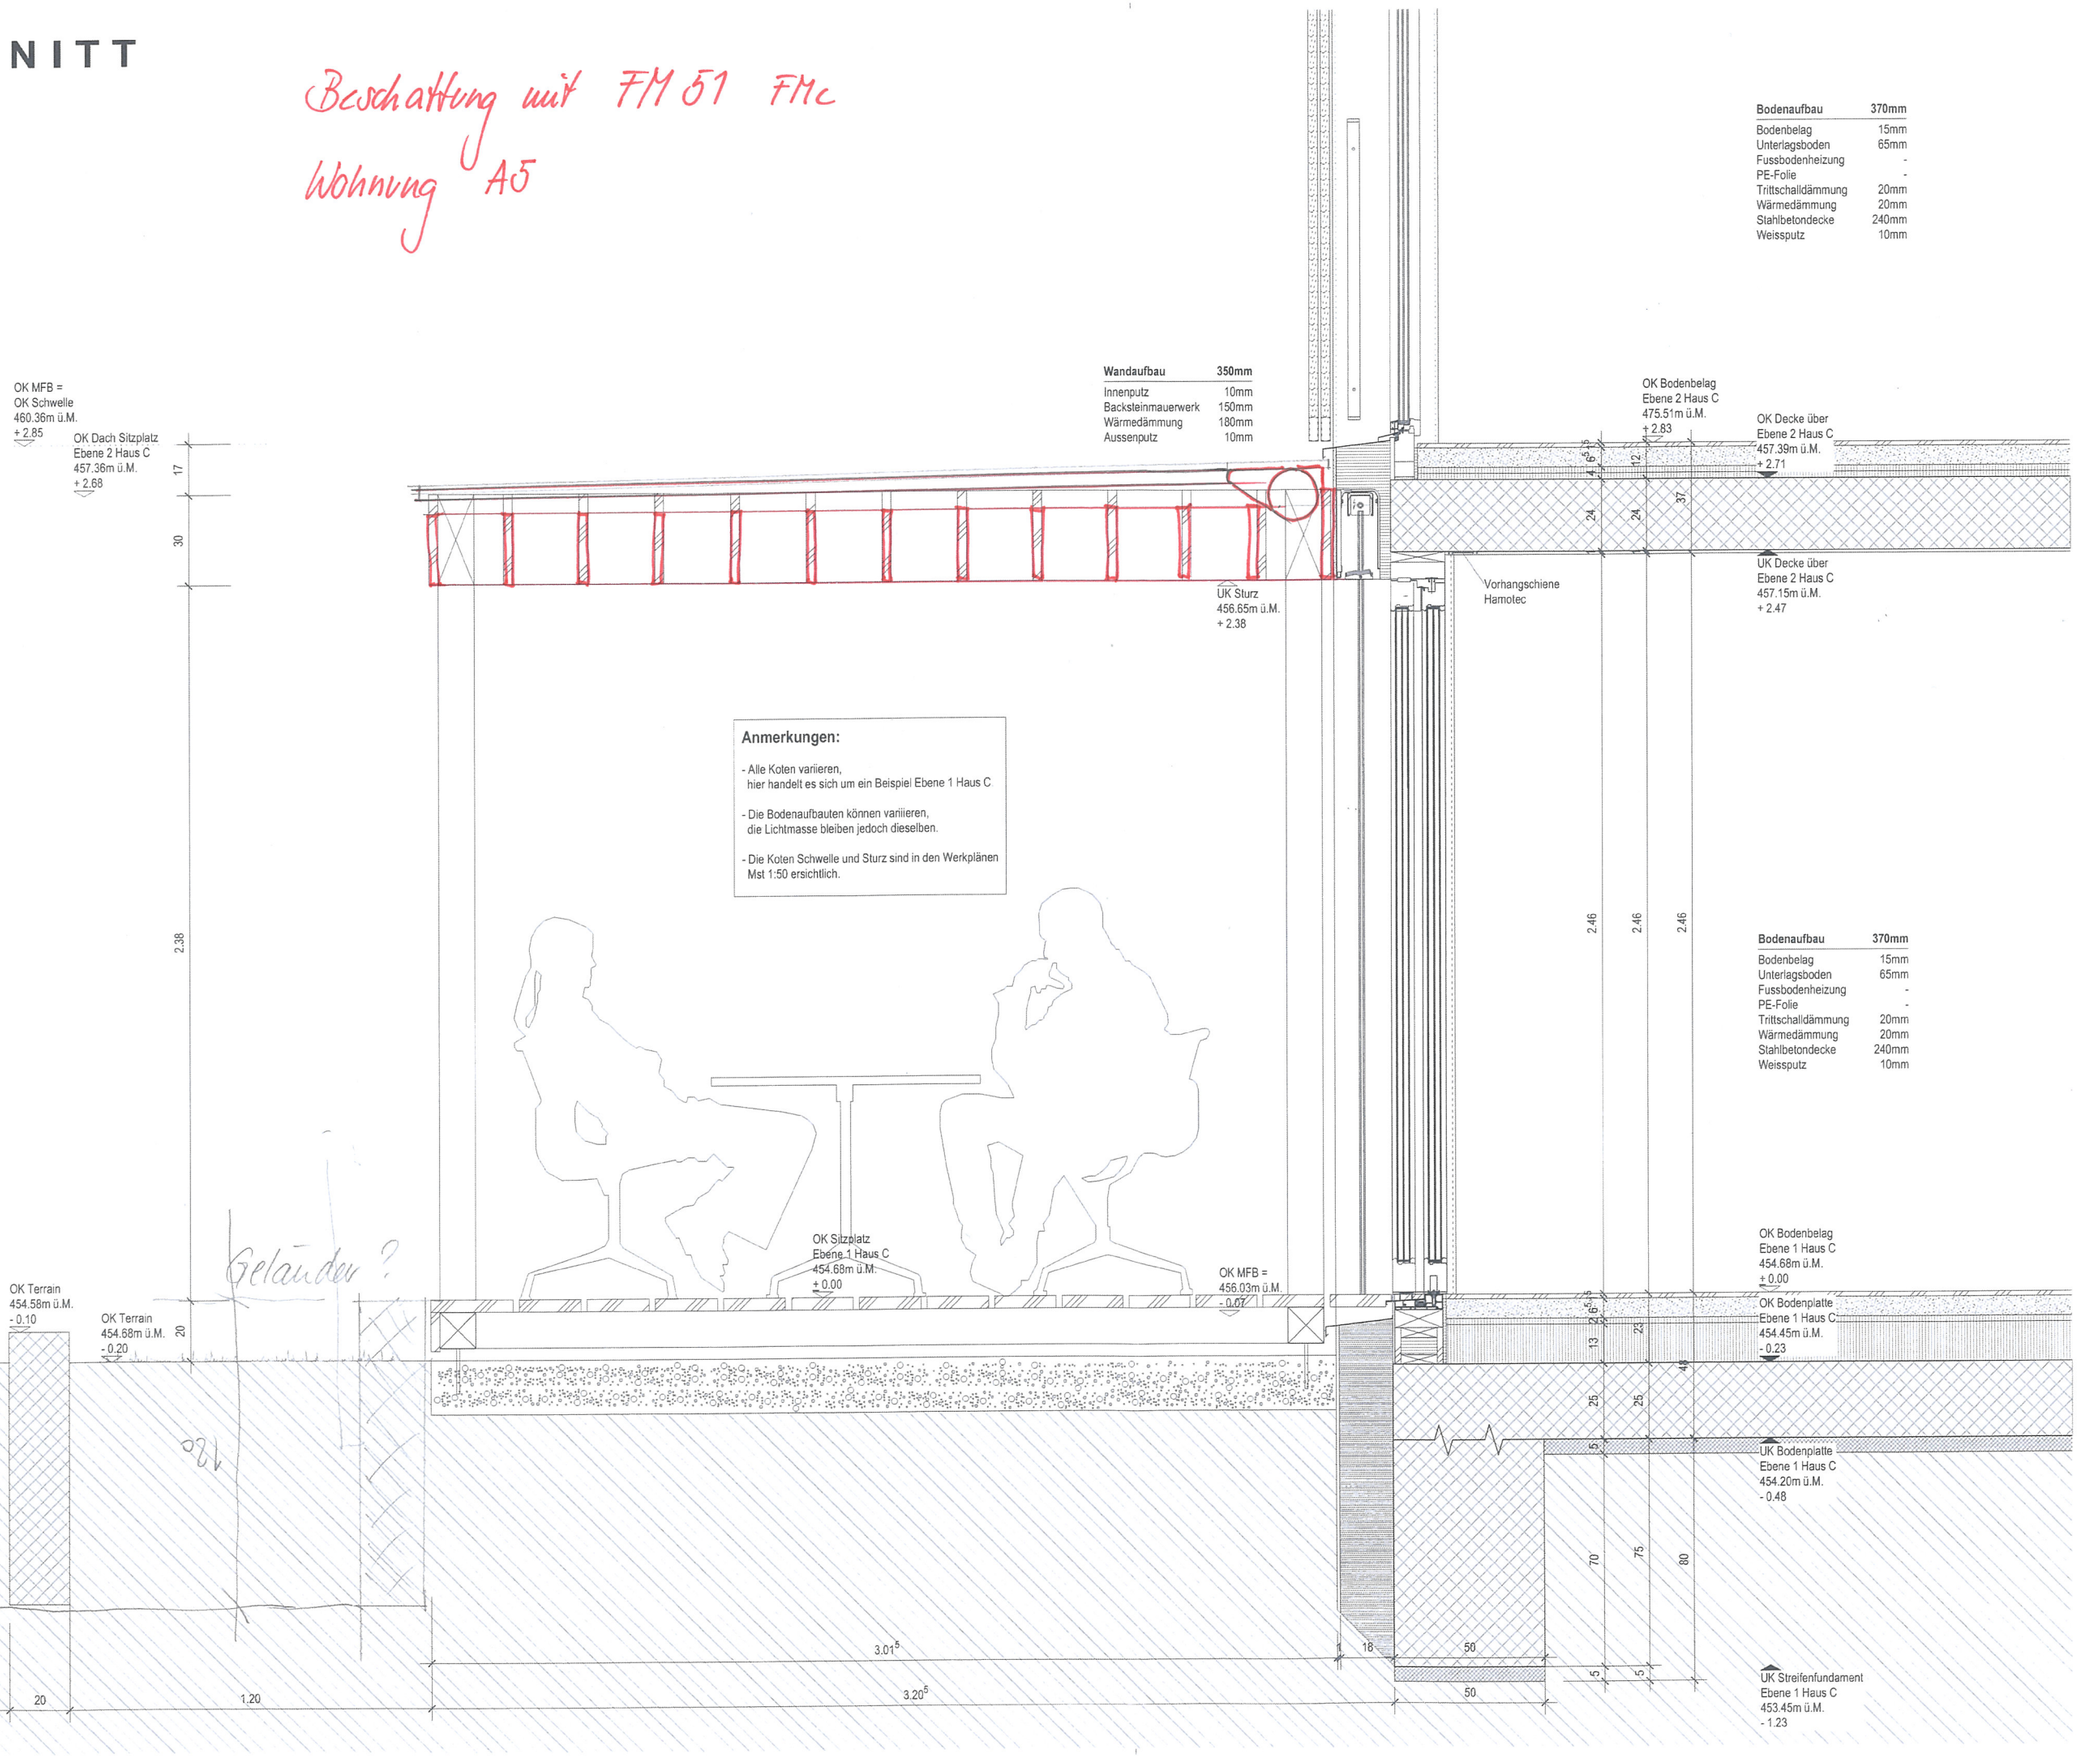

WOHNHÄUSER KERZERS

02_898

OBJEKT NEUBAU 3 WOHNHÄUSER, HINTERE GASSE, 3210 KERZERS, PARZELLEN 56 & 58
BAUHERRSCHAFT ZIMMERMANN GENERALBAUUNTERNEHMUNG AG, OBERBOTTIGENWEG 51A, 3019 BERN
ARCHITEKT UMBRA ARCHITEKTUR GENOSSENSCHAFT, MERZENACKER 81A, 3006 BERN

Fenstertyp Nr. 4 - Aussensitzplatz

umbra ARCHITEKTUR

Massstab 1 : 20

Plannummer	02_898_D_01.4.2
Plangrösse	A3 Querformat
Gezeichnet	Micha Zwahlen
Datum	12. Dezember 2014
Revidiert	

Legende

- Backstein
- Beton
- Holzwerk
- Wärmedämmung
- Unterlagsboden
- Terrain

0 0.2 0.4 0.8 m