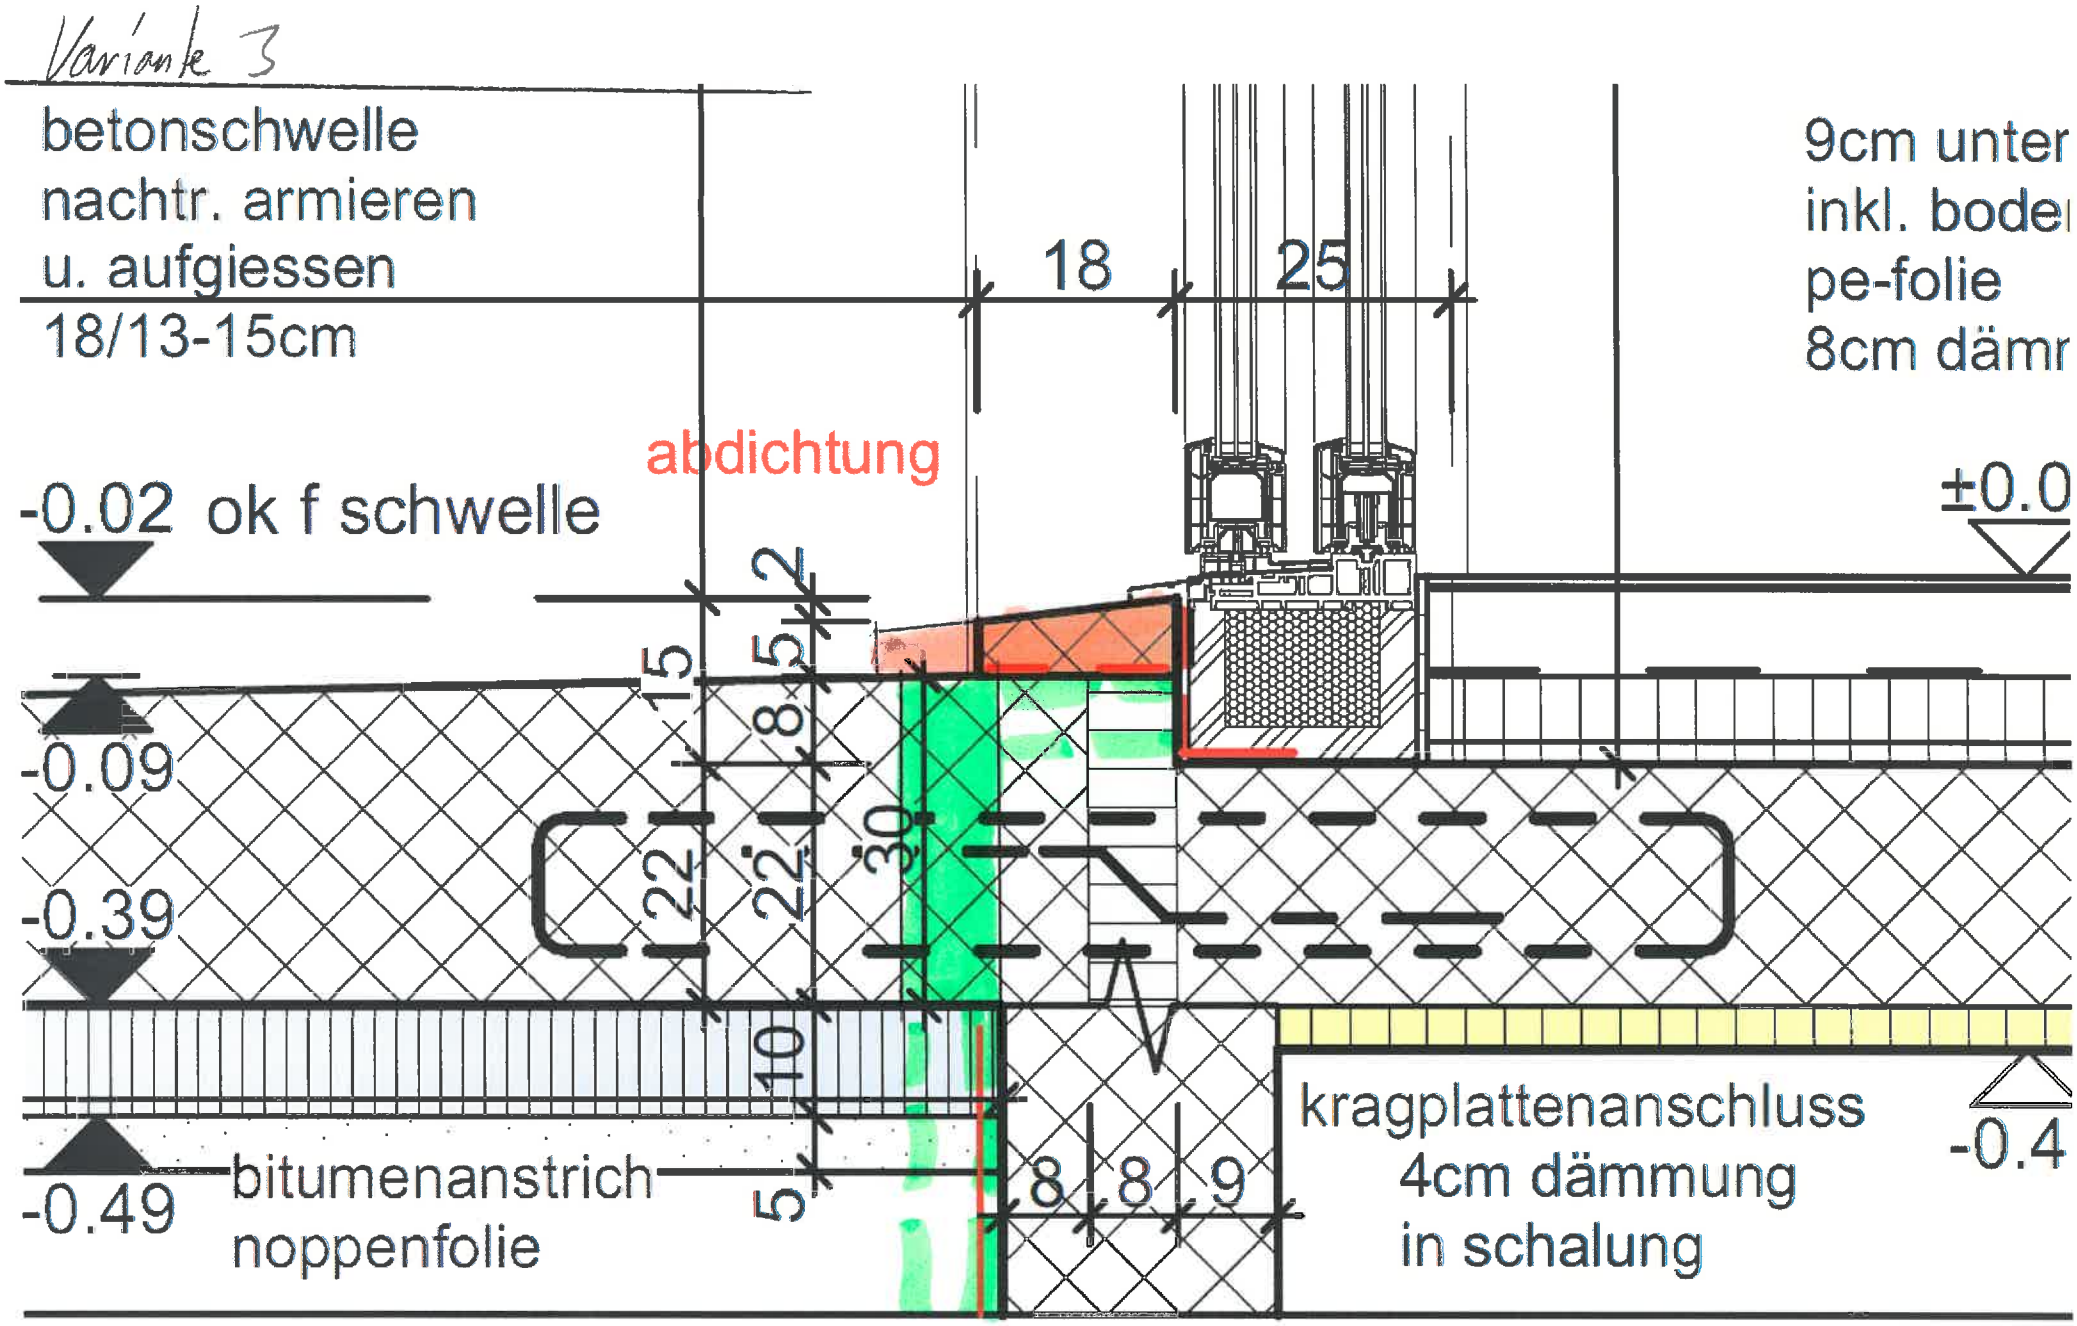
Variante 3
betonschwelle
nachtr. armieren
u. aufgiessen
18/13-15cm
18
25
9cm unter
inkl. boden
pe-folie
8cm dämm
abdichtung
-0.02 ok f schwelle
±0.0
2
5
15
8
22
22
30
-0.09
-0.39
10
5
-0.49
bitumenanstrich
noppenfolie
8
8
9
kragplattenanschluss
4cm dämmung
in schalung
-0.4