


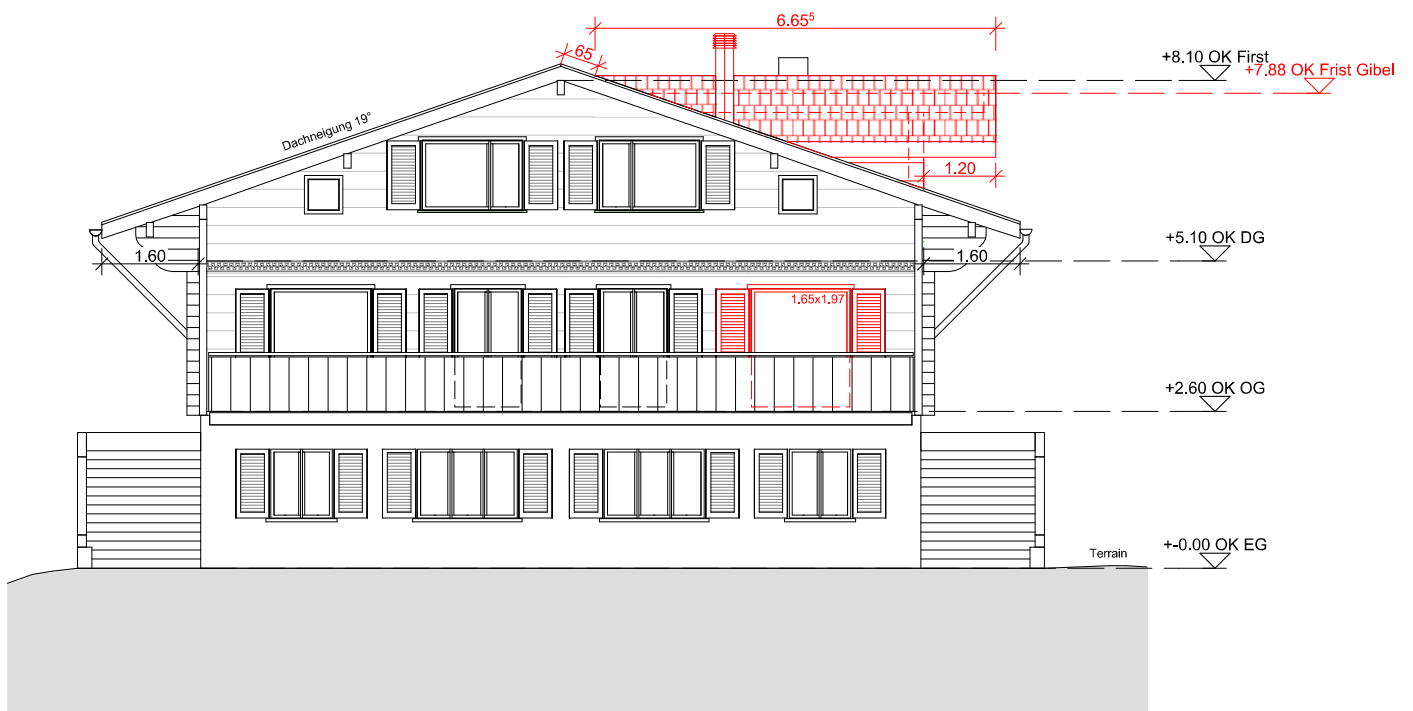

Südfassade