


GRUNDRISS ERDGESCHOSS HAUS NORD 1:100 04.07.2017

PROJEKT: NEUBAU EFH, EBNETSTRASSE, 5079 ZEIHEN
BAUHERR: PL-IMMO AG, SAGENMATTE 3, 6252 DAGMERSELLEN

P P + PROJEKT | PLAN | PLUS | ERNST ODERMATT BÜHLMATT 11 6277 KLEINWANGEN +41 41 910 42 04 +41 79 397 72 24 odermatt.ppp@gmx.ch

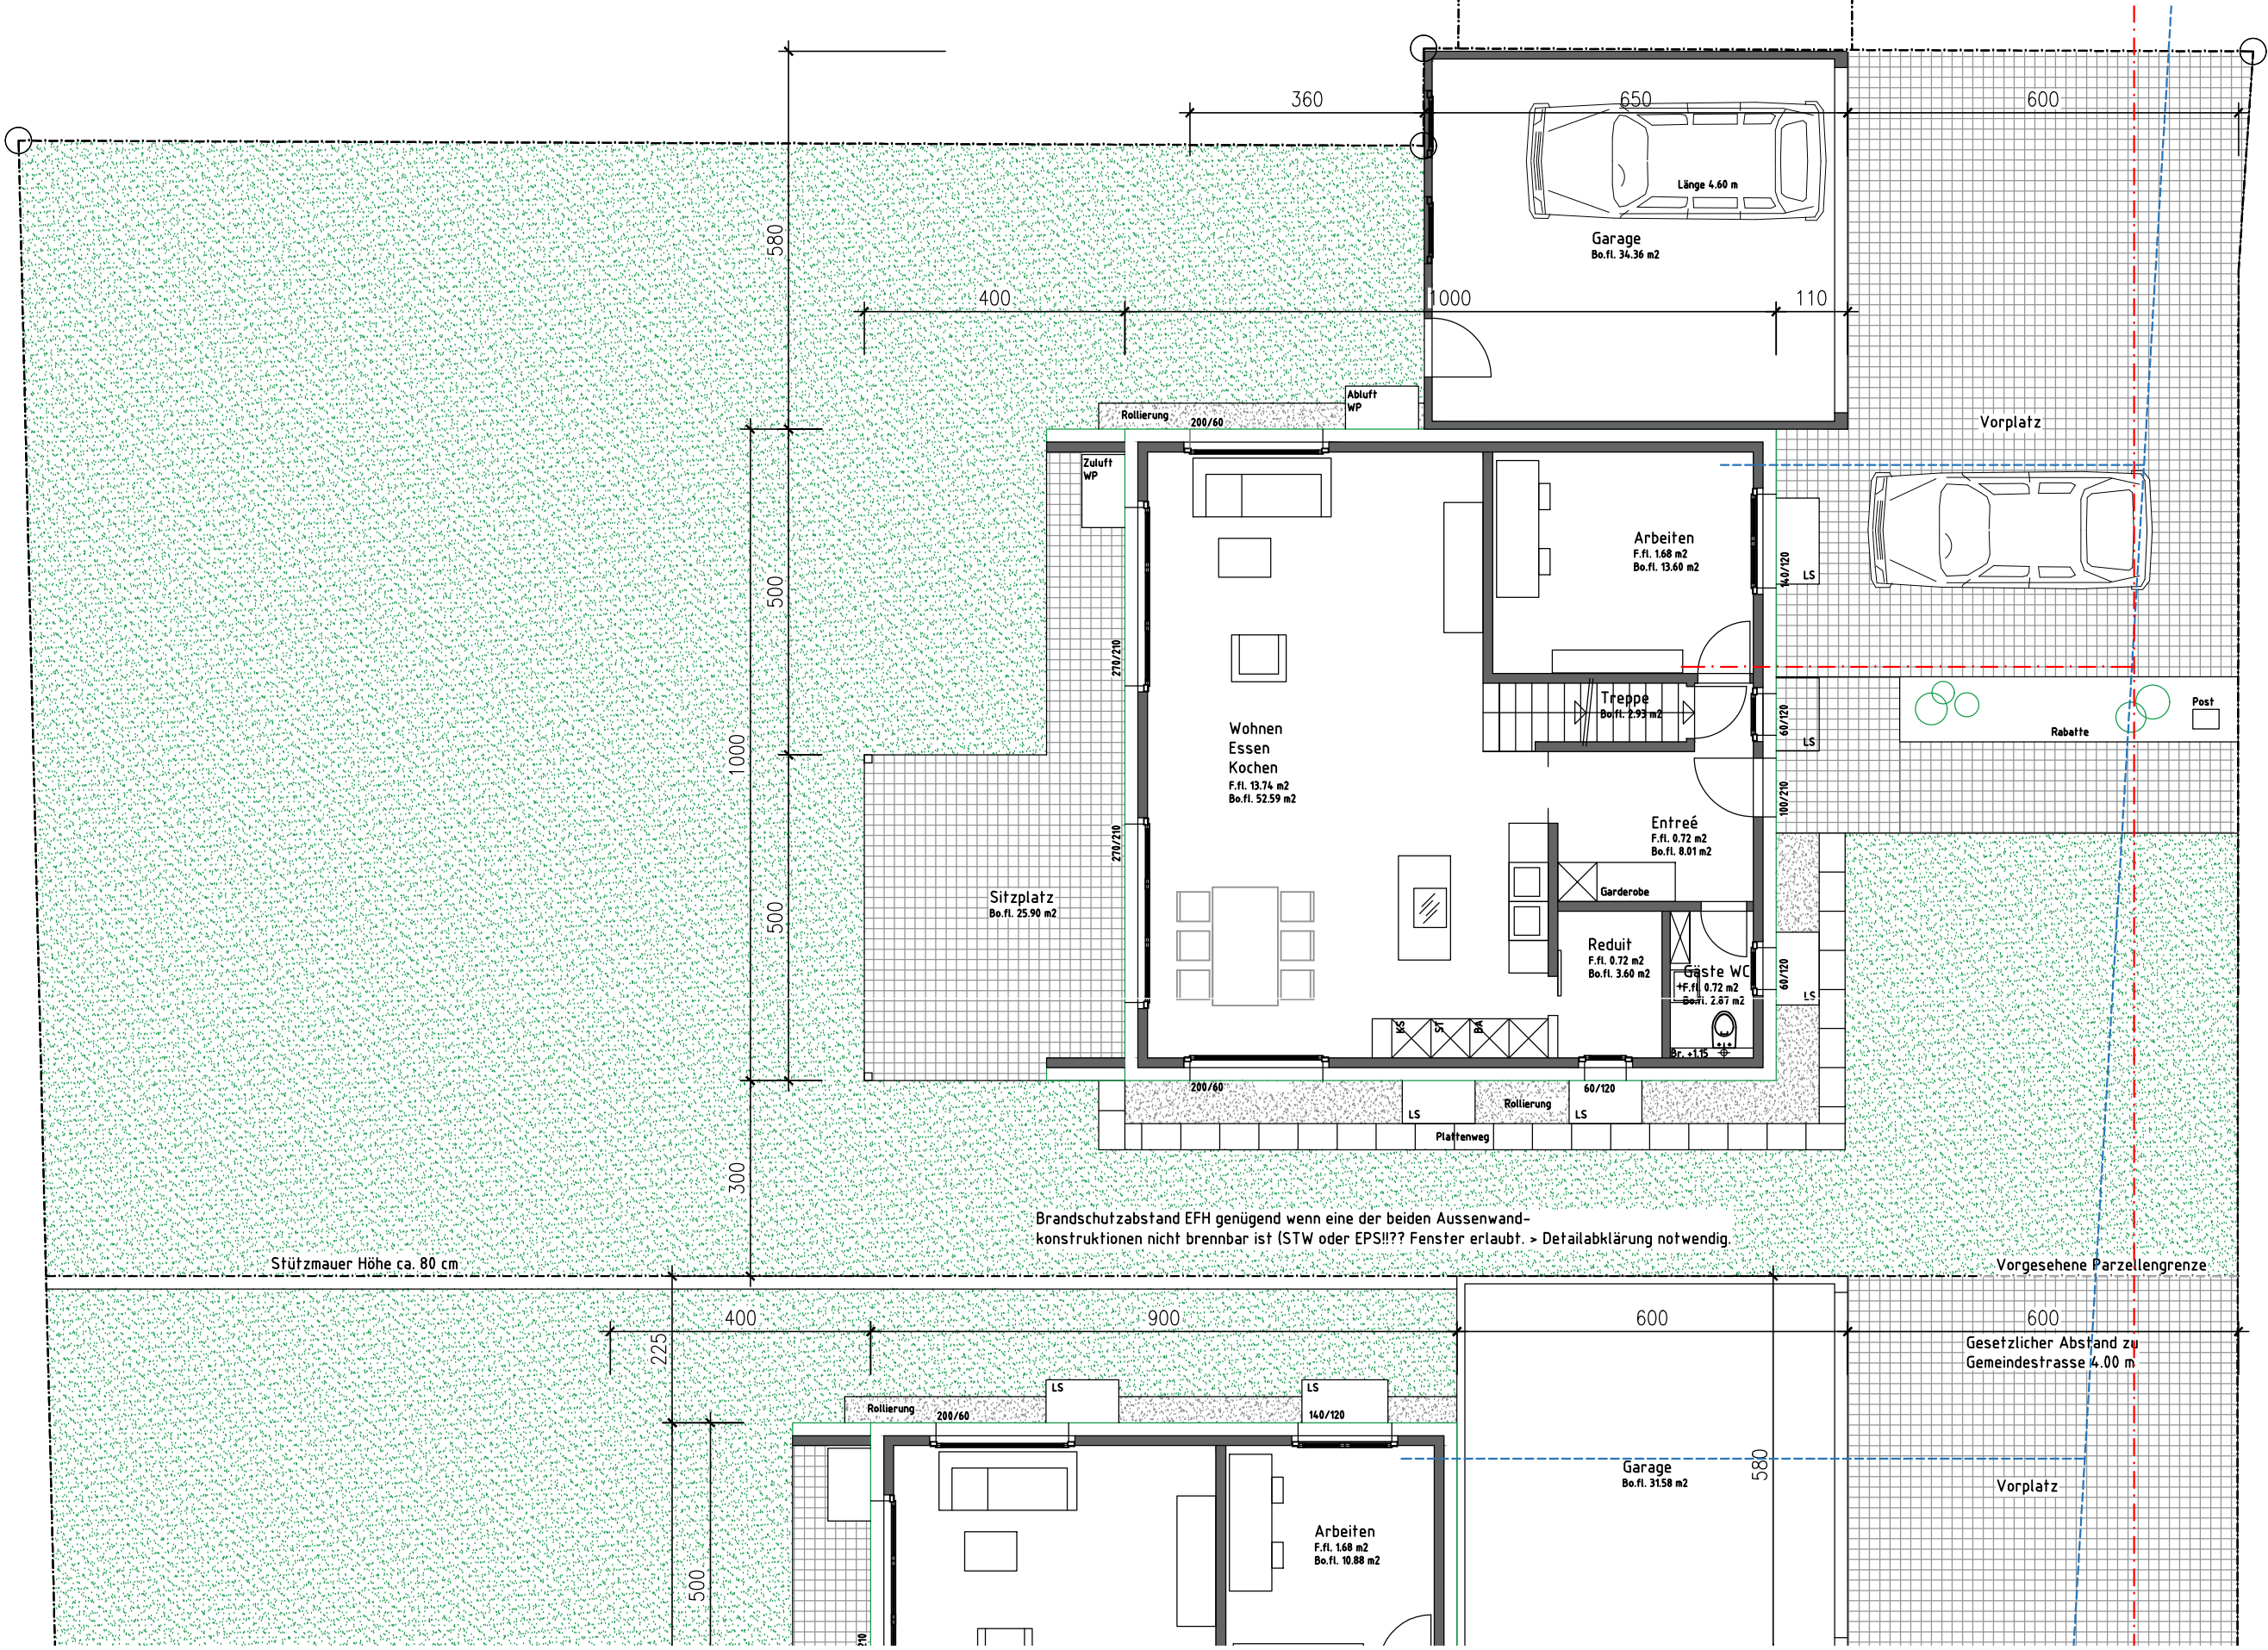

Ebnetstrasse