
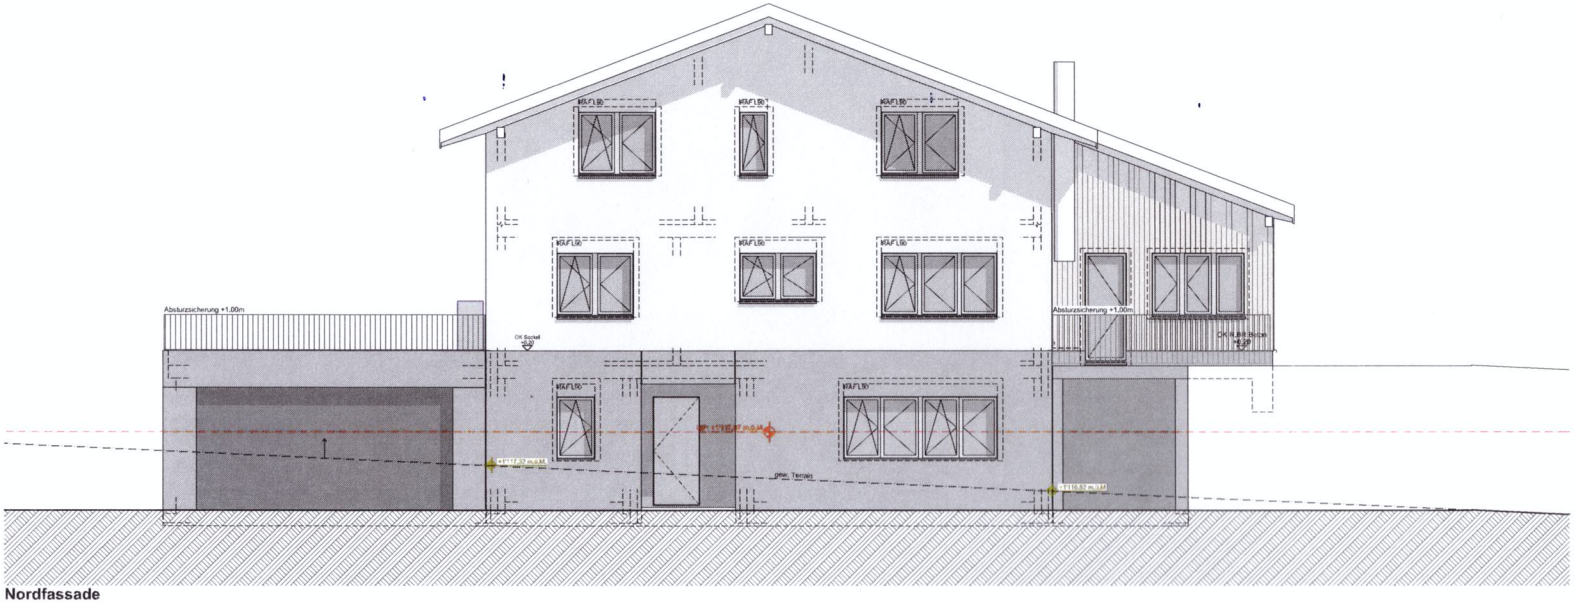


Nordfassade

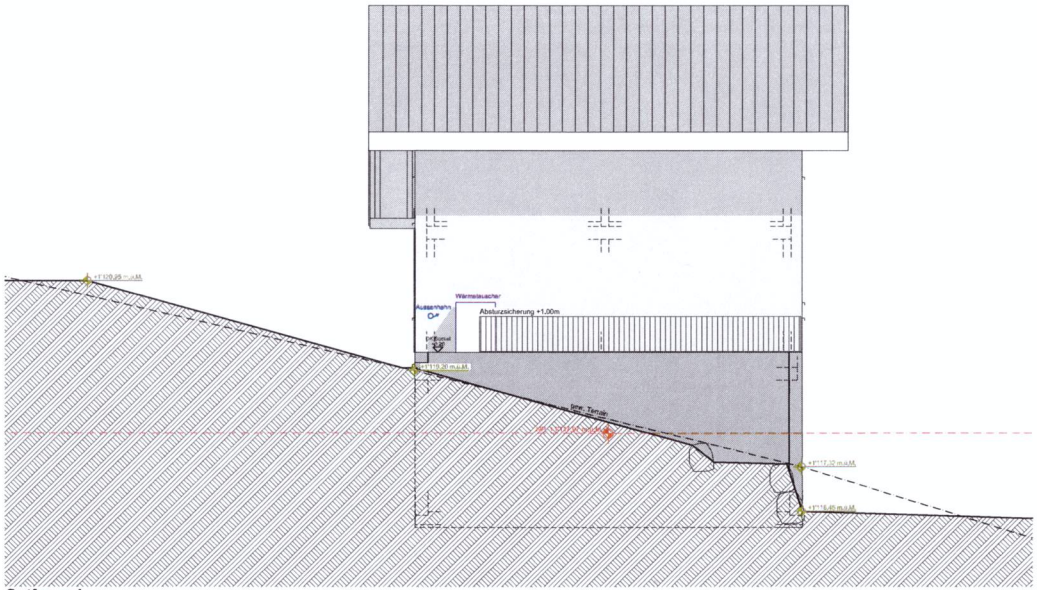

Ostfassade

Sämtliche Masse sind Rohmasse und am Bau zu kontrollieren. Sämtliche Differenzen sind der Bauleitung zu melden. Die Türhöhen beziehen sich auf OK fertig höheren Boden, bzw. Balkontürschwelle bis UK rohen Sturz.

Abbruch	R_BR	= OK roh Brüstung	NÜ	=	Notüberlauf
Bestehend	F_BR	= OK fertig Brüstung	DW	=	Dachwasserleitung
	R_SW	= OK roh Schwelle	PU	=	Putzöffnung
Bewehrter und unbewehrter Beton	F_SW	= OK fertig Schwelle	KS	=	Kontrollschacht
Vorfabrizierte Betonelemente	R_ST	= UK roh Sturz	SS	=	Schlammsammler
Backsteine	F_ST	= UK fertig Sturz	WM	=	Waschmaschine
Kalksandsteine	K	= Kurbel	WT	=	Wäschetrockner
Stahl (Schnitt)	M	= Motor	R	=	Radiator
Dämmstoffe	DK	= Drehkipp-Flügel	HTR	=	Handtuchradiator
Holzwerkstoffe	RAF	= Raffiamellenstoren	RWA	=	Rauch-und Wärmeabzug
Installationswände	MFB	= Metallfensterbank	WLP	=	Wasserlöschposten
Sperrschichten (Wind, Wasser, Dampf)	BFB	= Betonfensterbank	HFL	=	Handfeuerlöscher
Regenabwasser	TS	= Türschliesser	NL	=	Notleuchte
Schmutzabwasser	BA	= Bodenablauf	EI30	=	T 30 Türe

Änderungsindex

Index	Datum	Änderungen
A		