


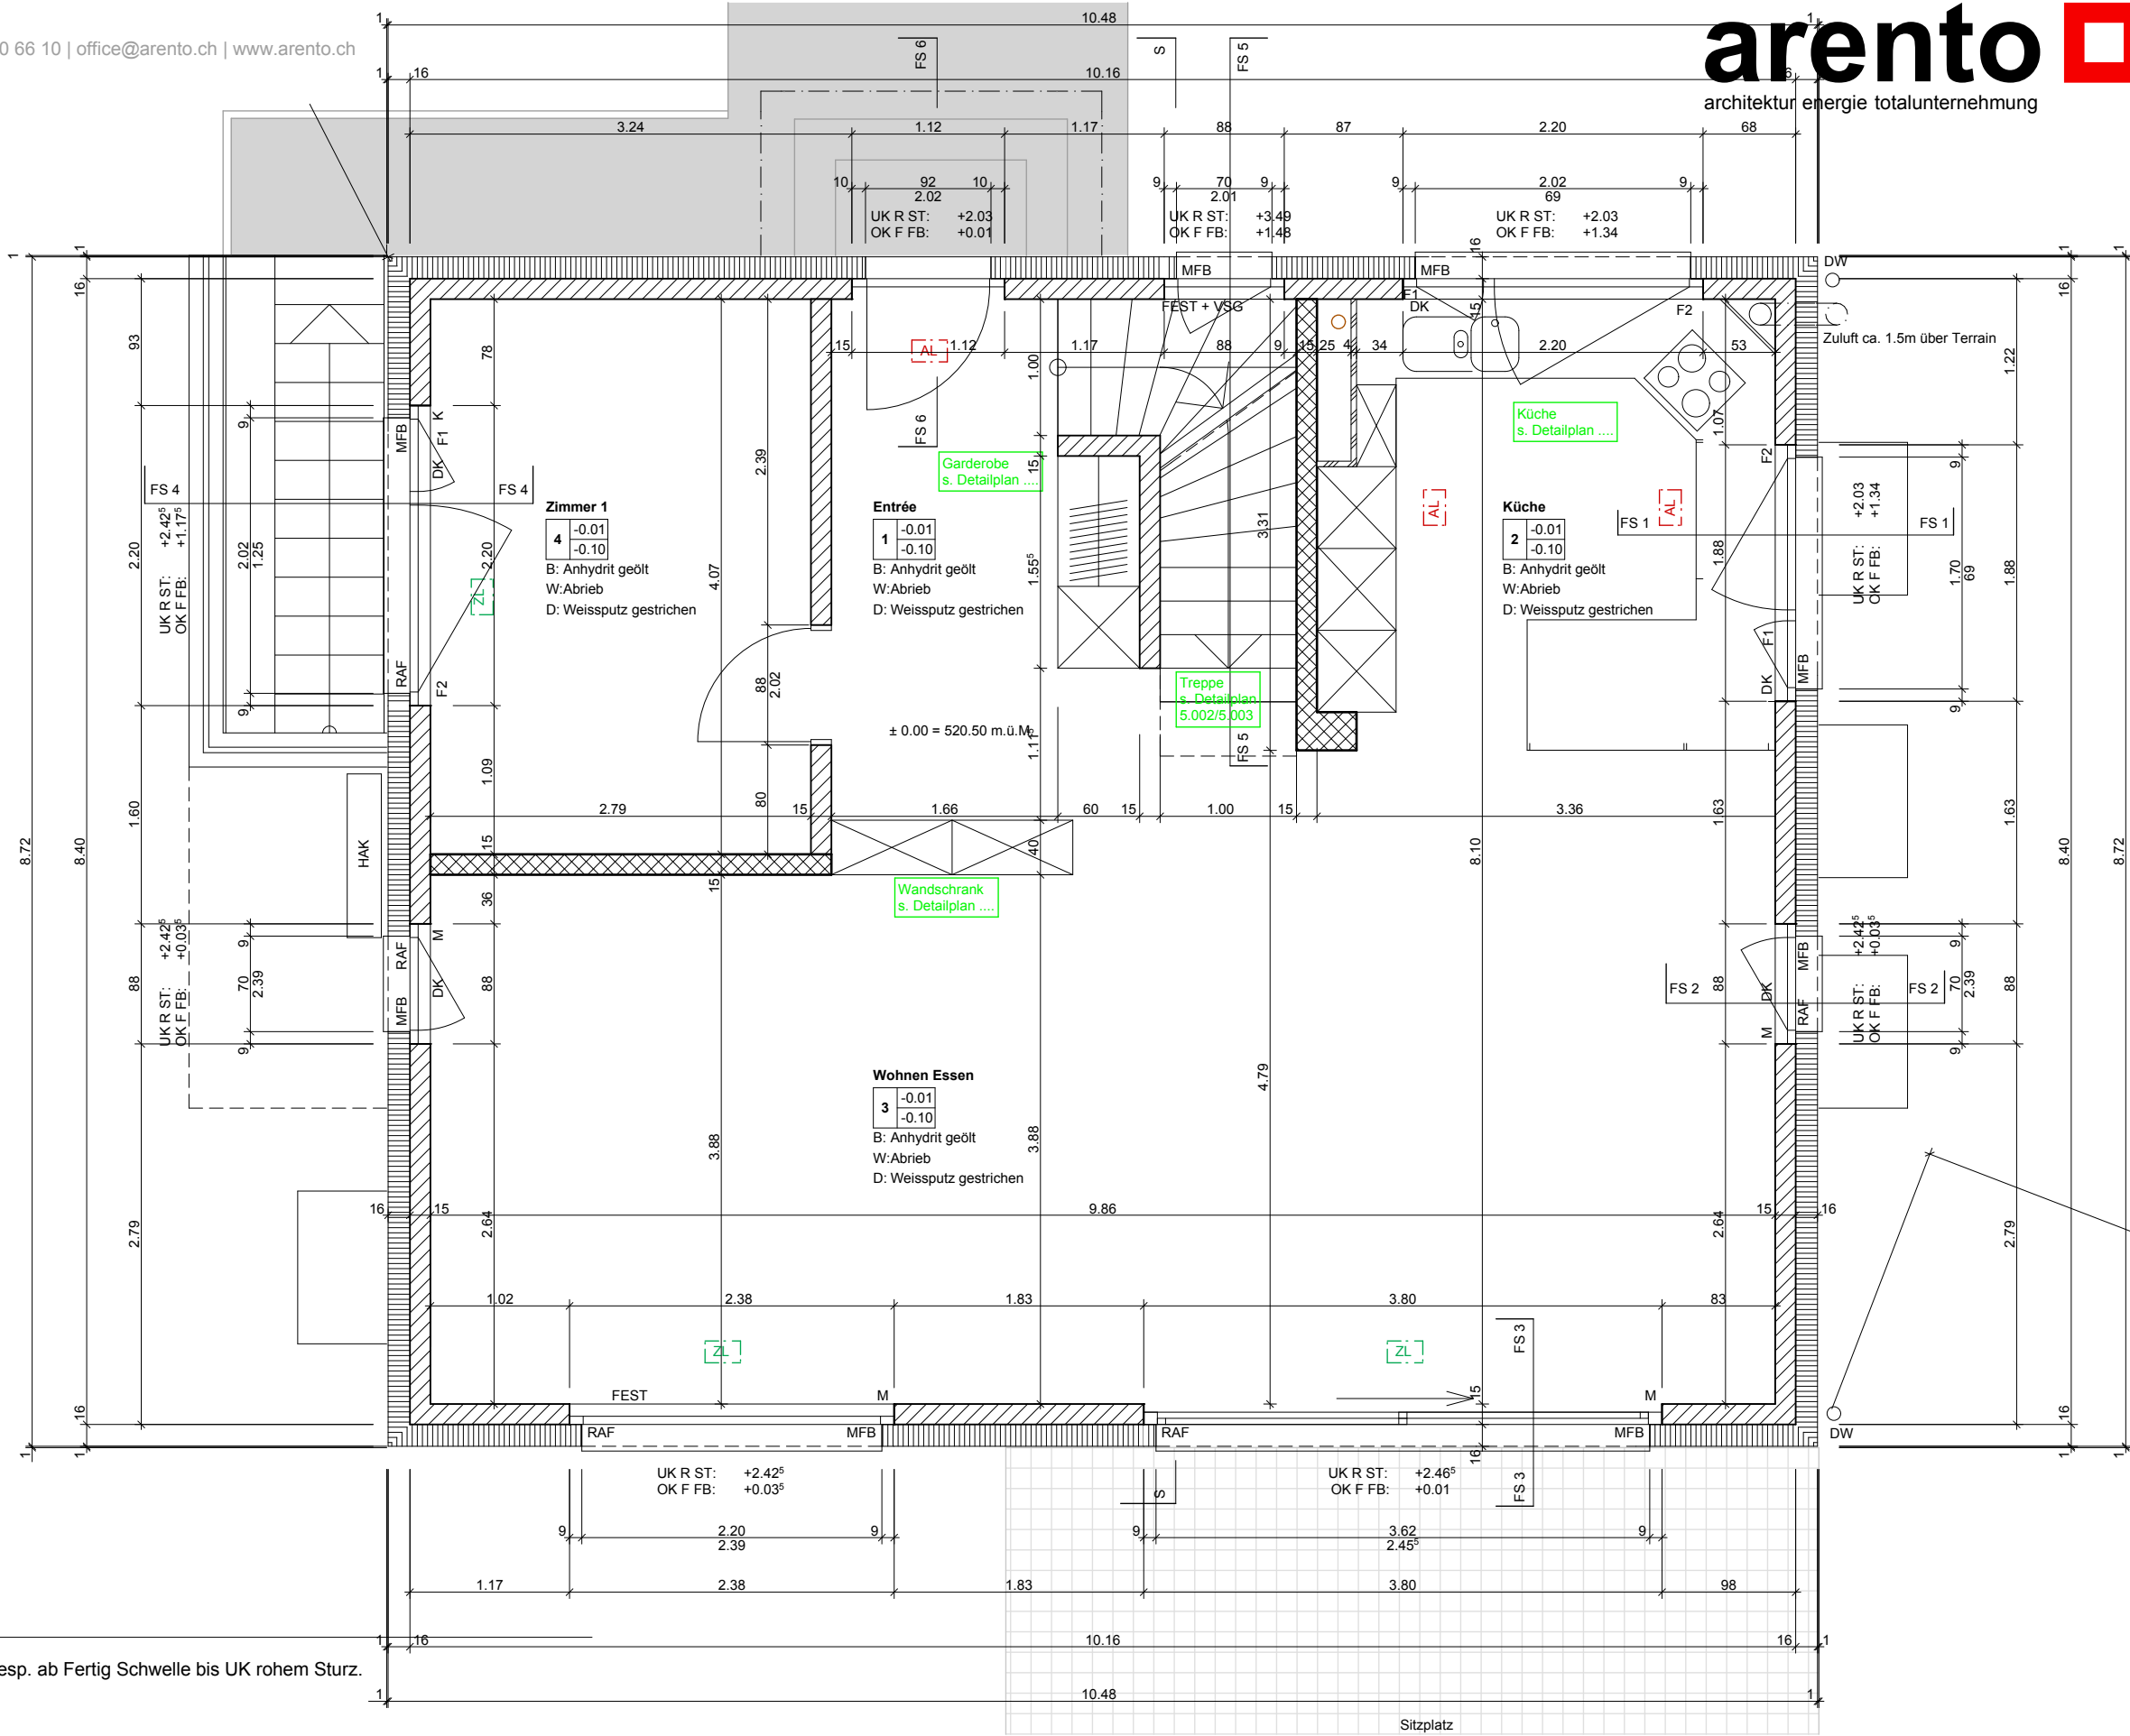

Wichtige Hinweise:

Türhöhen: Sämtliche Türhöhen gelten ab OK höherem Boden resp. ab Fertig Schwelle bis UK rohem Sturz. Ohne Angabe einer Höhe ist die Türe raumhoch.

Fensterhöhen: OK F Fensterbank bis UK R Sturz

Sämtliche Masse sind vom Unternehmer am Bau zu nehmen und zu kontrollieren! Unklarheiten sind mit der Bauleitung umgehend zu bereinigen!

AUSFÜHRUNG: Erdgeschoss

Projekt: Neubau EFH, Sonnenbergstrasse 22, 8633 Wolfhausen
Bauherrschaft: Monika & Daniele Gaeta, Im Chramen 9, 8712 Stäfa