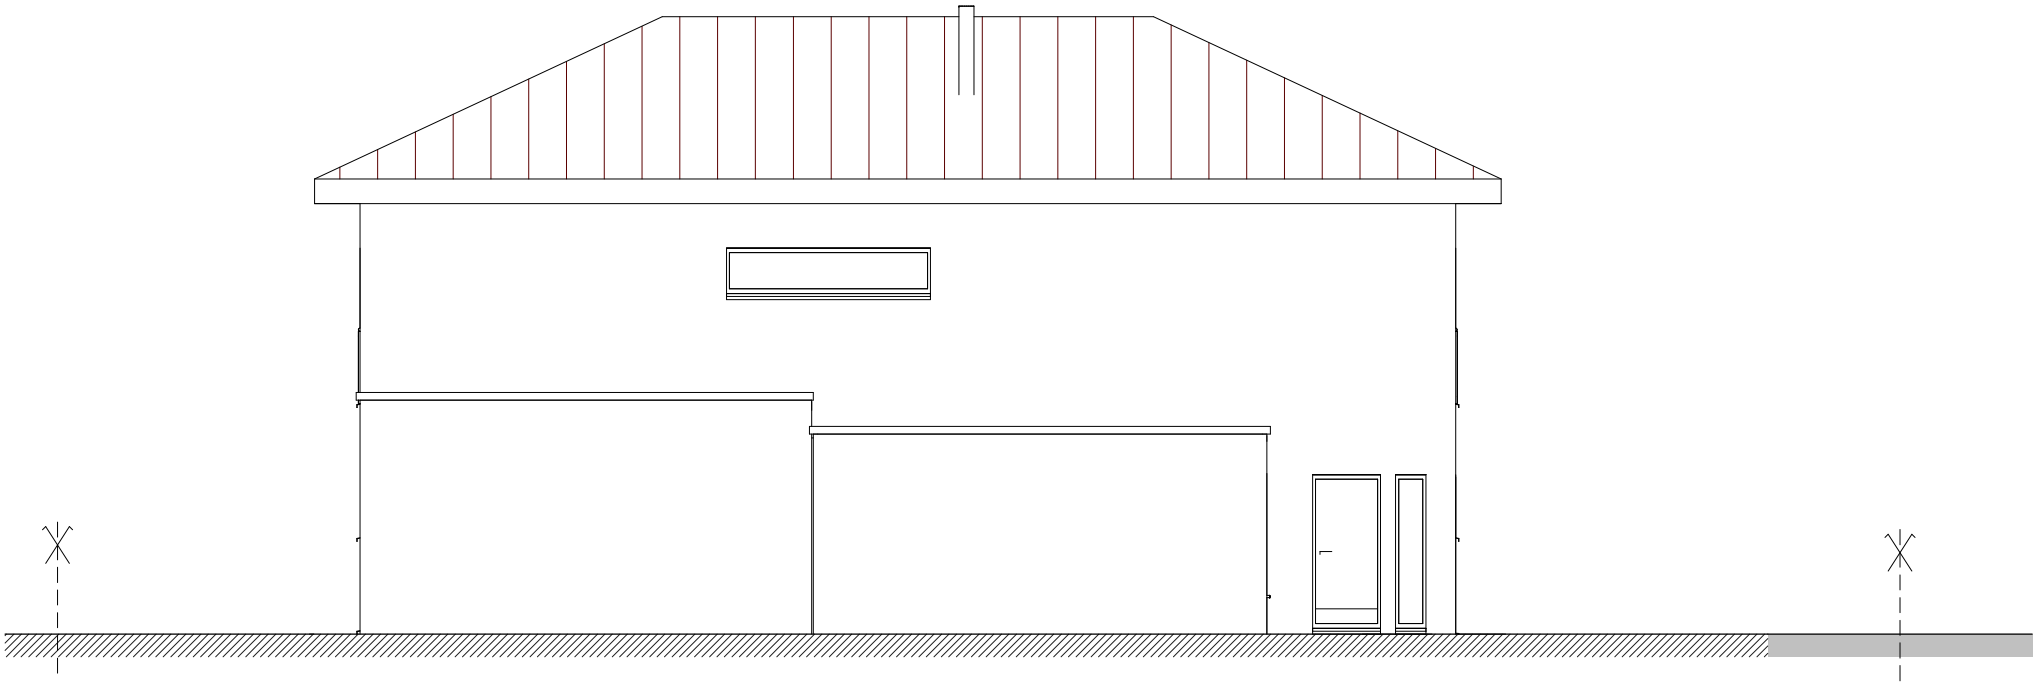


Nordfassade