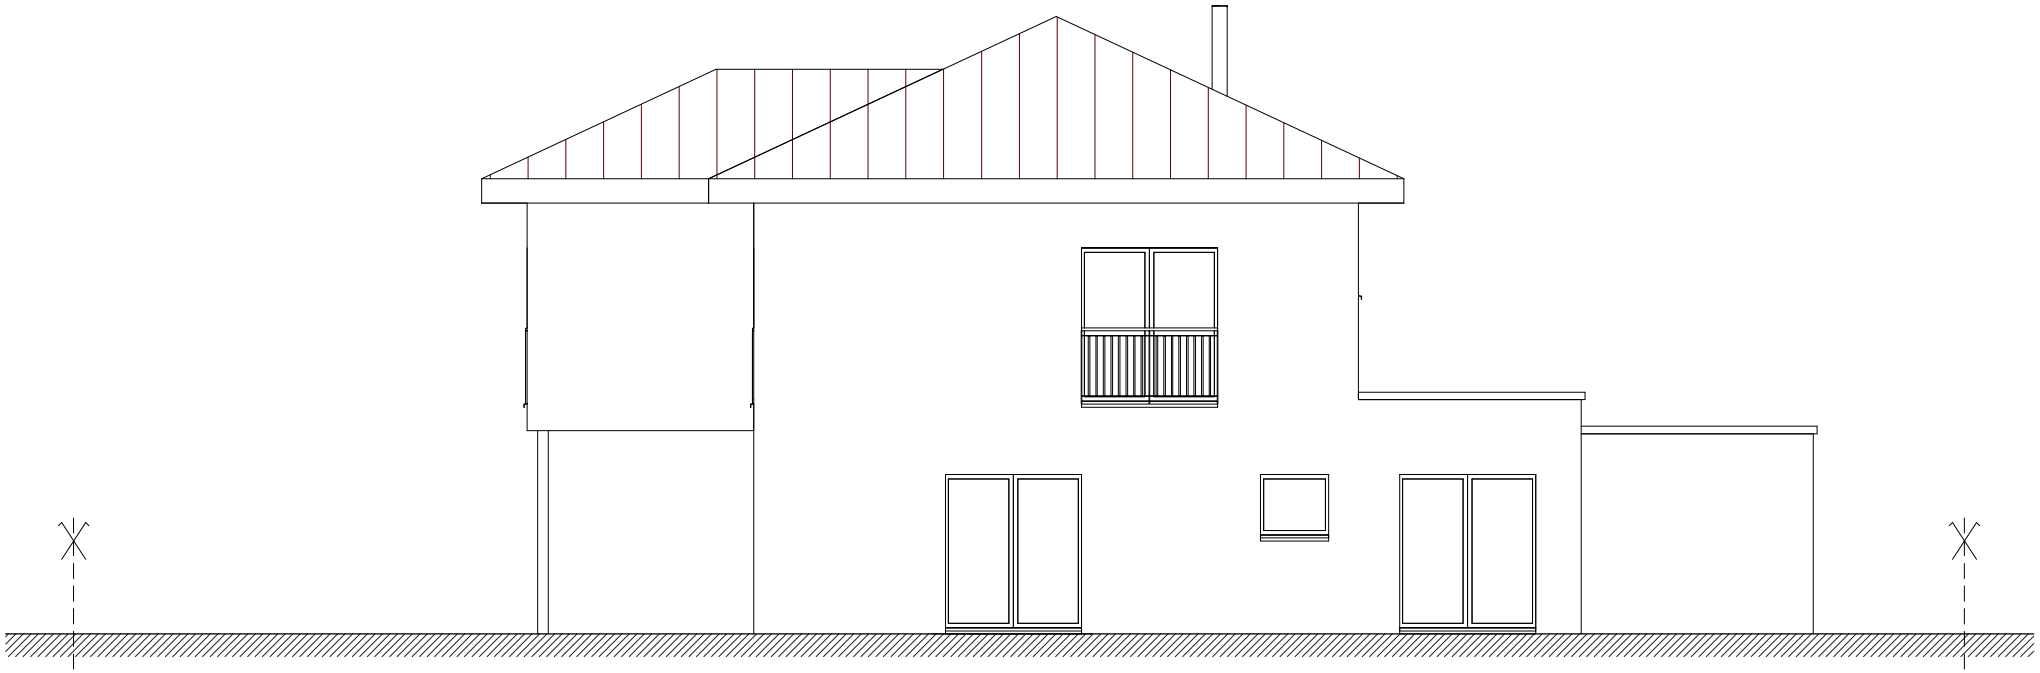


Ostfassade