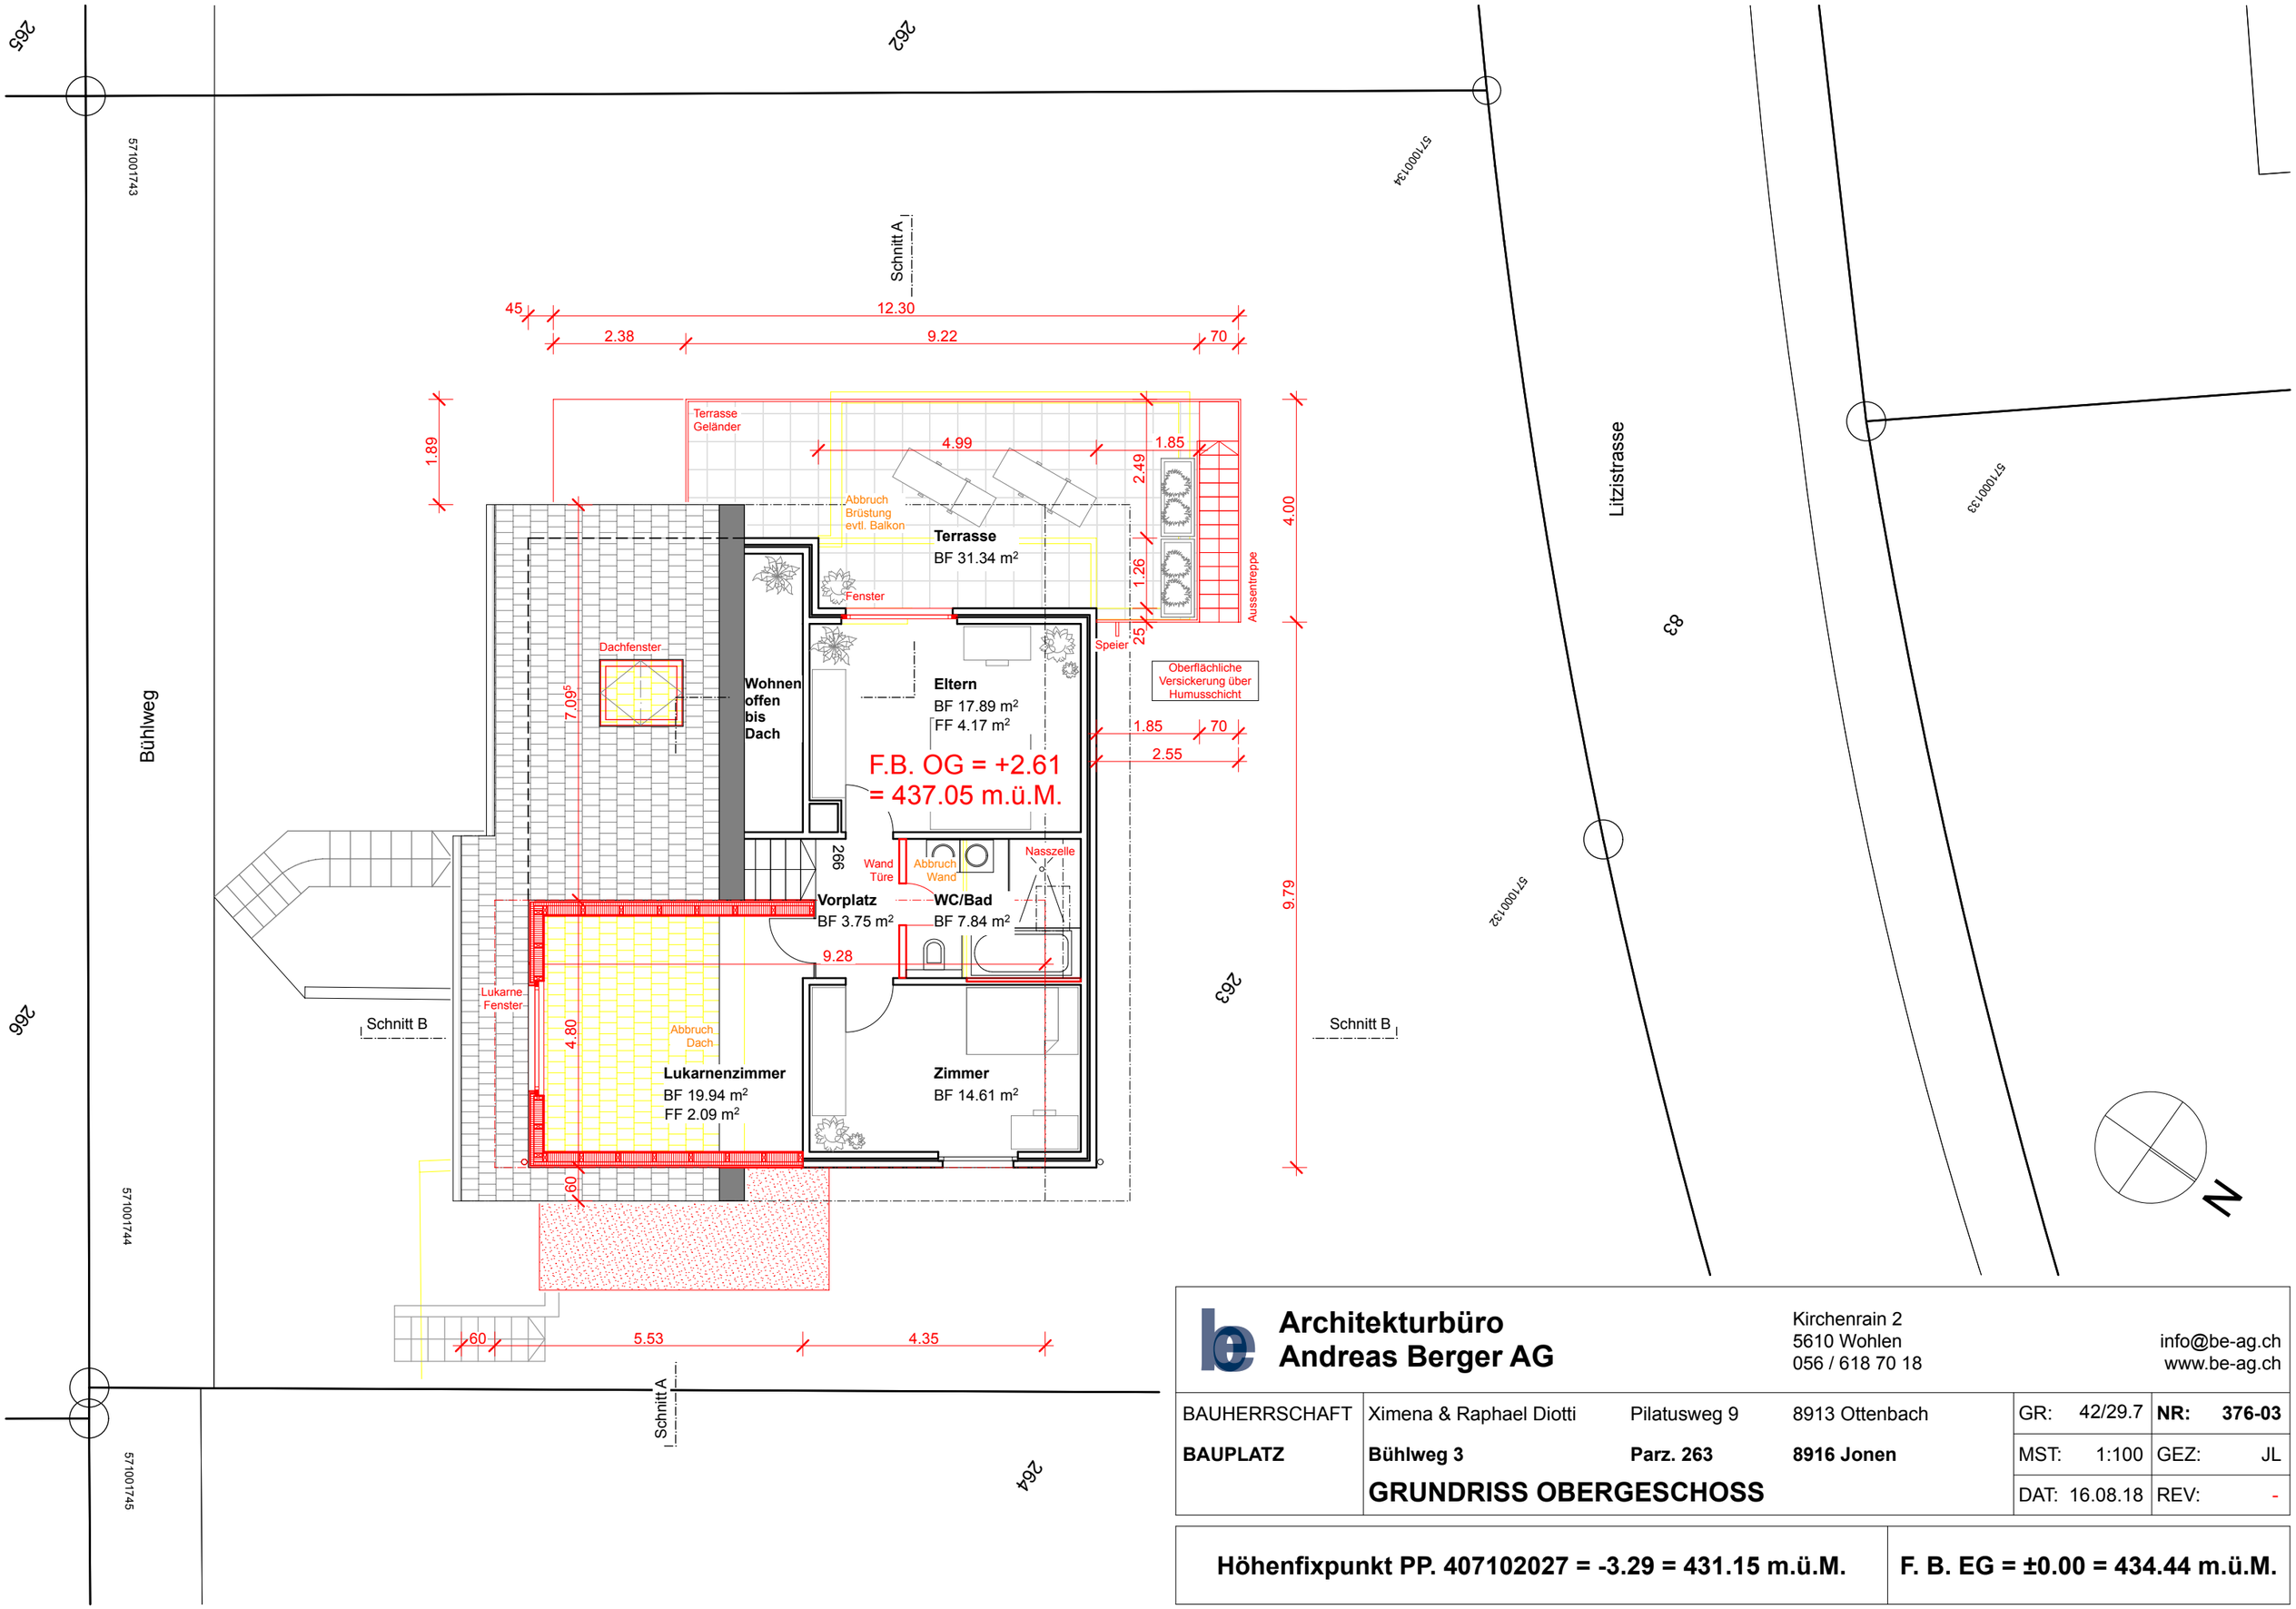


Architekturbüro Andreas Berger AG			Kirchenrain 2 5610 Wohlen 056 / 618 70 18		info@be-ag.ch www.be-ag.ch	
BAUHERRSCHAFT	Ximena & Raphael Diotti	Pilatusweg 9	8913 Ottenbach	GR: 42/29.7	**NR:**	**376-03**
BAUPLATZ	**Bühlweg 3**	**Parz. 263**	**8916 Jonen**	MST: 1:100	GEZ:	JL
	GRUNDRISS OBERGESCHOSS			DAT: 16.08.18	REV:	-

Höhenfixpunkt PP. 407102027 = -3.29 = 431.15 m.ü.M.	**F. B. EG = ±0.00 = 434.44 m.ü.M.**