
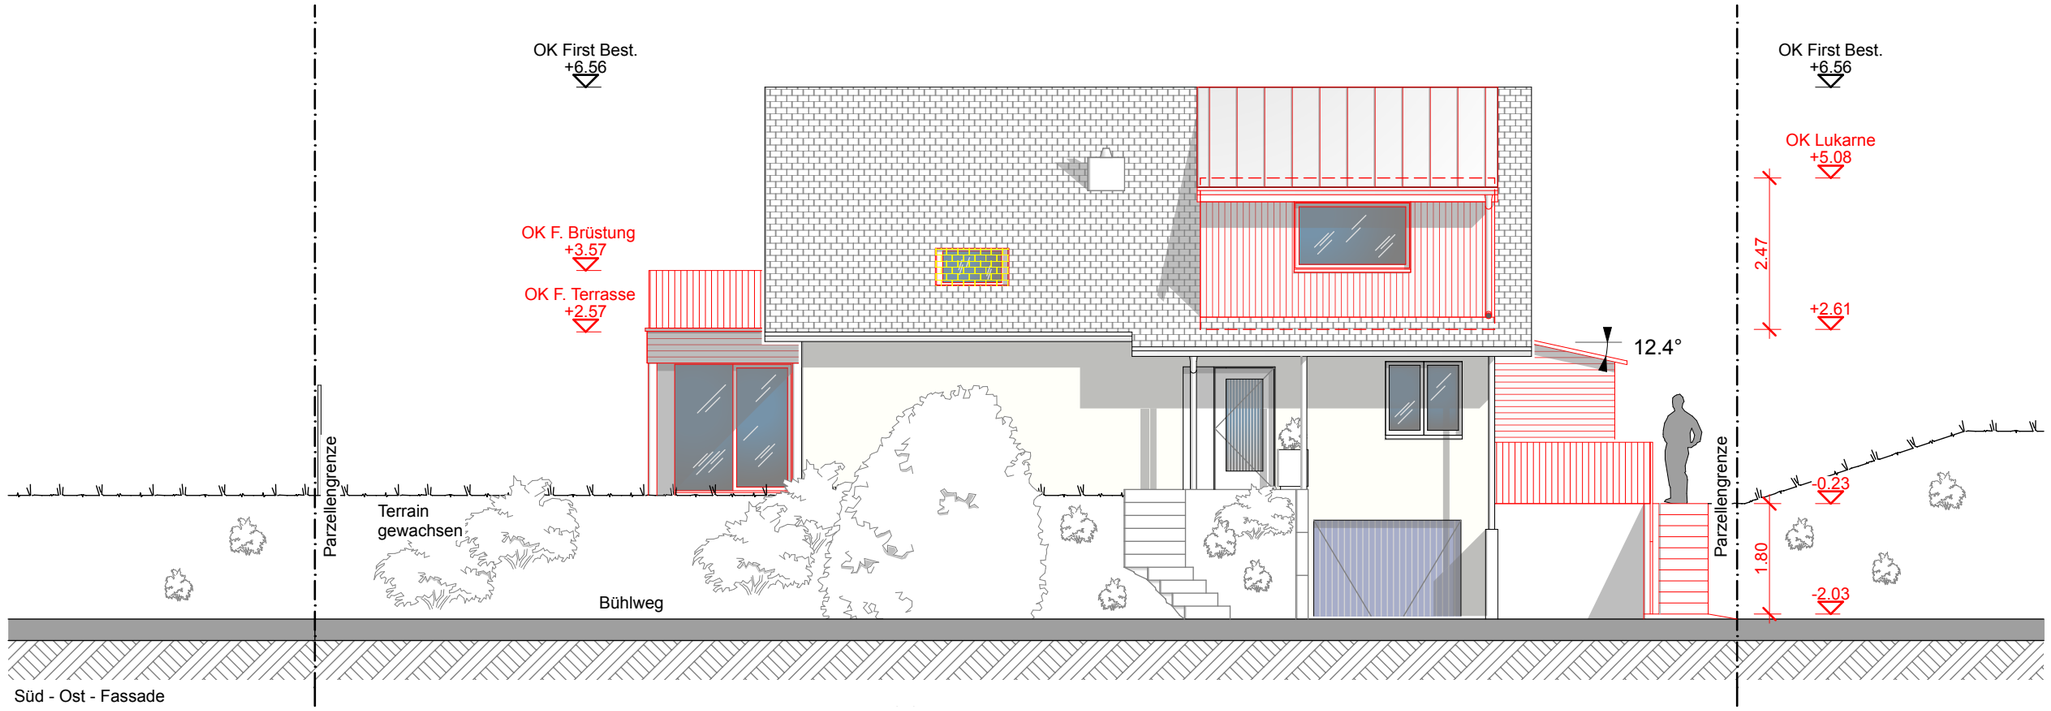


Süd - Ost - Fassade

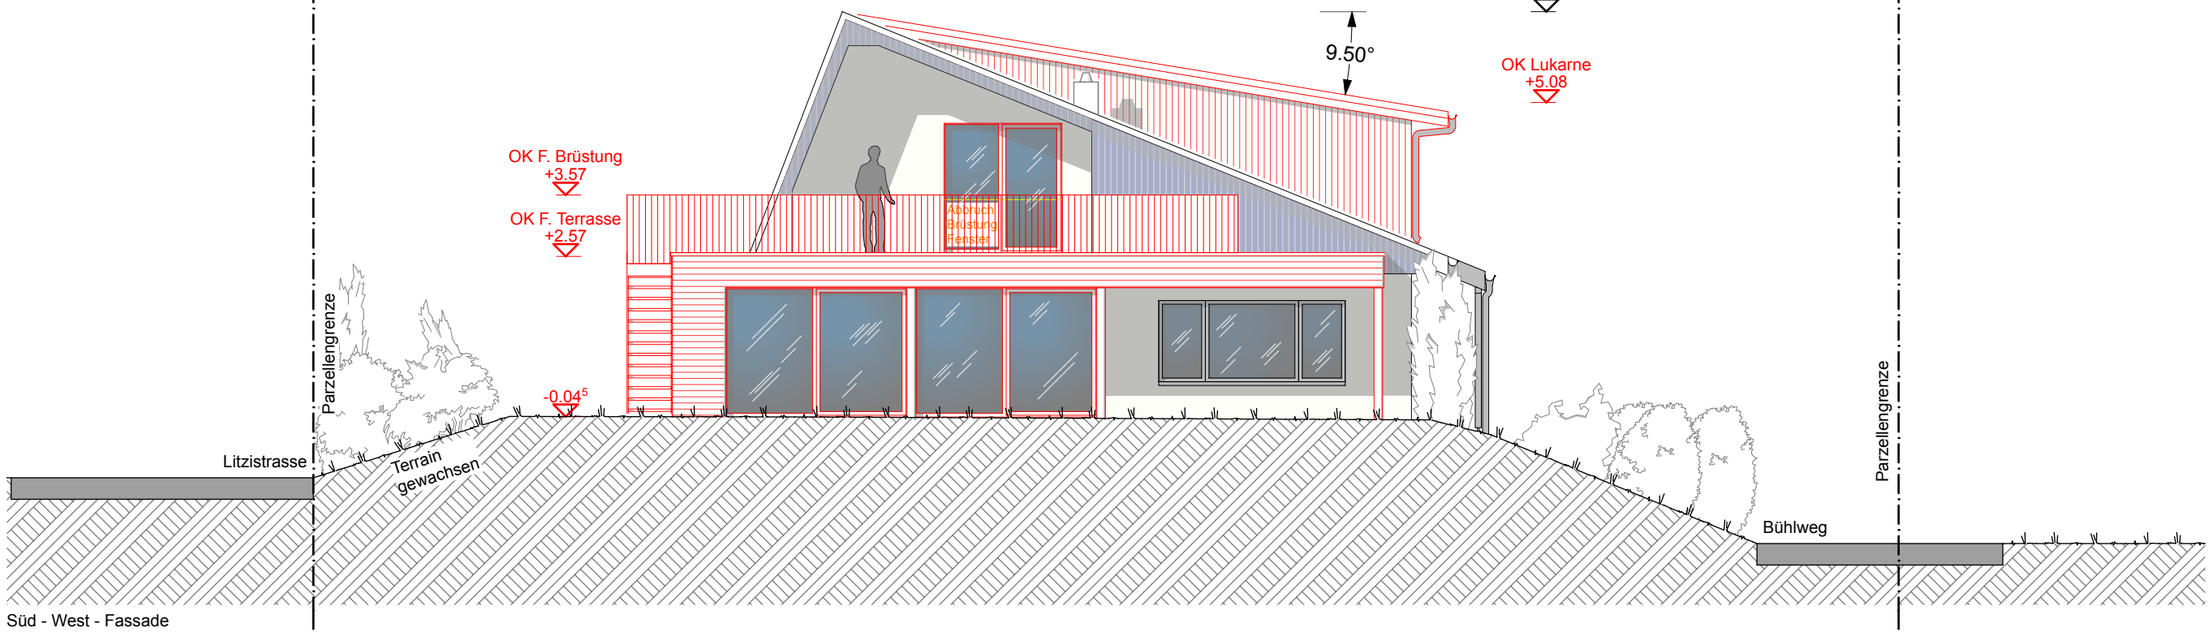

Süd - West - Fassade

Architekturbüro Andreas Berger AG

Kirchenrain 2
5610 Wohlen
056 / 618 70 18

info@be-ag.ch
www.be-ag.ch

BAUHERRSCHAFT	Ximena & Raphael Diotti	Pilatusweg 9	8913 Ottenbach	GR: 42/29.7	**NR: 376-05**
BAUPLATZ	**Bühlweg 3**	**Parz. 263**	**8916 Jonen**	MST: 1:100	GEZ: JL
	SÜDFASSADEN			DAT: 16.08.18	REV: -

Höhenfixpunkt PP. 407102027 = -3.29 = 431.15 m.ü.M.

F. B. EG = ±0.00 = 434.44 m.ü.M.