



A. + K. RAUCHENSTEIN & P. + I. WITLOX, IM BIFANG, 5024 KÜTTIGEN				Homepage: www.l-und-s.ch E-Mail: architekt@l-und-s.ch		
GESCHOSSE				1:100		ls
LEUTWYLER & SANDMEIER AG ARCHITEKTEN OBERE DORFSTRASSE 65034 SUHR				755/02		
DAT.: 31.01.19	REV.: / /	FORM.: 63/45	GEZ.: PA		TEL.: 062 / 842 63 42 FAX.: 062 / 842 28 79	

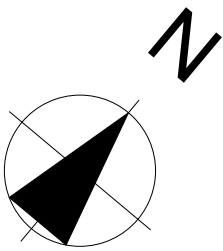


±0.00 = 38 CM TIEFER ALS FIXPUNKT 13076 = 409.24 M.Ü.M

DER BAUHERR:


DER PROJEKTVERFASSER:

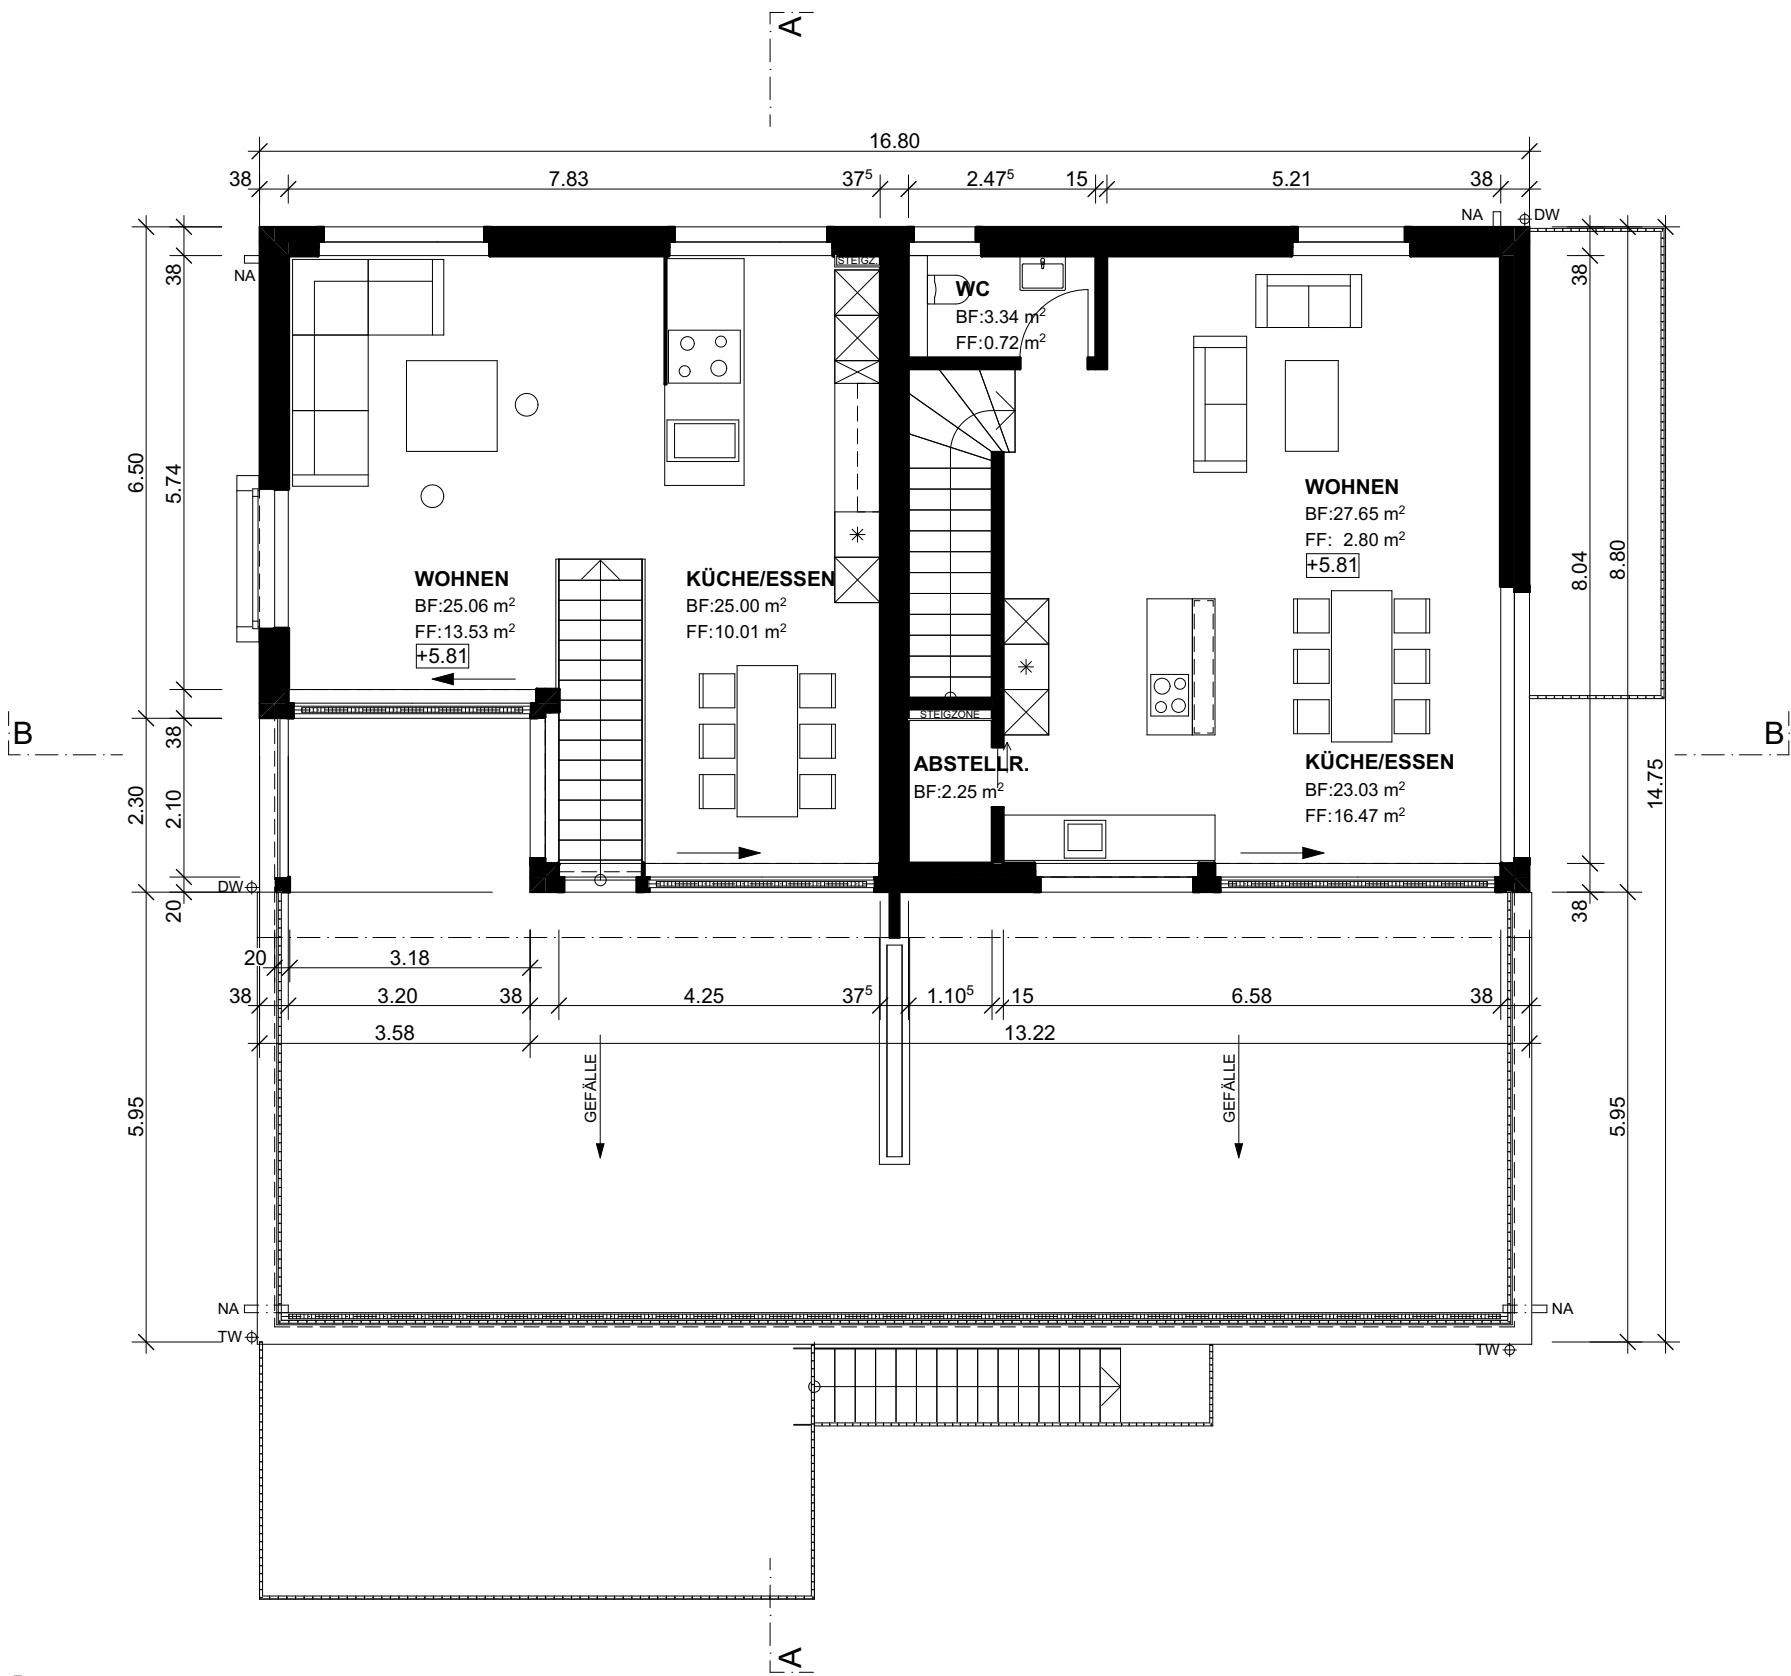

ATTIKA

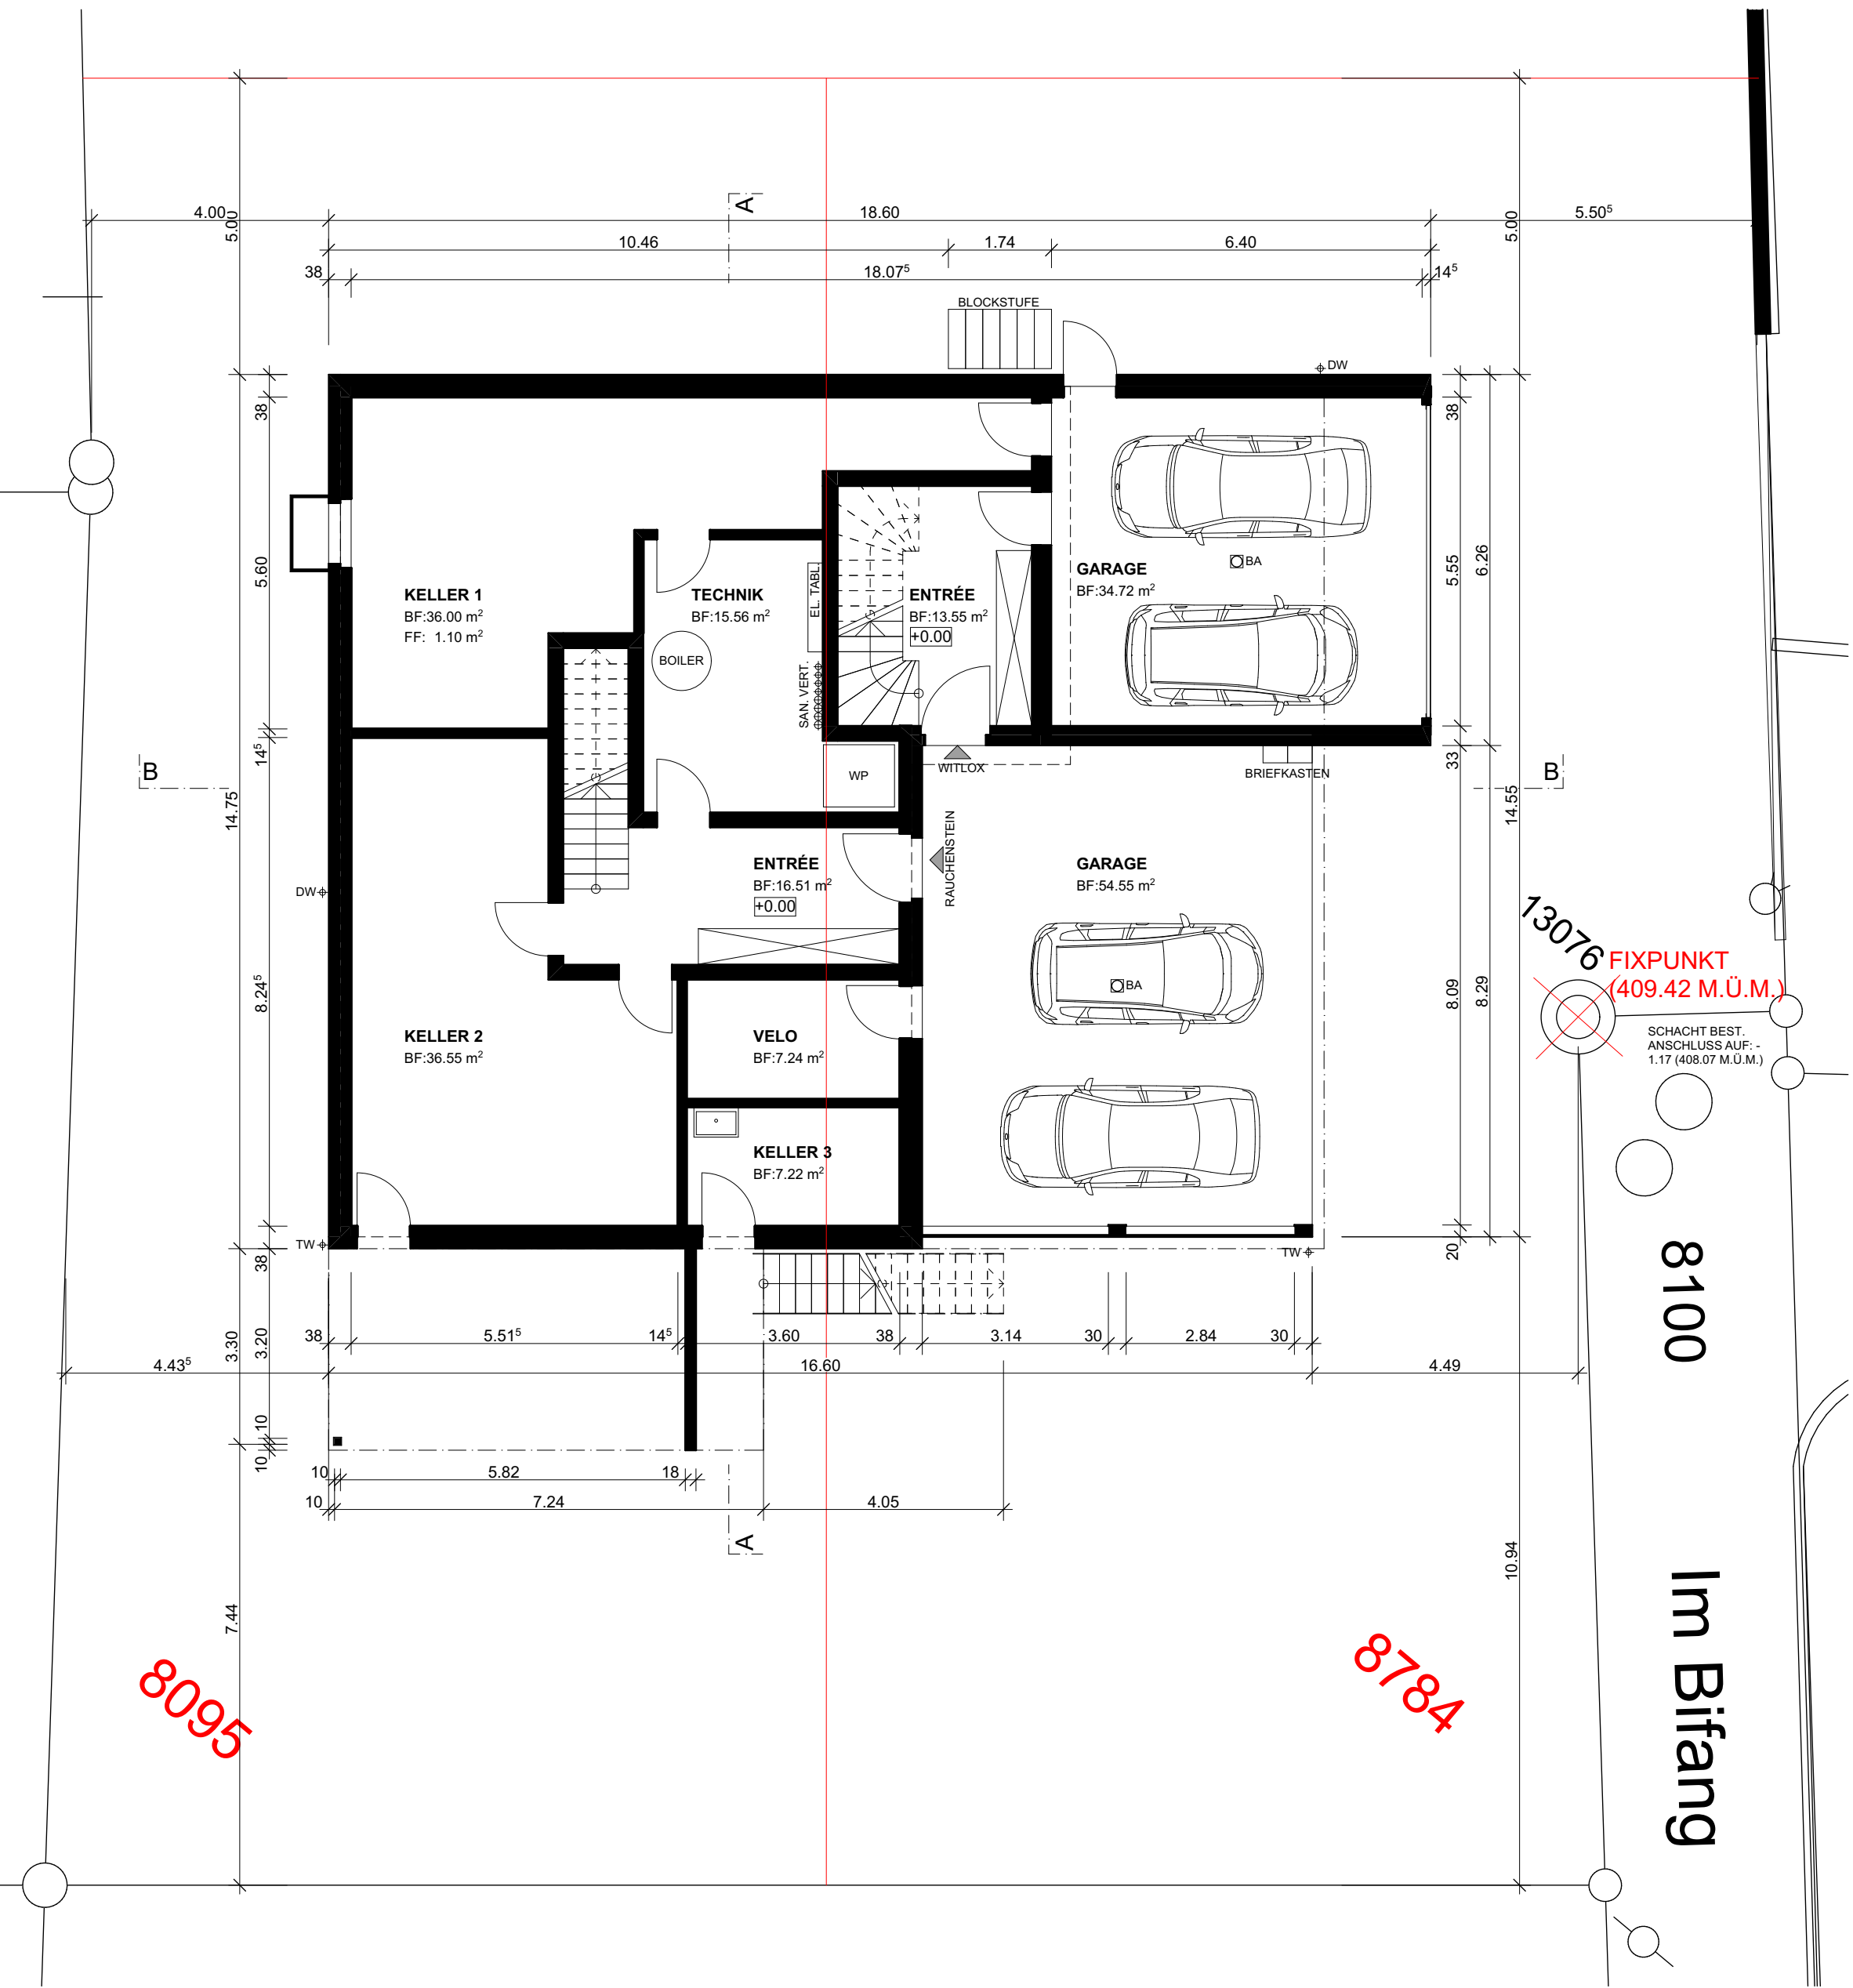

ERDGESCHOSS

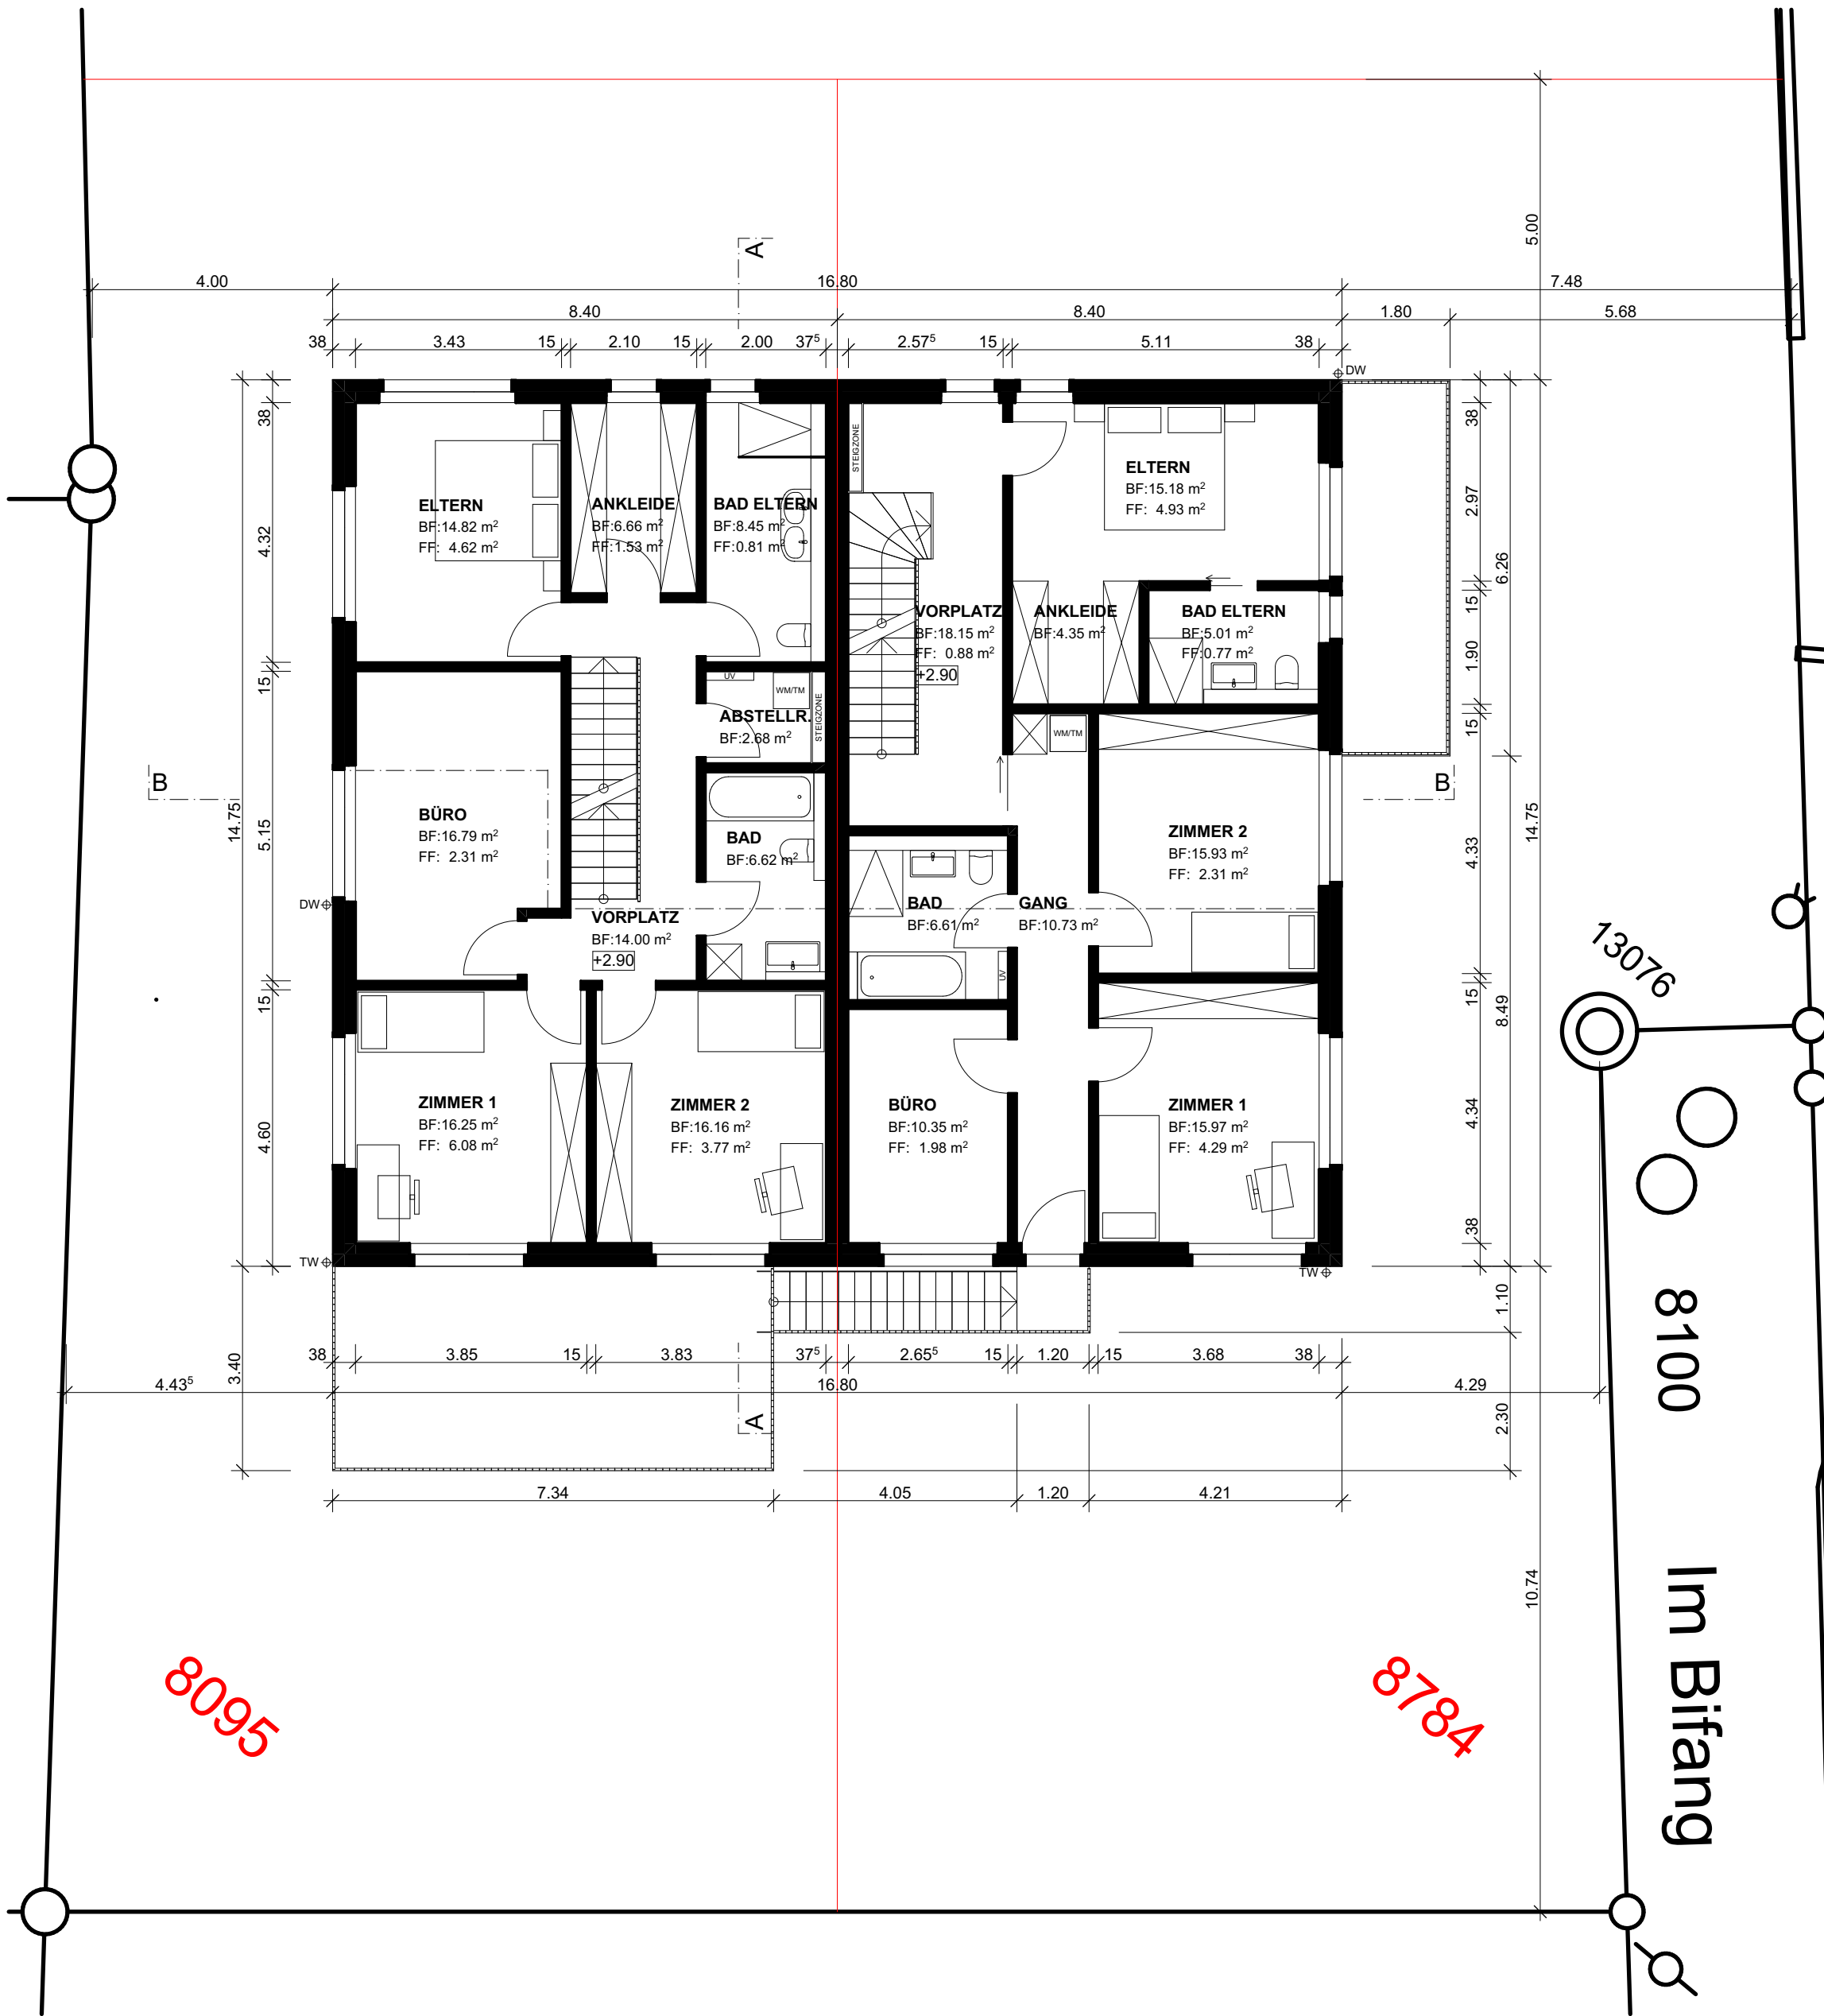

OBERGESCHOSS