


A. + K. RAUCHENSTEIN & P. + I. WITLOX, IM BIFANG, 5024 KÜTTIGEN				Homepage: www.l-und-s.ch E-Mail: architekt@l-und-s.ch	
SCHNITTE / FASSADE			1:100		
LEUTWYLER & SANDMEIER AG ARCHITEKTEN OBERE DORFSTRASSE 65034 SUHR			755/03		
DAT.: 31.01.19	REV.: / /	FORM.: 84/45	GEZ.: PA		
				TEL.: 062 / 842 63 42 FAX: 062 / 842 28 79	


±0.00 = 38 CM TIEFER ALS FIXPUNKT 13076 = 409.24 M.Ü.M

DER BAUHERR:


DER PROJEKTVERFASSER:

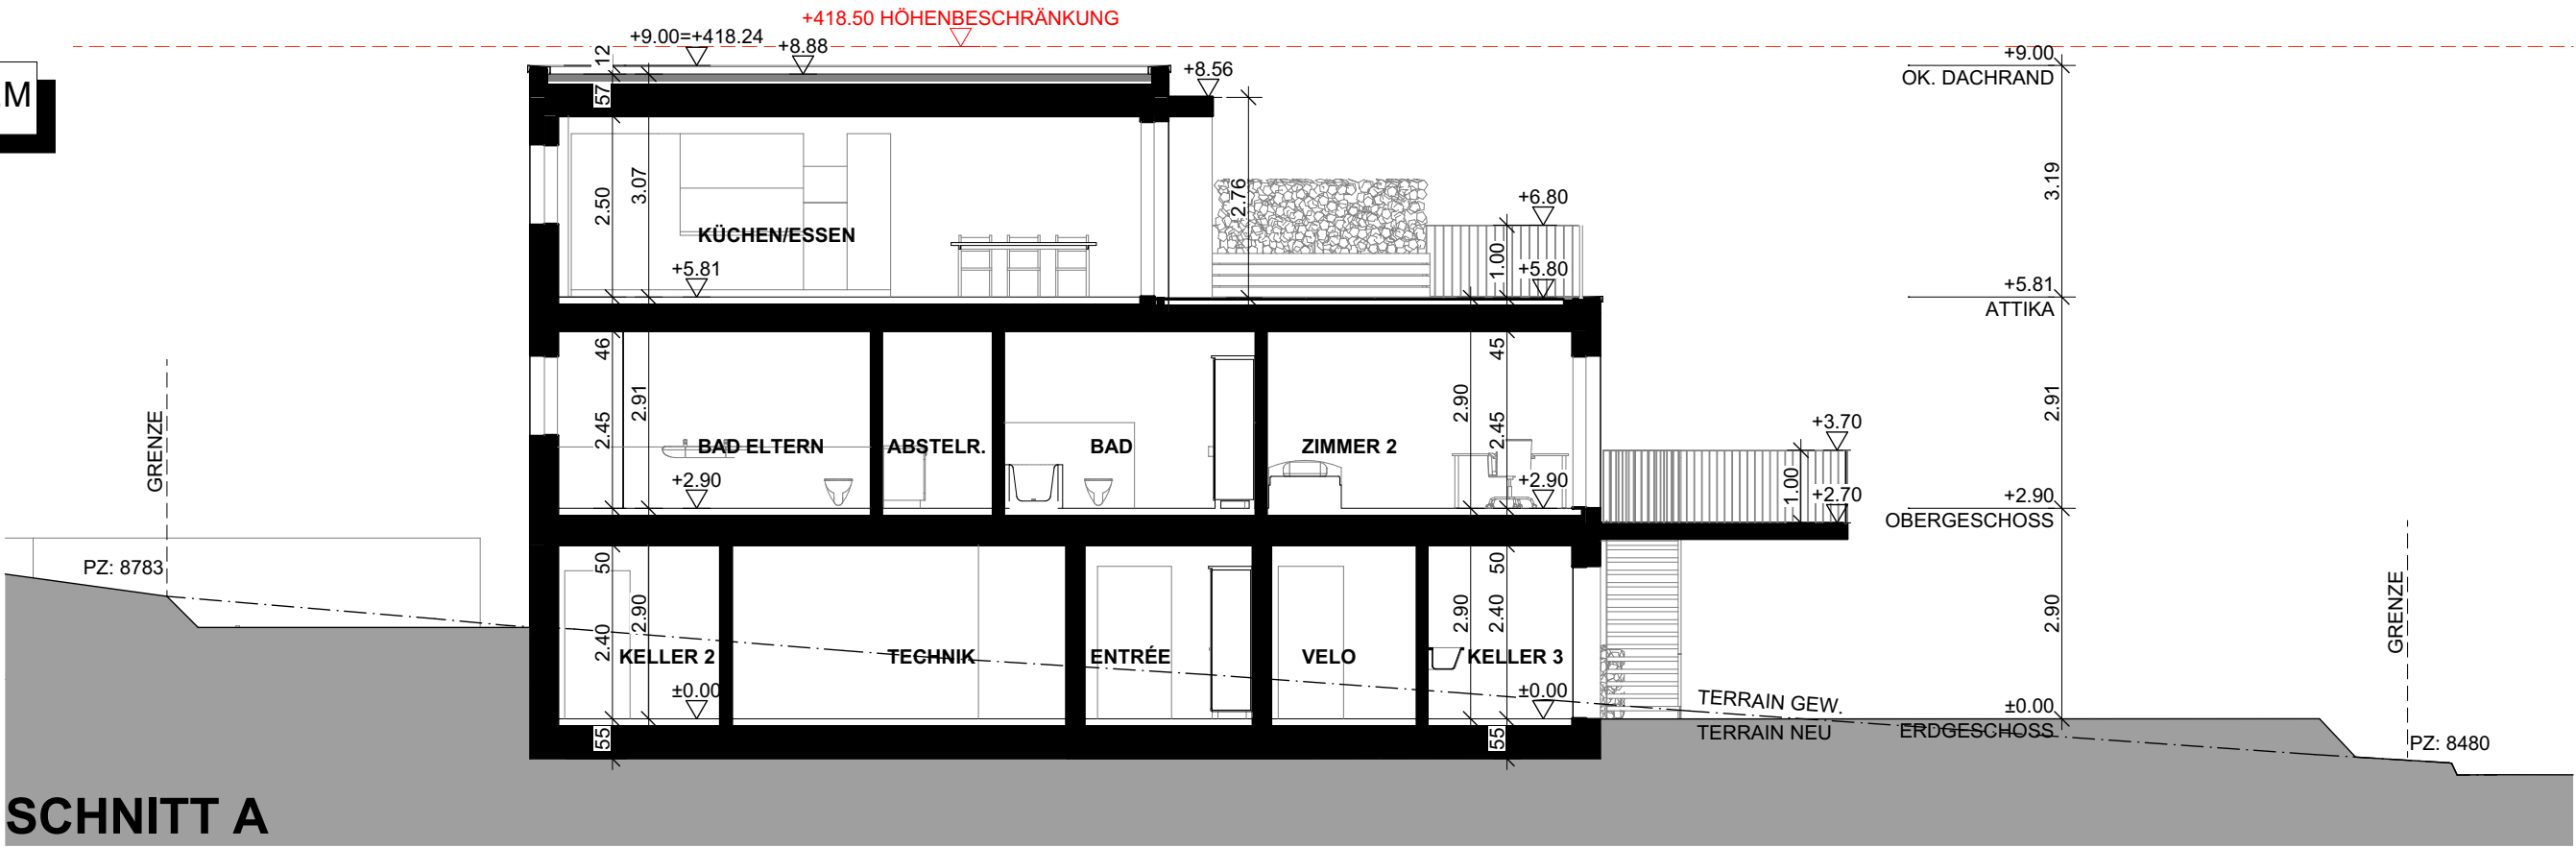


SCHNITT A

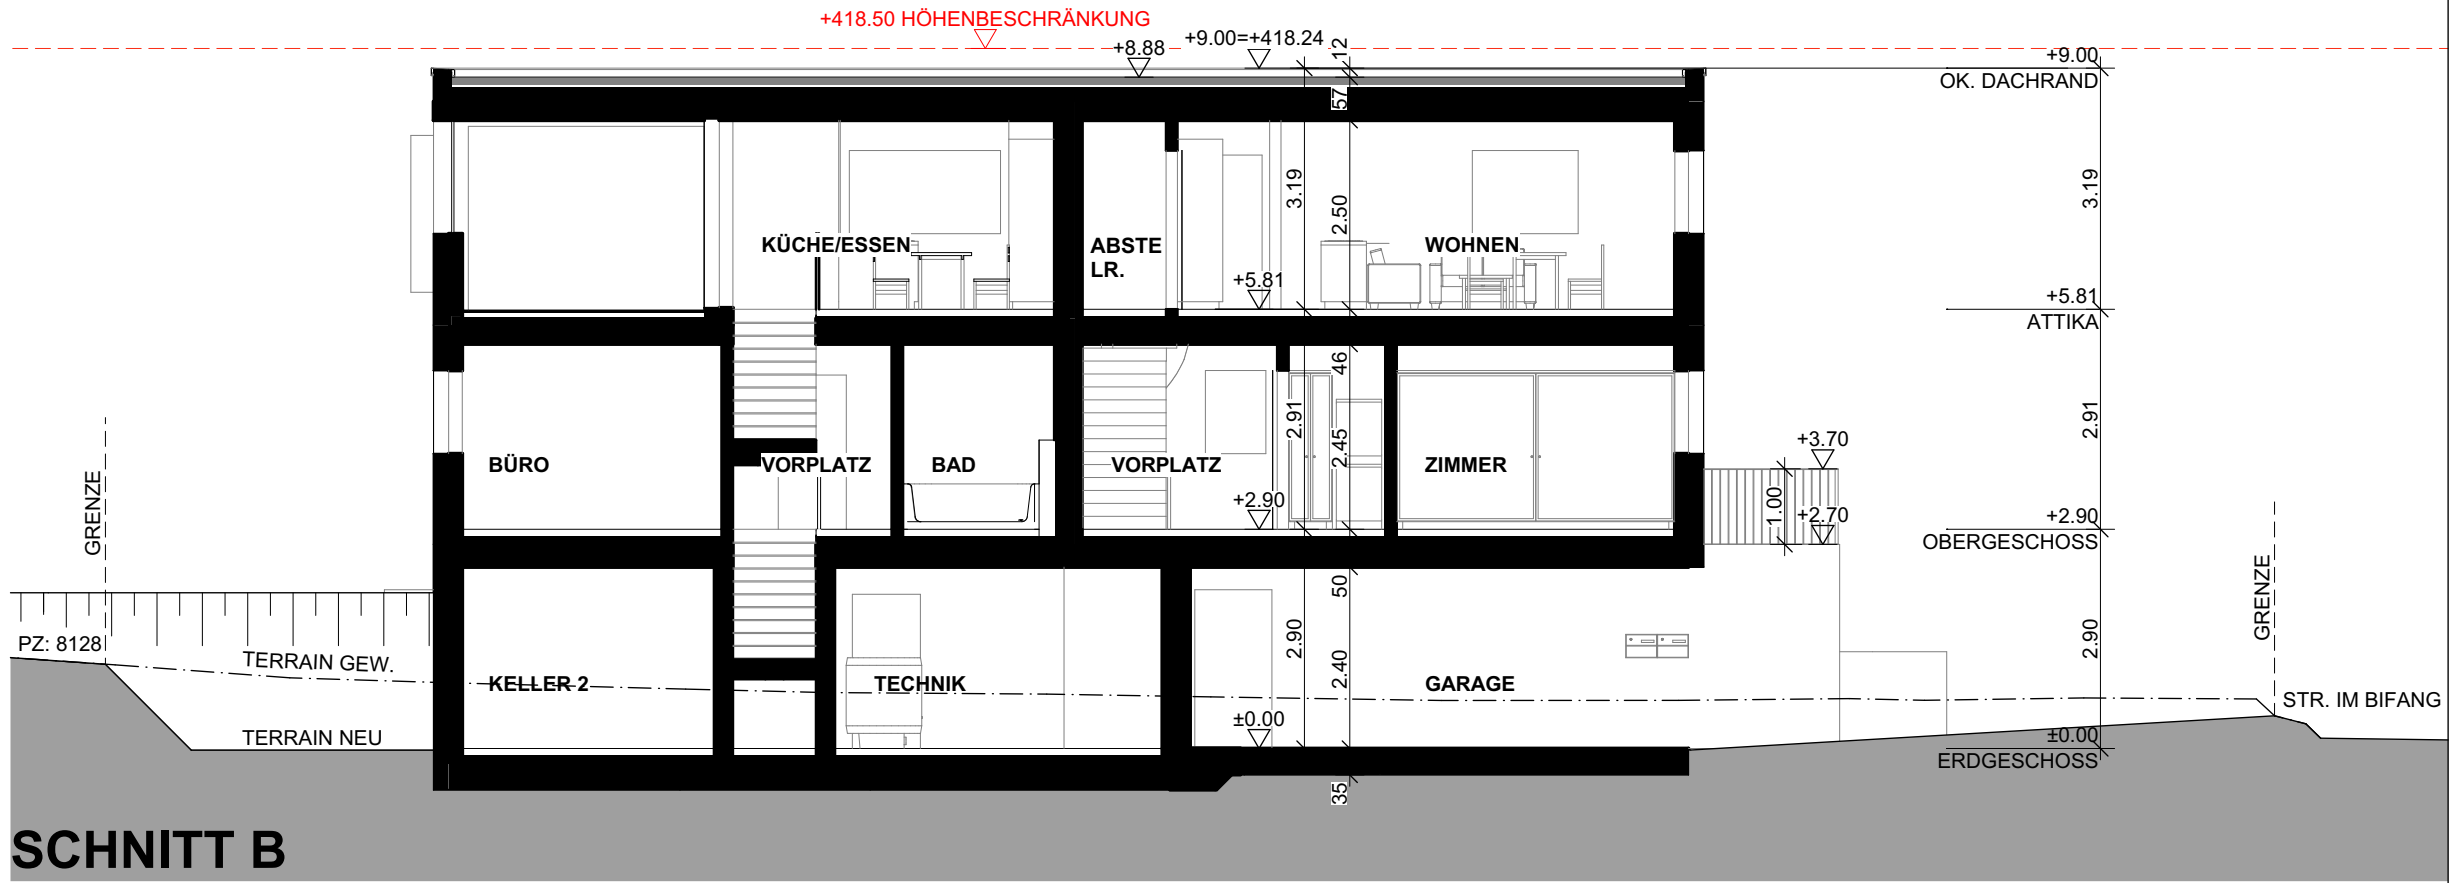


SCHNITT B

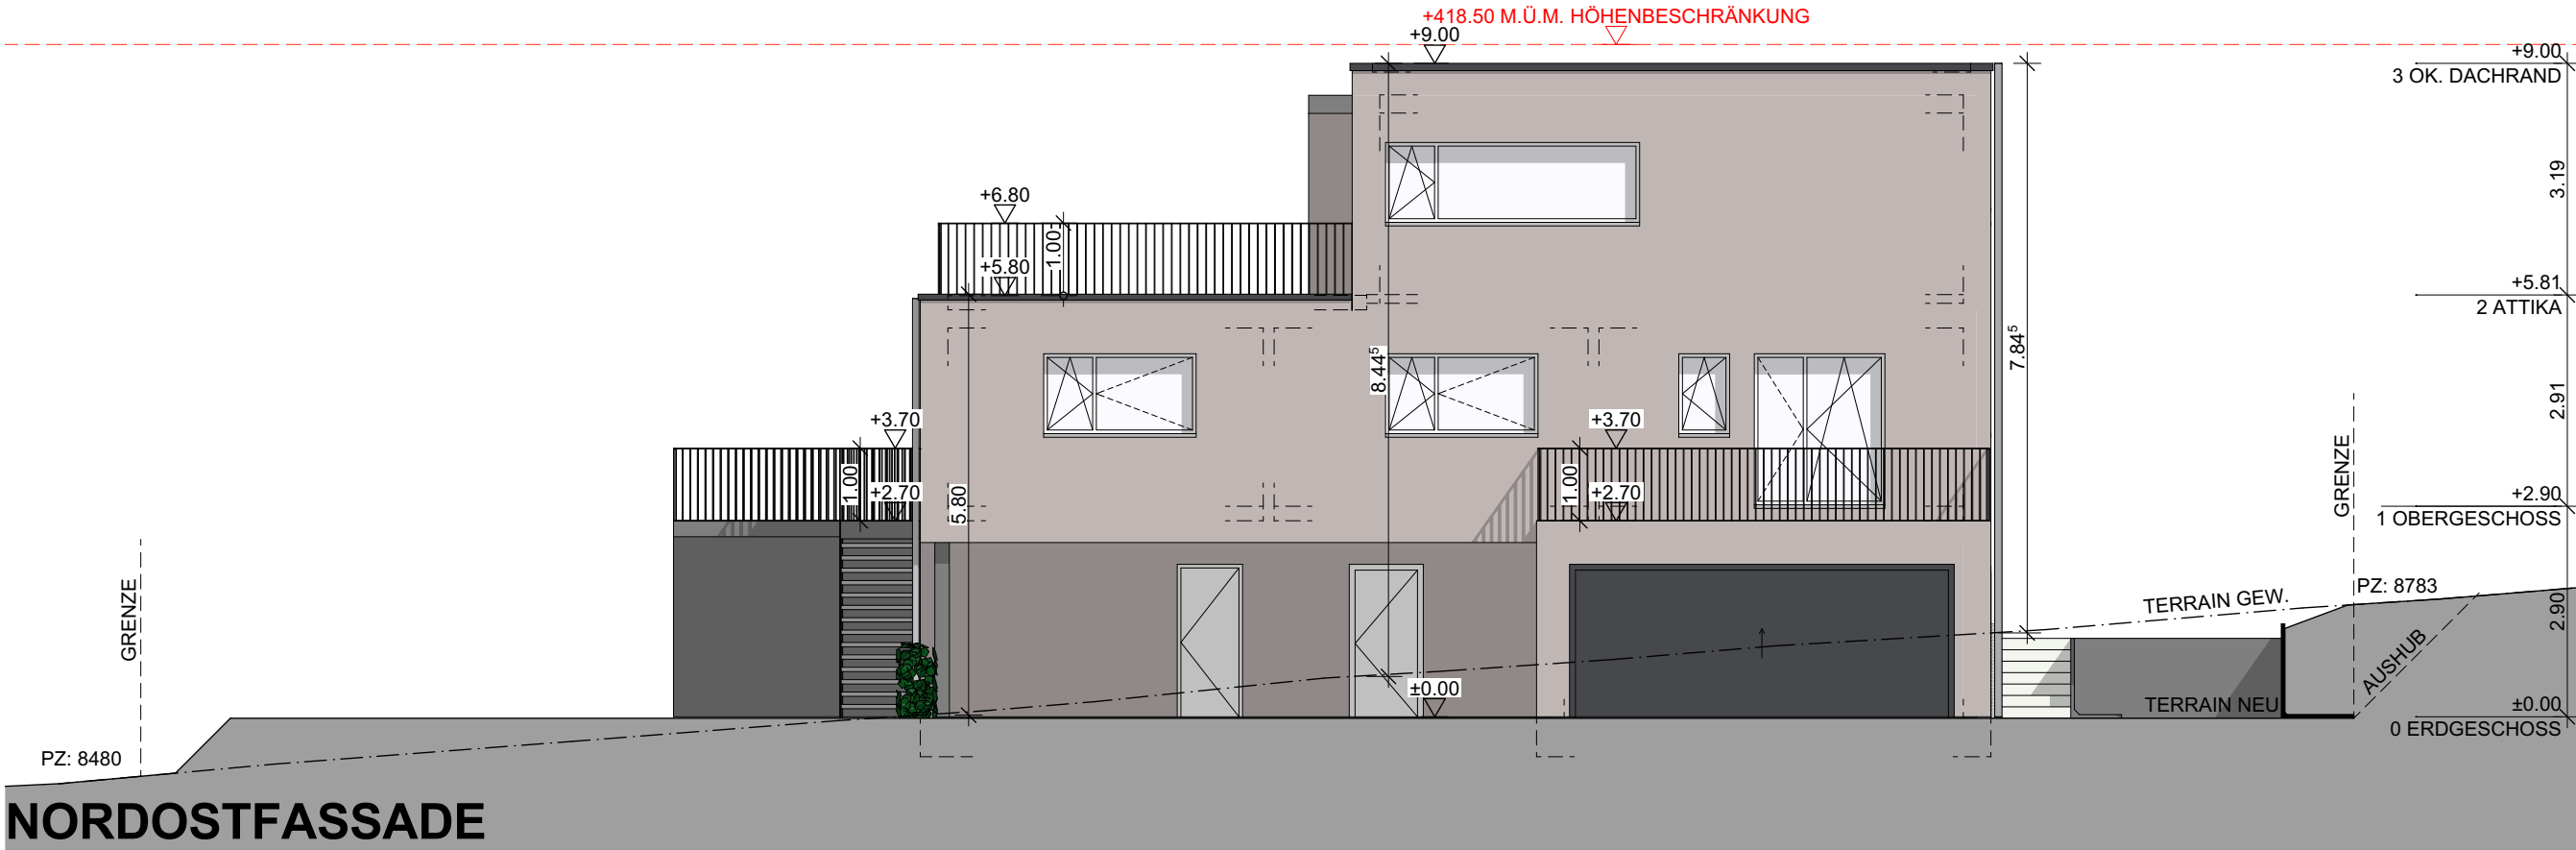


NORDOSTFASSADE

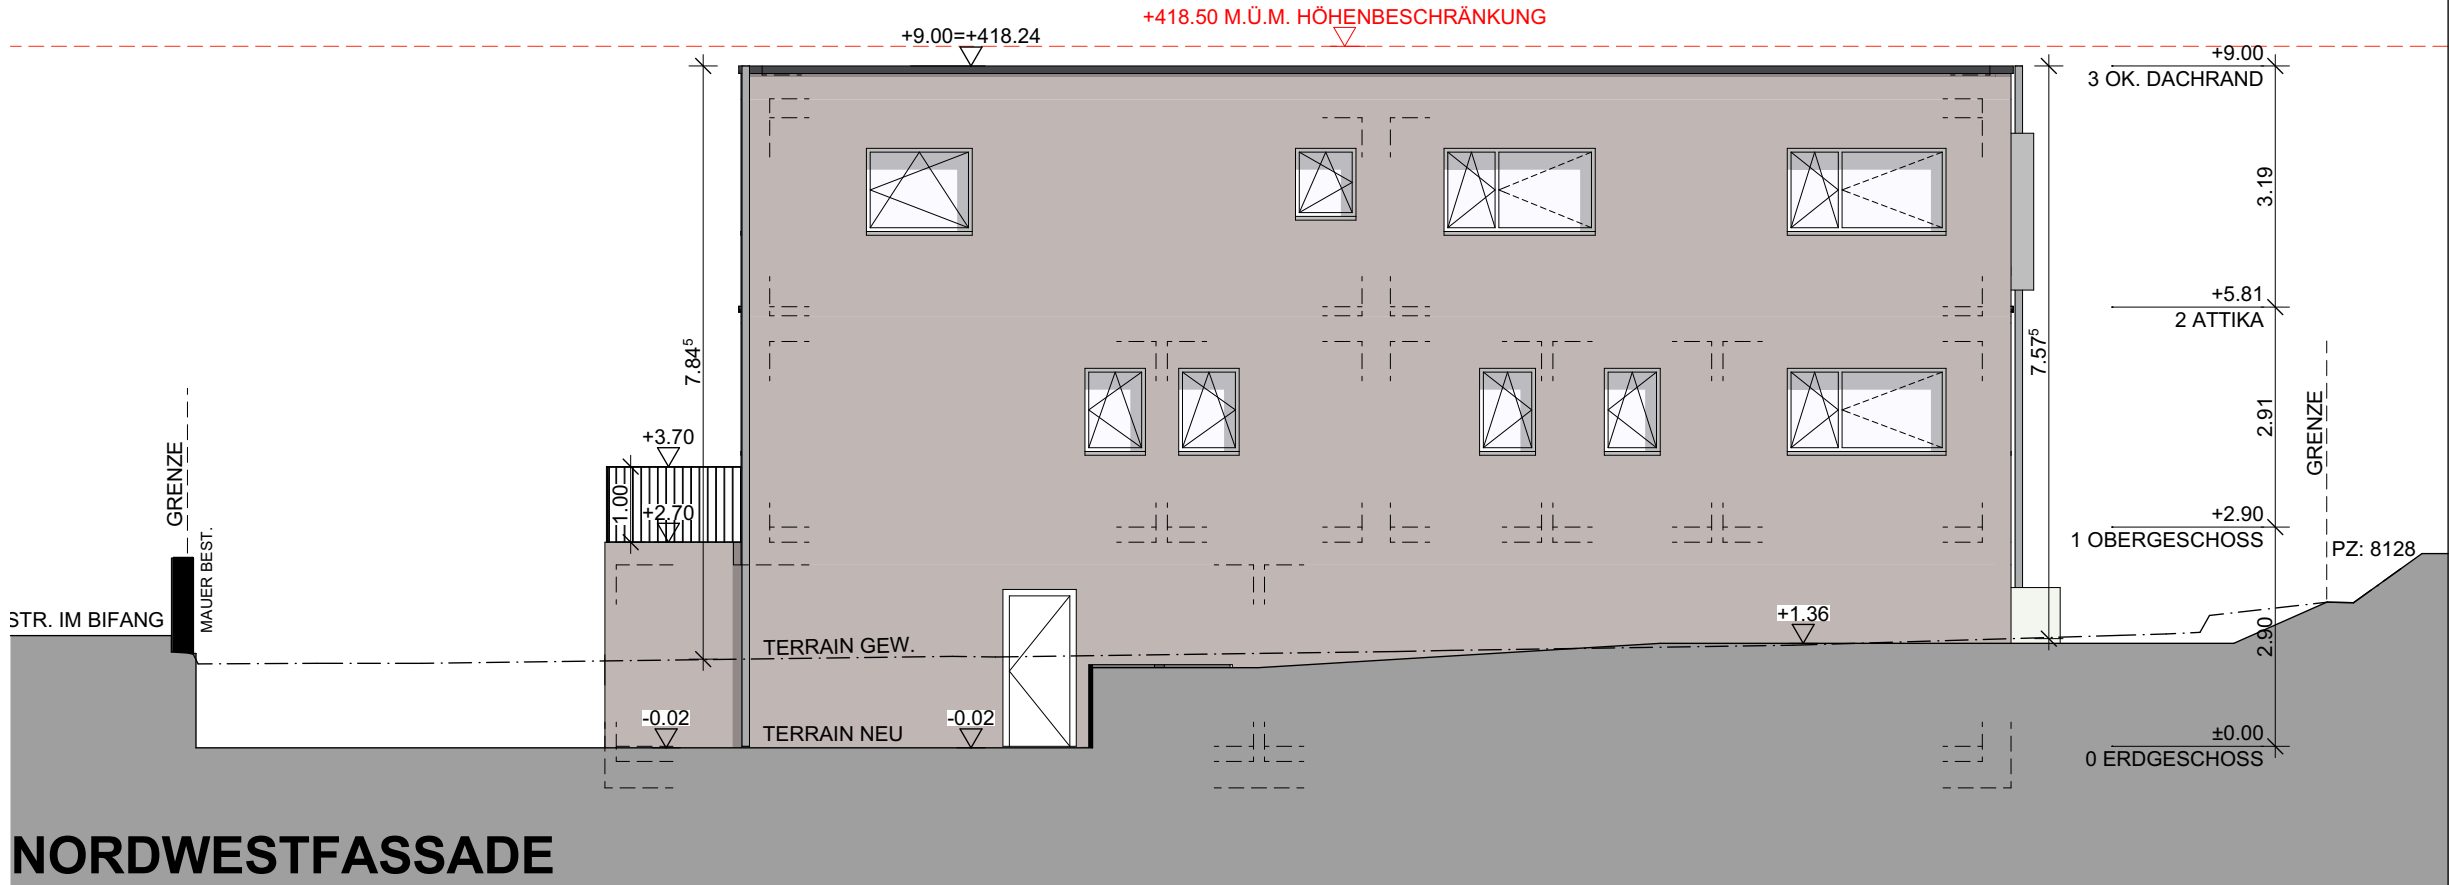

NORDWESTFASSADE

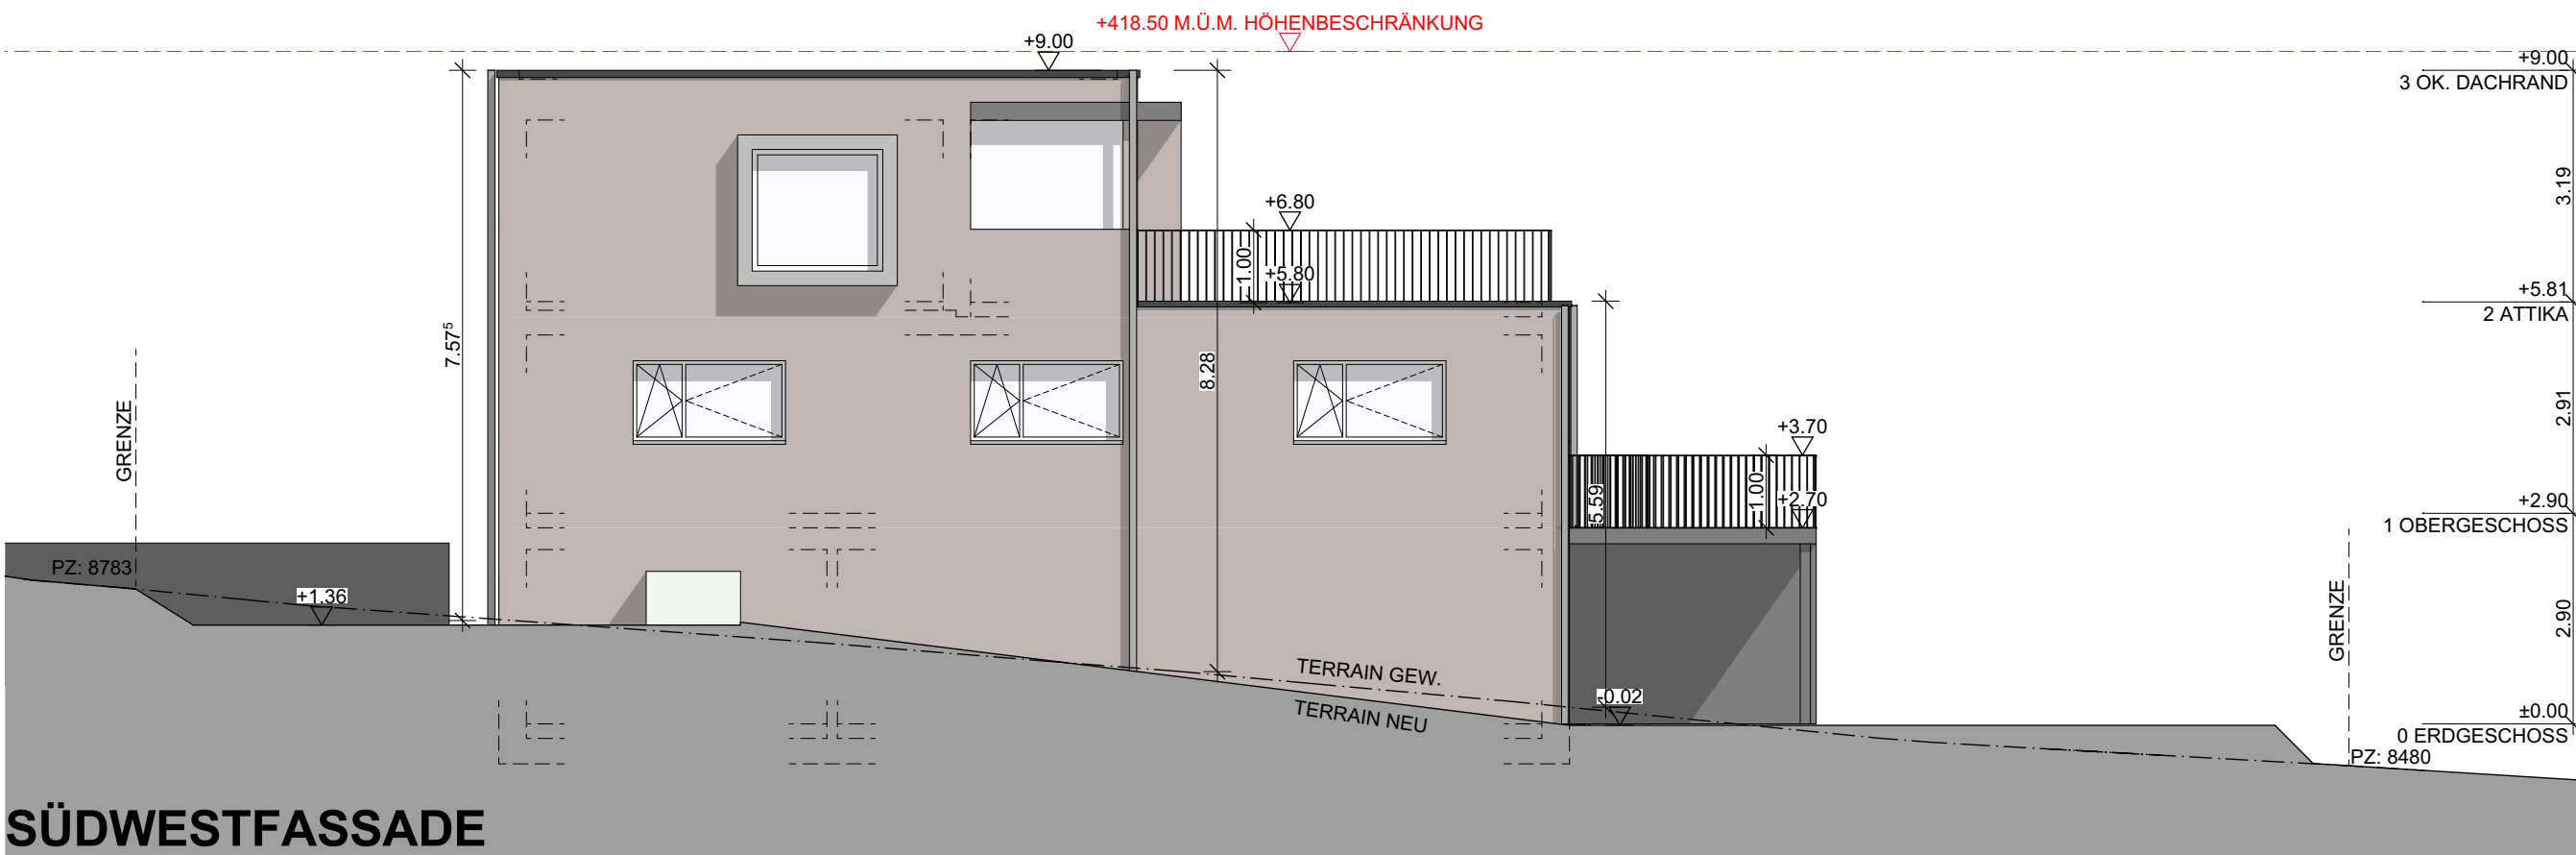

SÜDWESTFASSADE

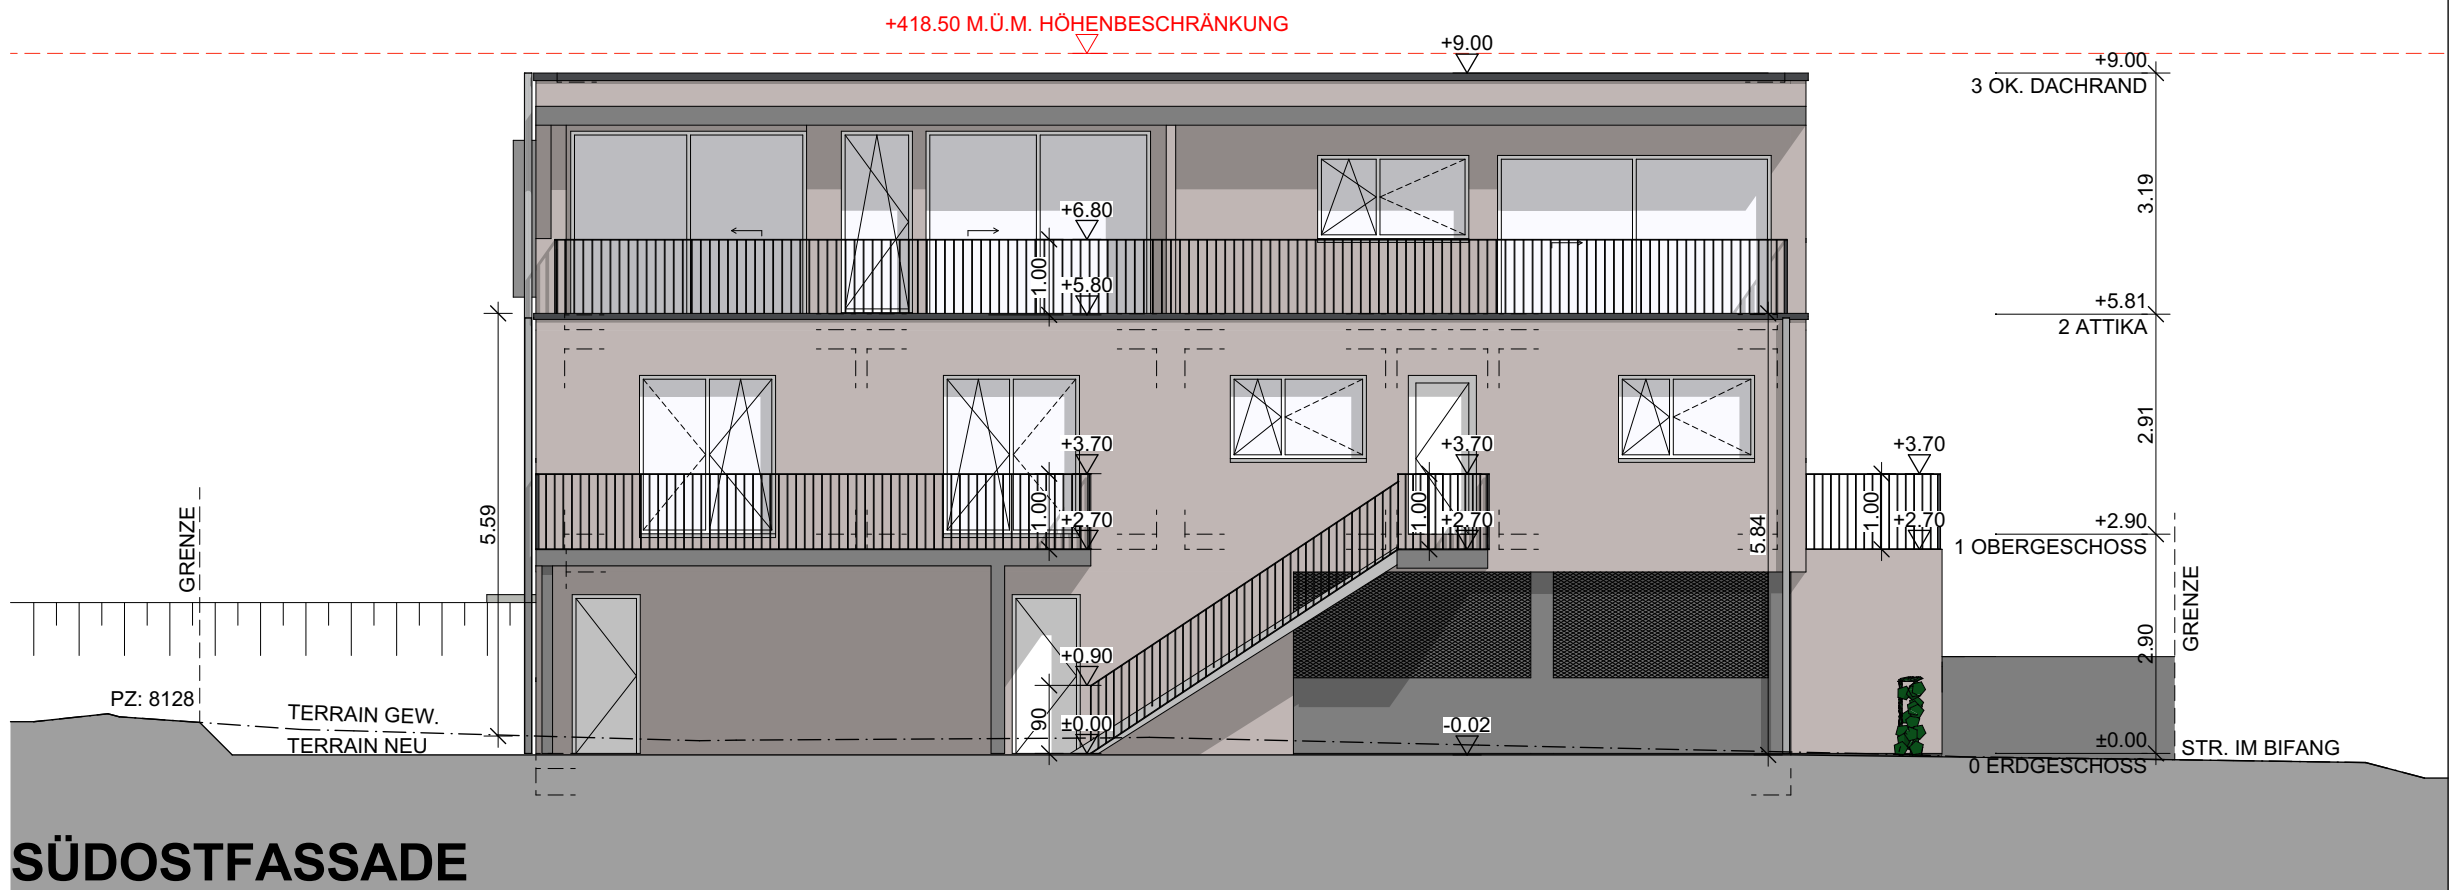

SÜDOSTFASSADE