



Kobelthaus

Architektur und Realisierung.

Kobelth AG, Staatsstrasse 7, 9437 Marbach

Tel.: 071 775 85 85

Fax: 071 775 85 86

Mail: info@kobelthaus.ch

www.kobelthaus.ch

Neubau Einfamilienhaus mit Einliegerwohnung
Tellenstrasse, Parz. 4419, 6056 Kägiswil
für Raphael & Sandra Huber, Rosenweg 3, 6072 Sachseln

Projektplan 05

Dat.: 14. März 2019

Rev.:

Objekt-Nr.:

72576

Plan-Nr.:

01

Massstab:


1:100

Gez.:



Reto Ebnetter

Dieser Plan ist urheberrechtlich geschützt und darf ohne Einwilligung der Kobelth AG weder in dieser noch in ähnlicher Weise weiterverwendet werden.




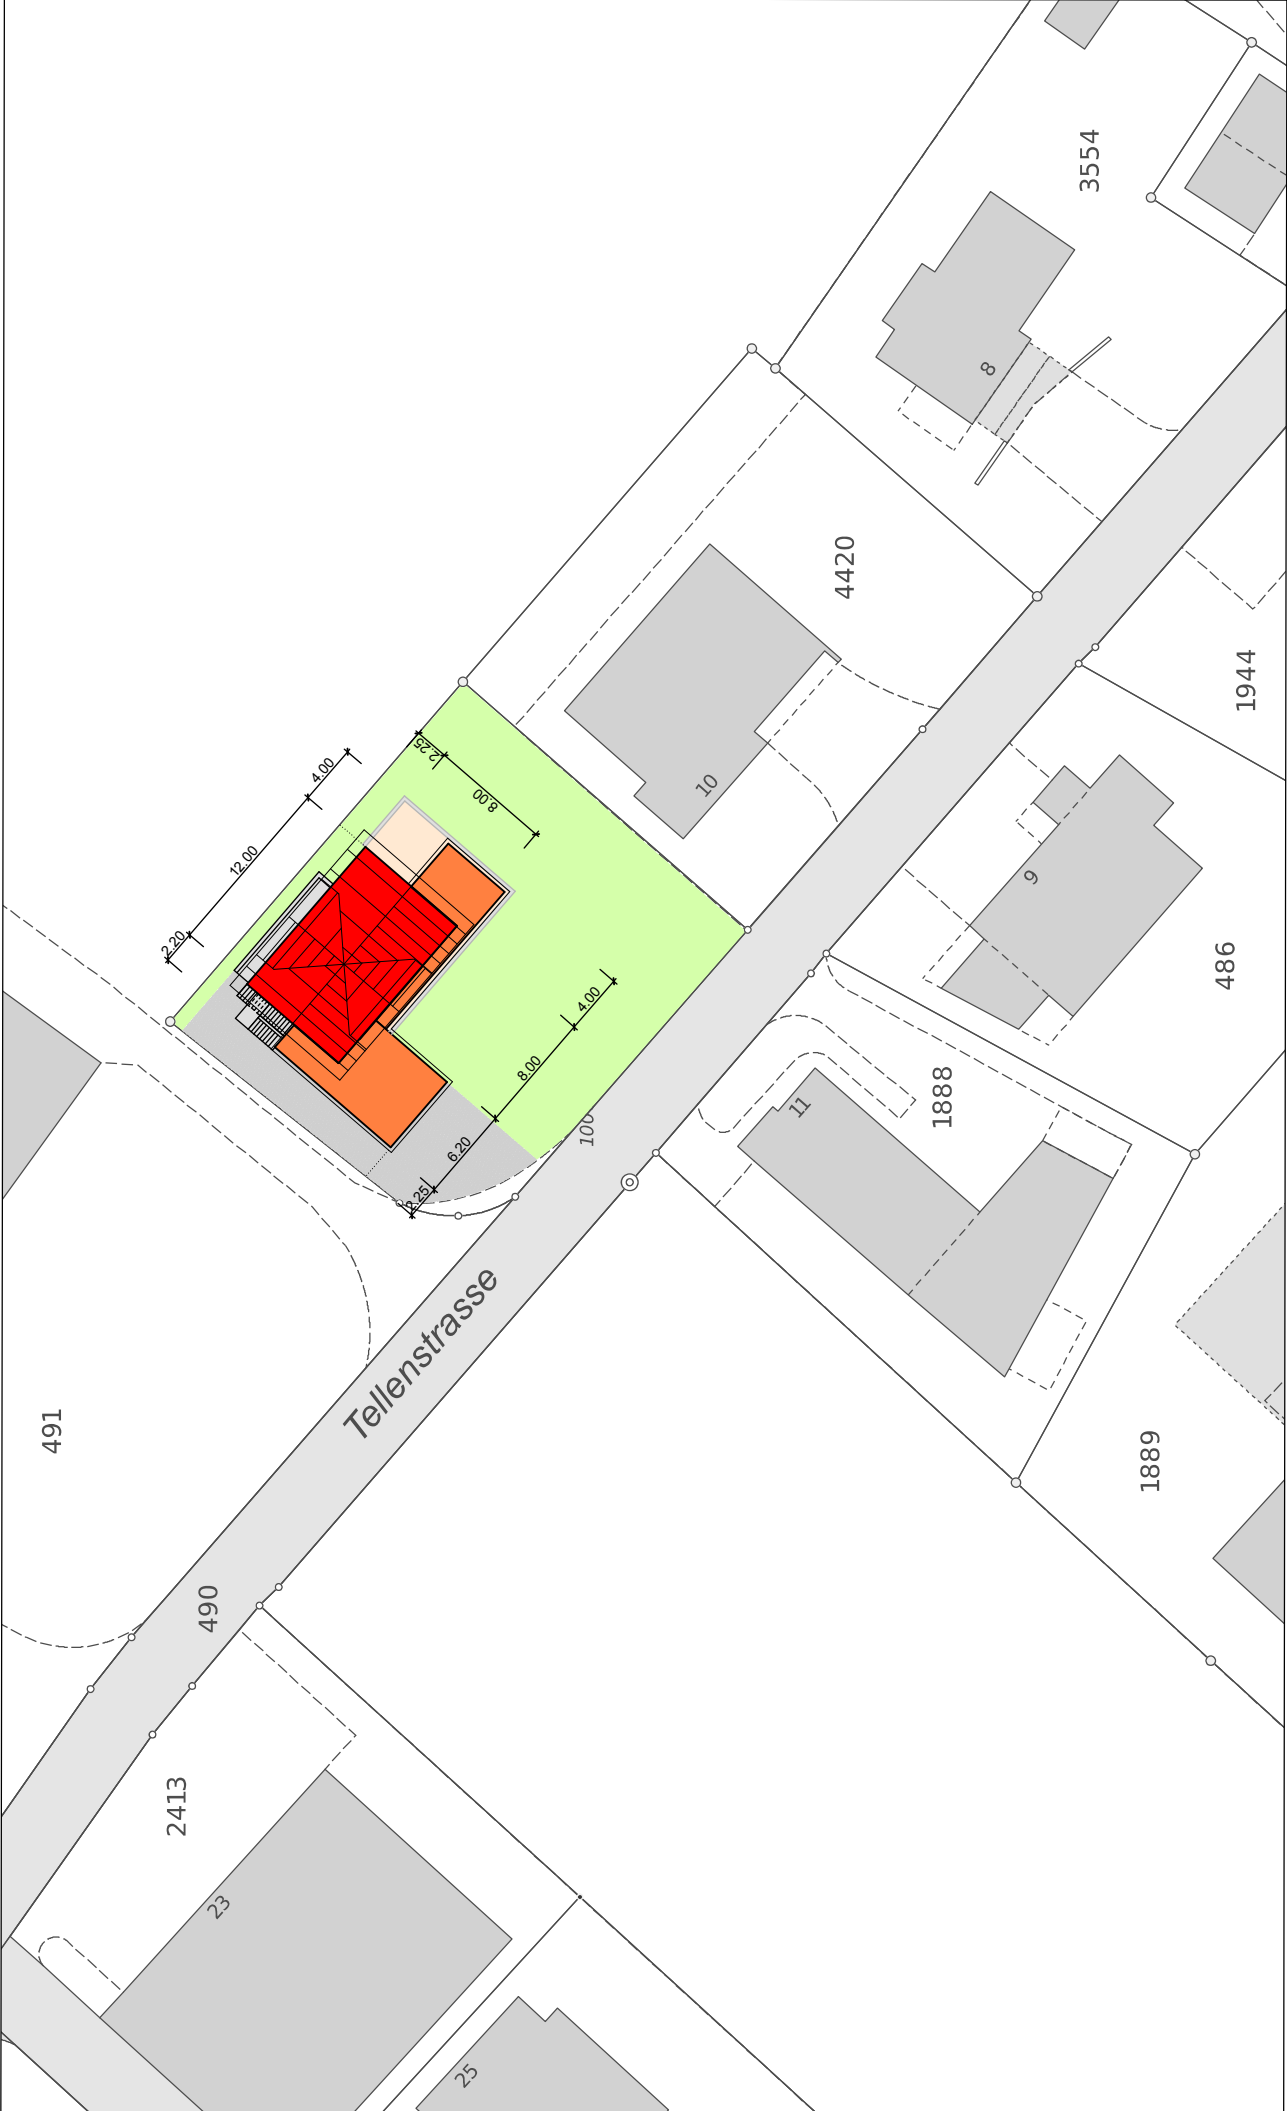



</
--

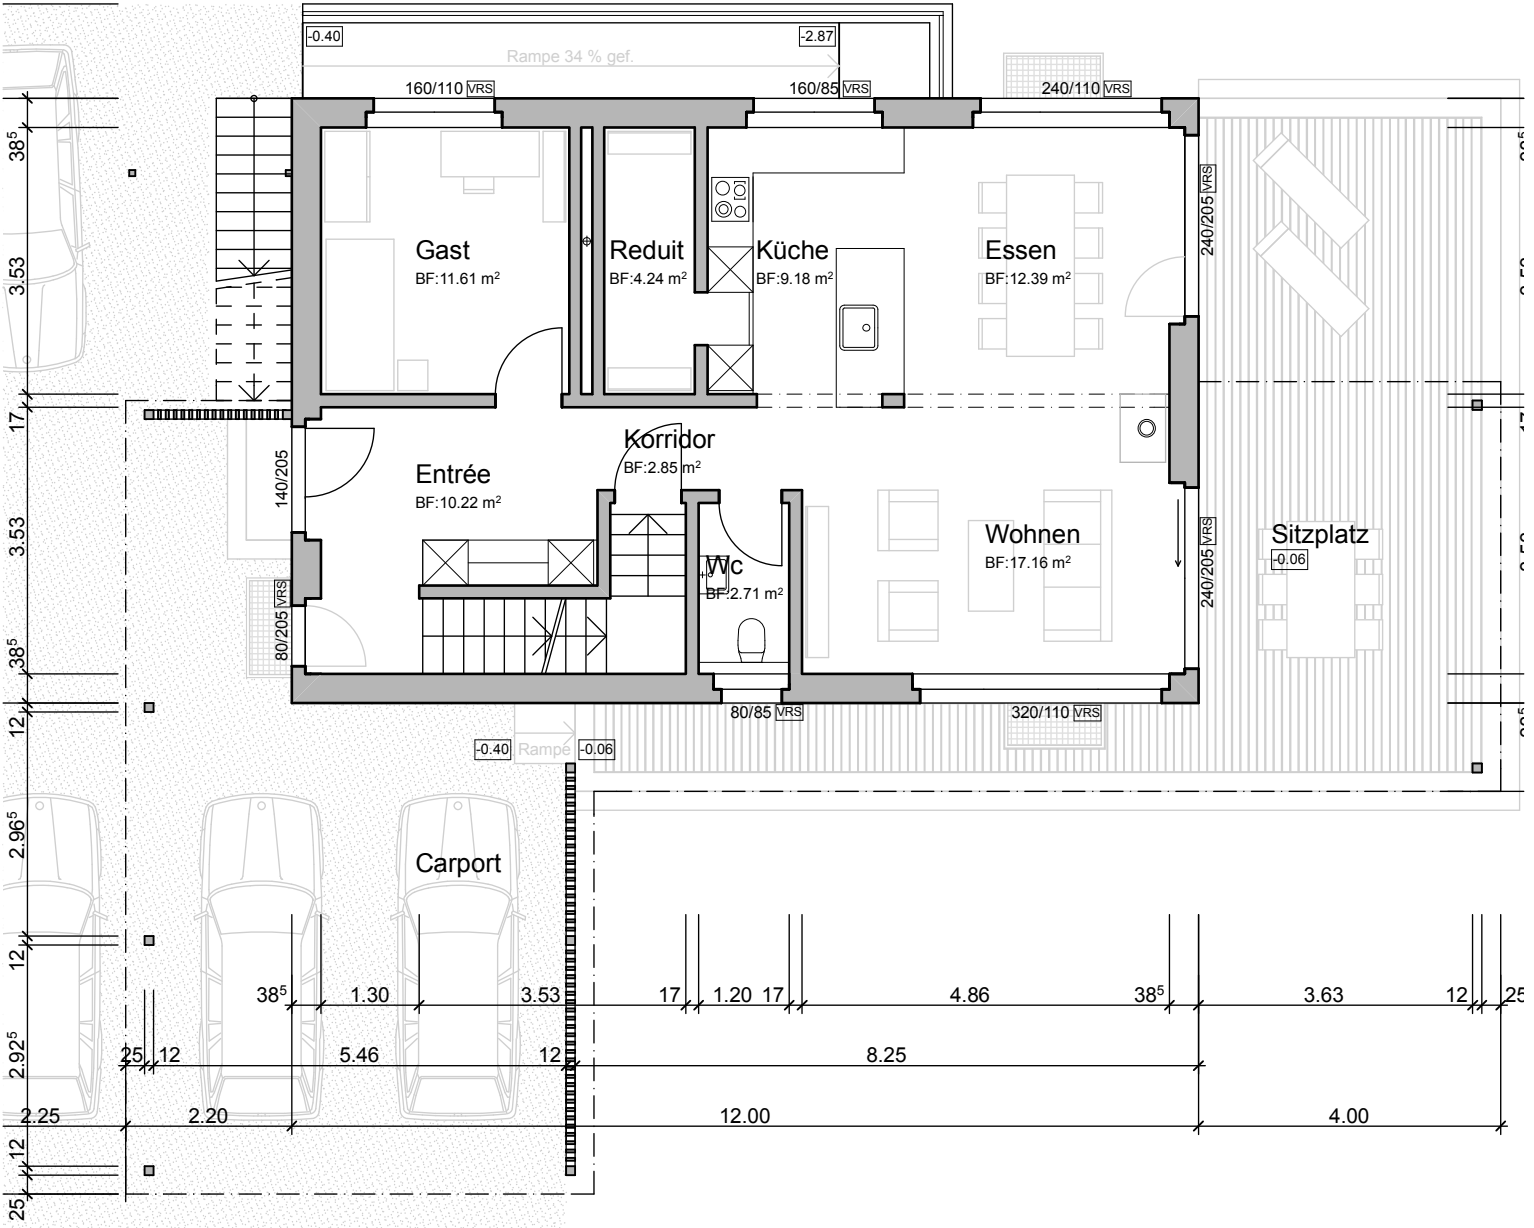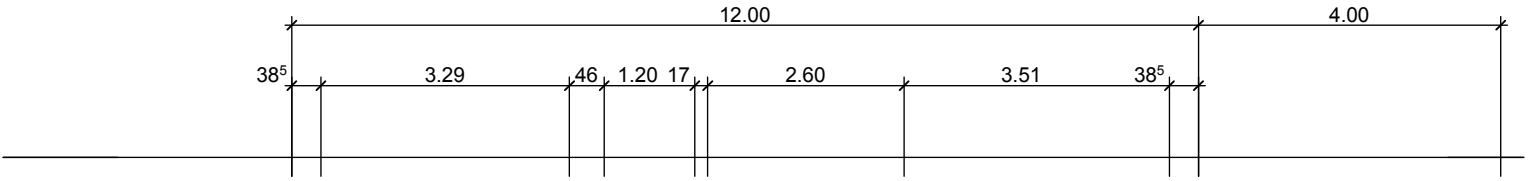


Erdgeschoss

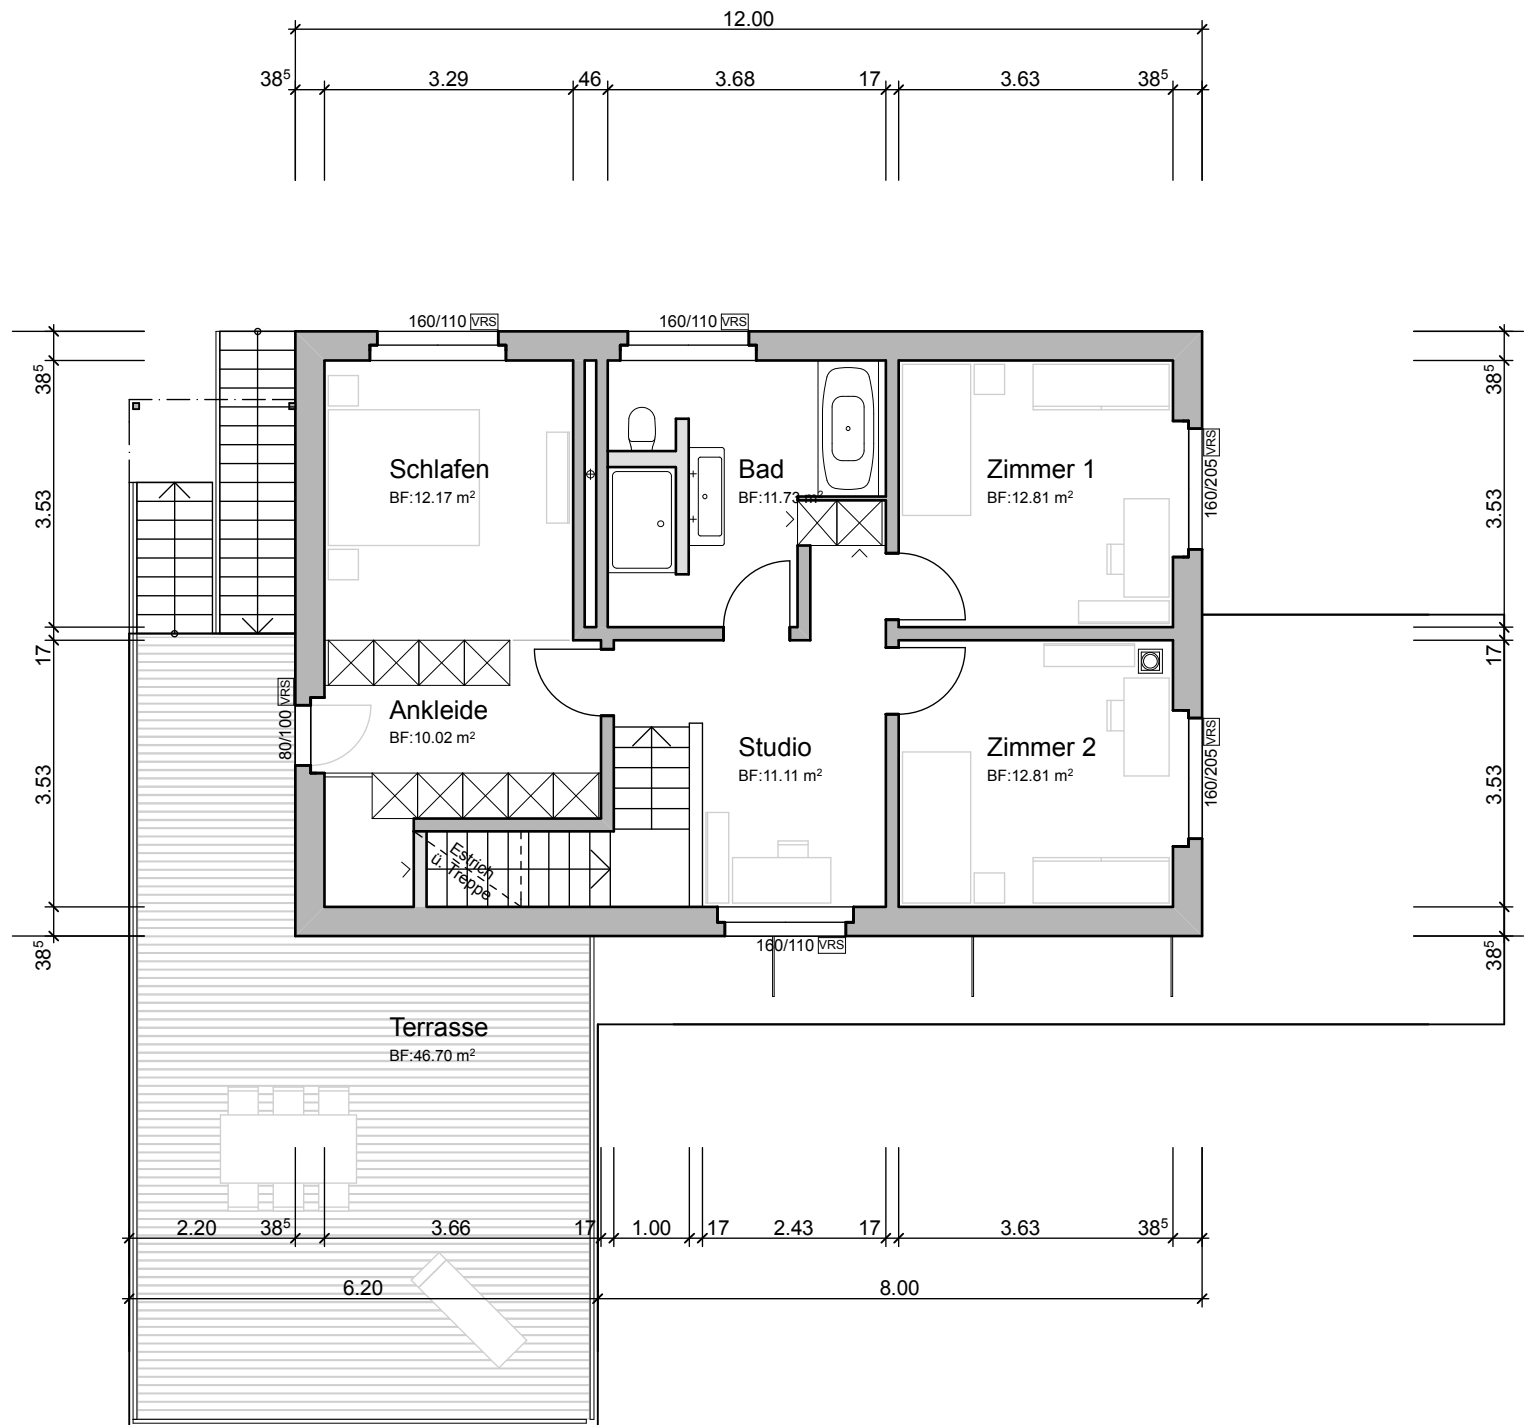

Obergeschoss

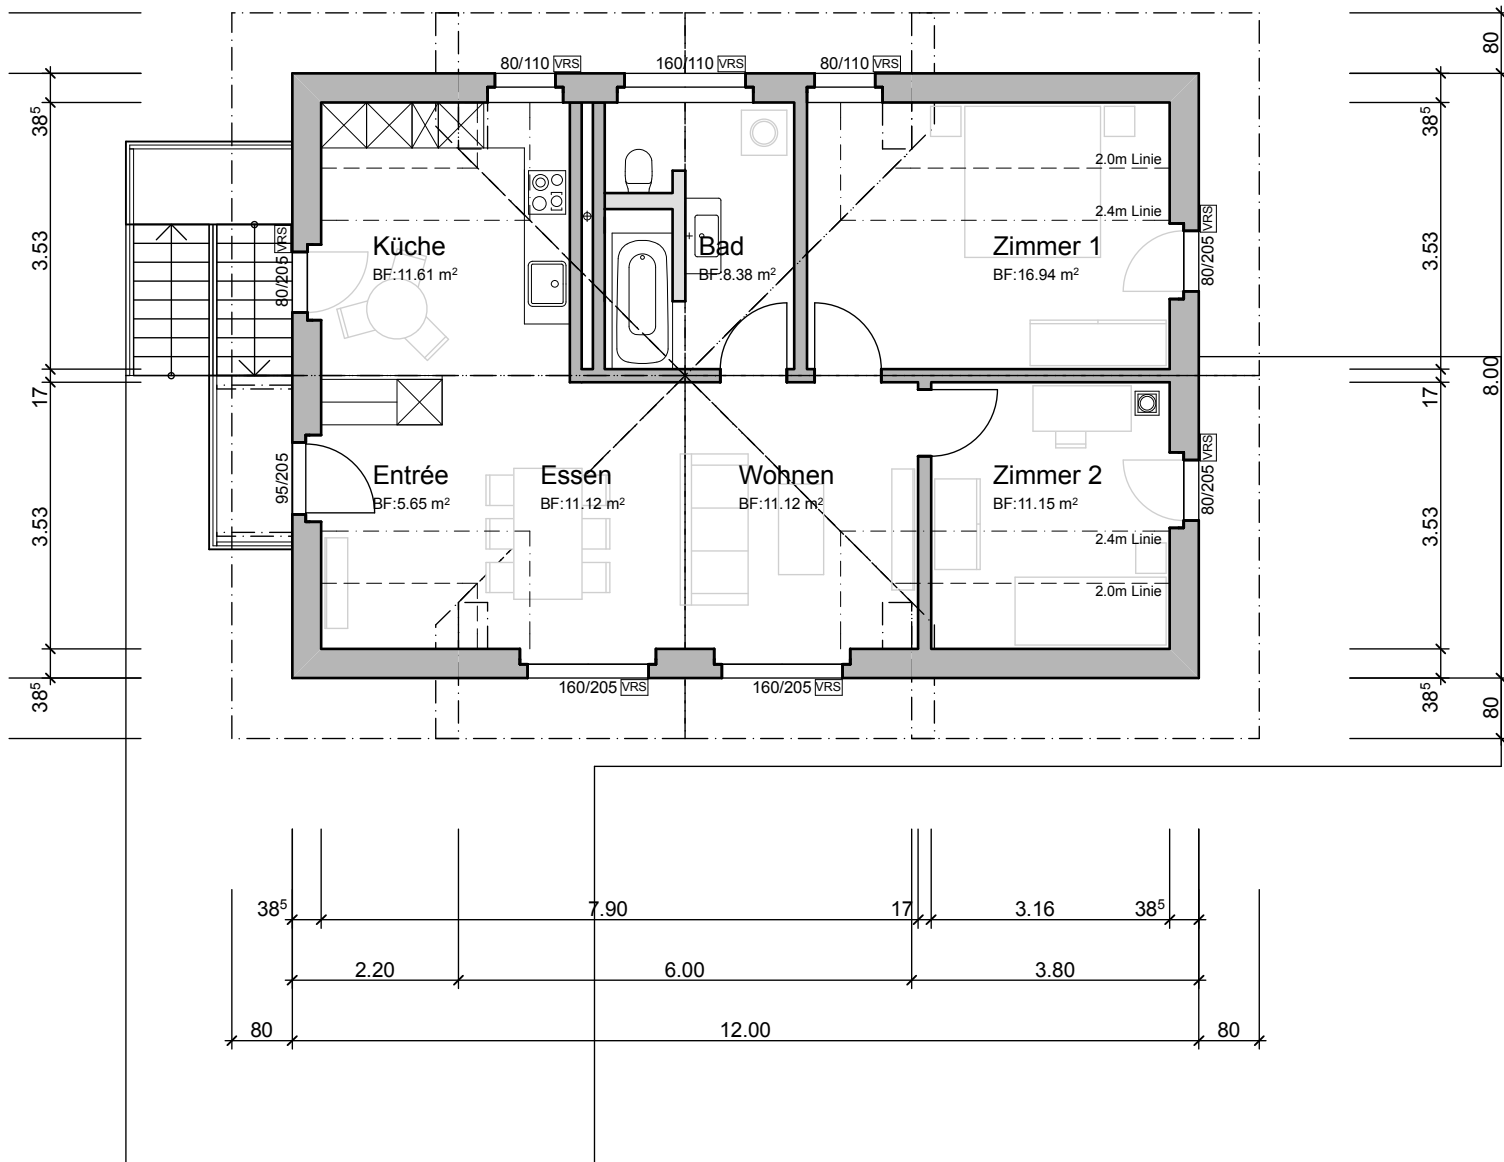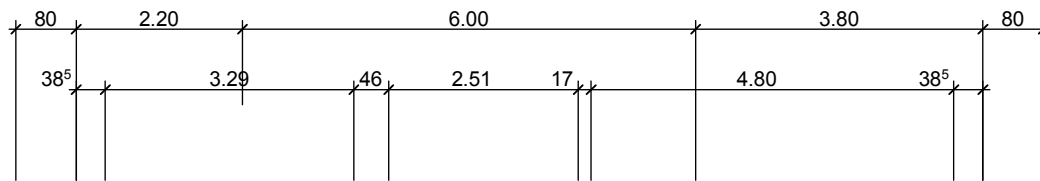


Dachgeschoss

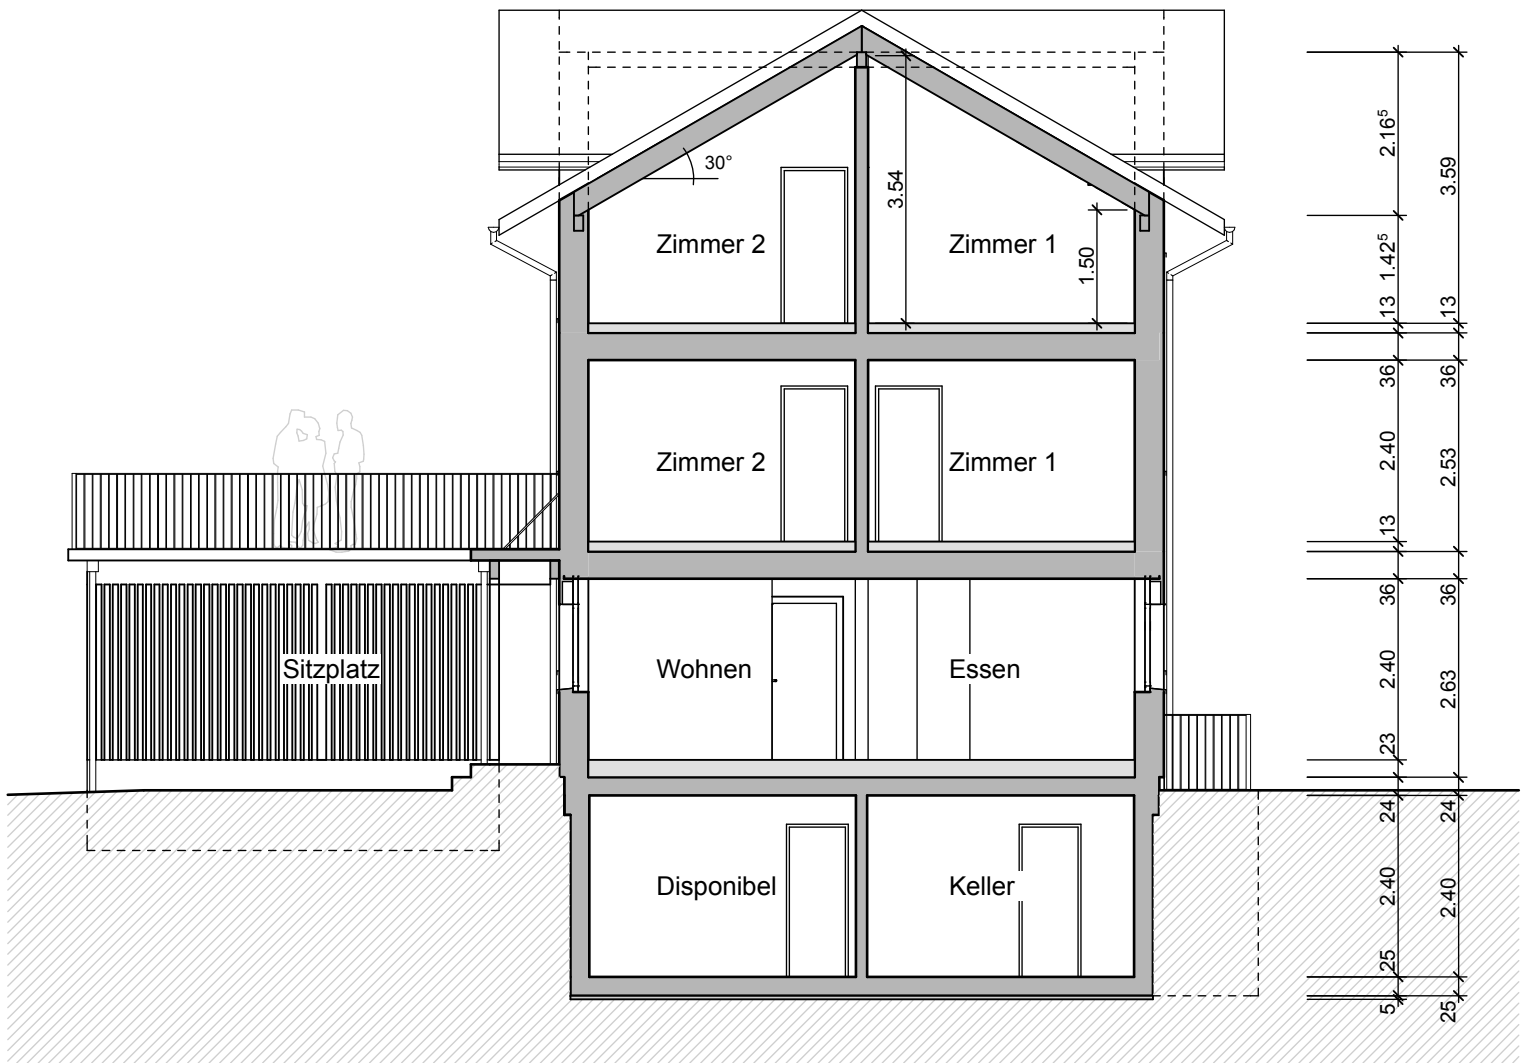


Querschnitt



Südostfassade

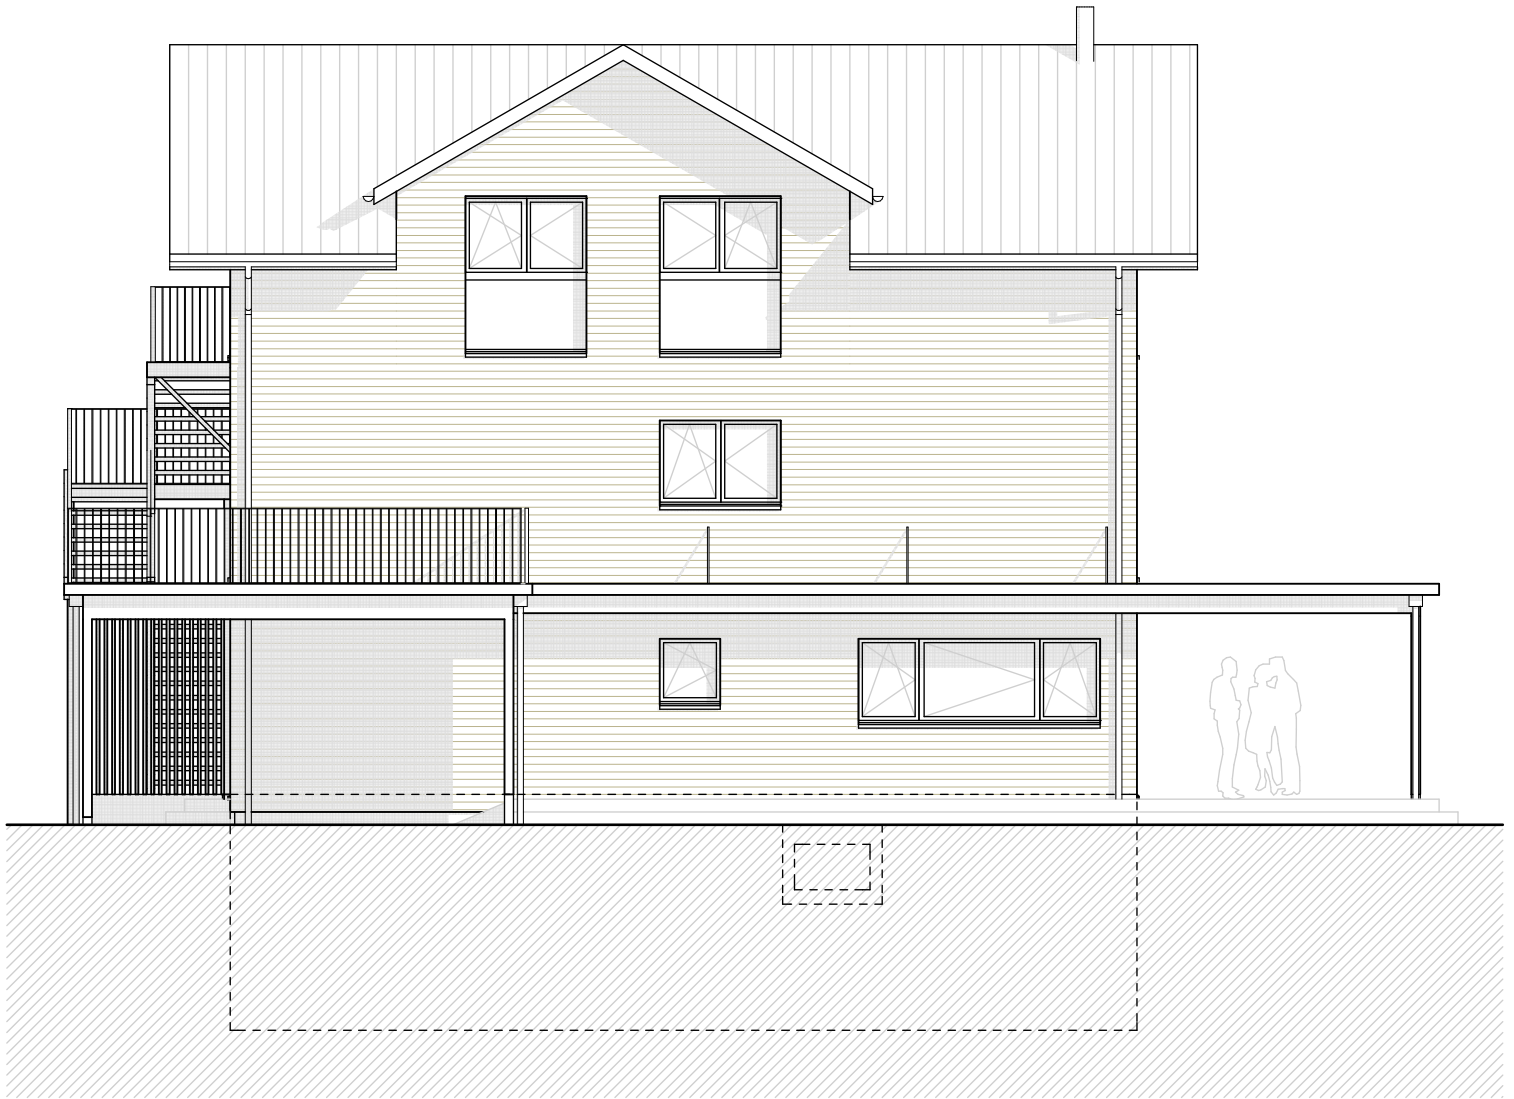

Südwestfassade

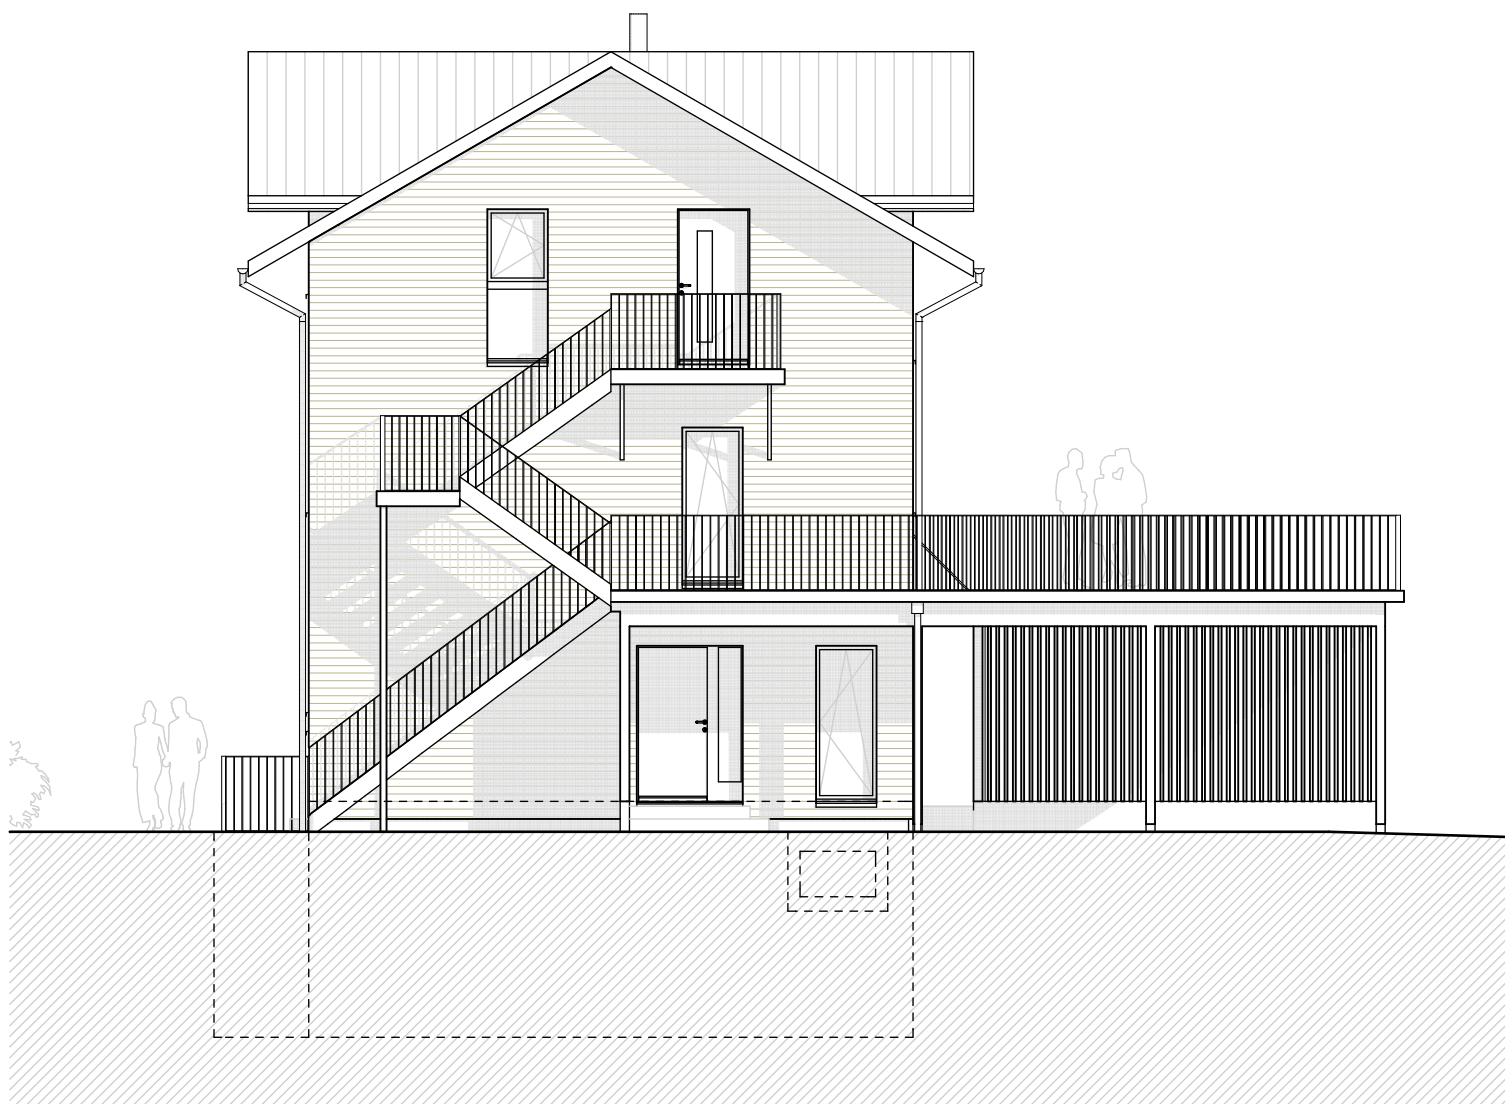

Nordwestfassade



Nordostfassade