


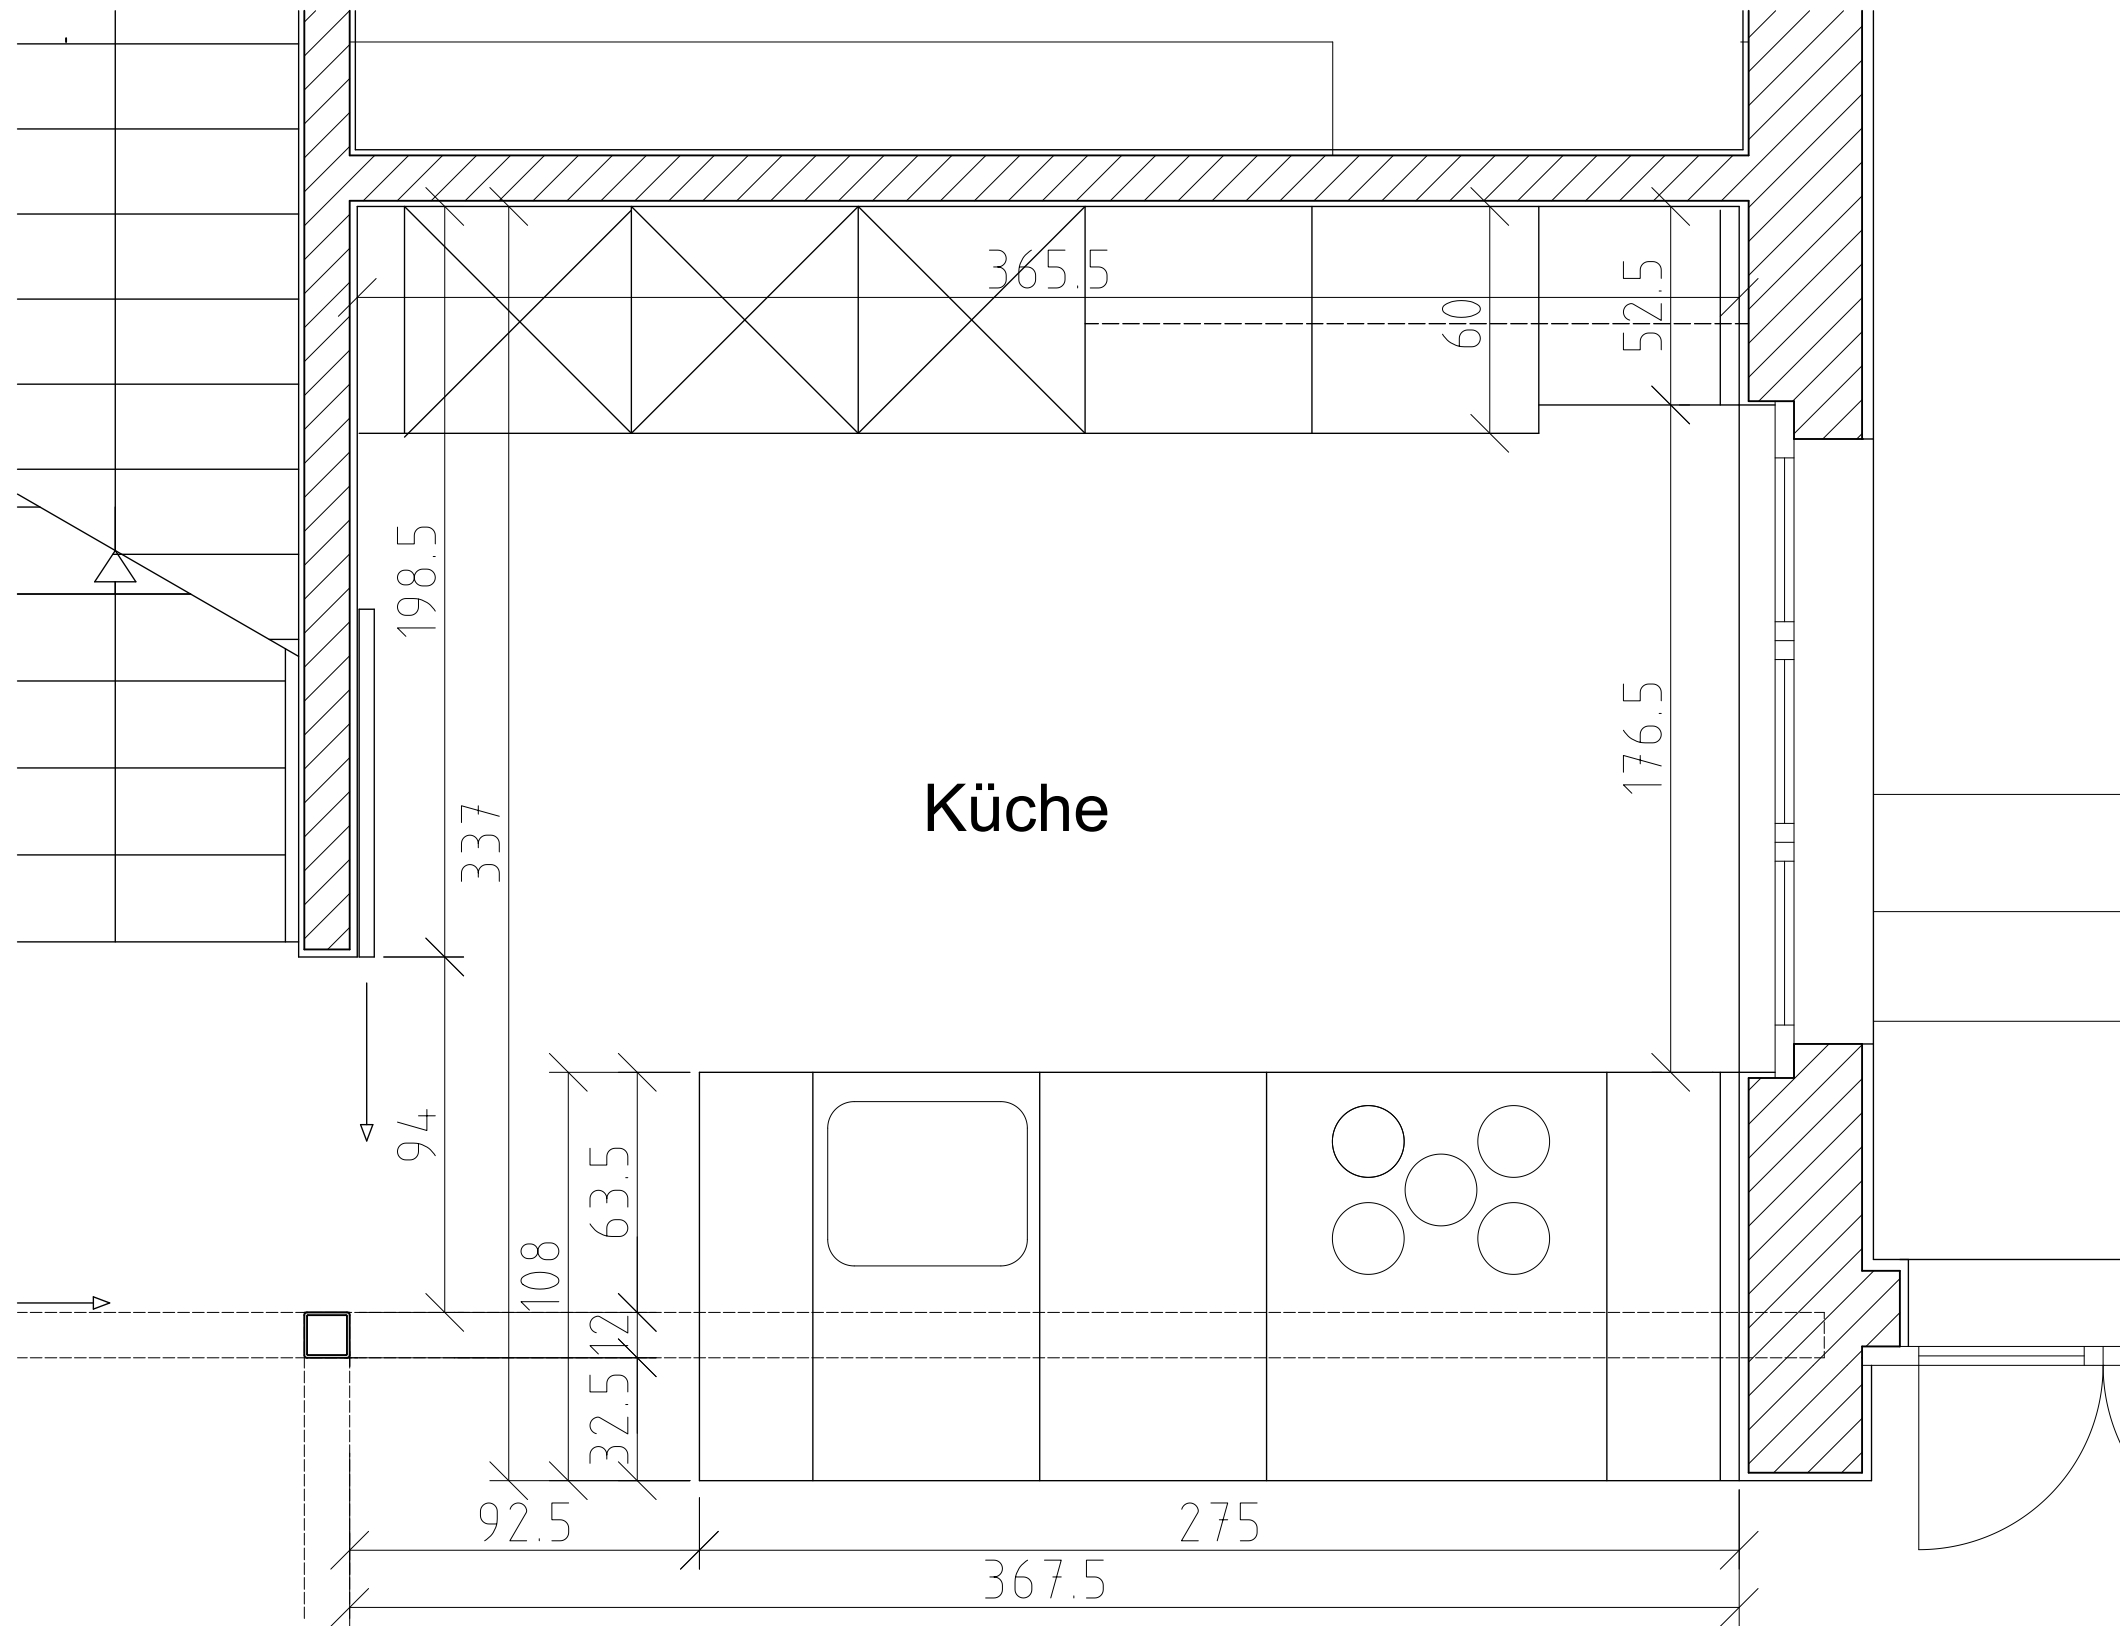

Umbau Einfamilienhaus Elchweg 12
Armin und Eveline Soliva
Grundriss Küche 1:20
22.01.2020