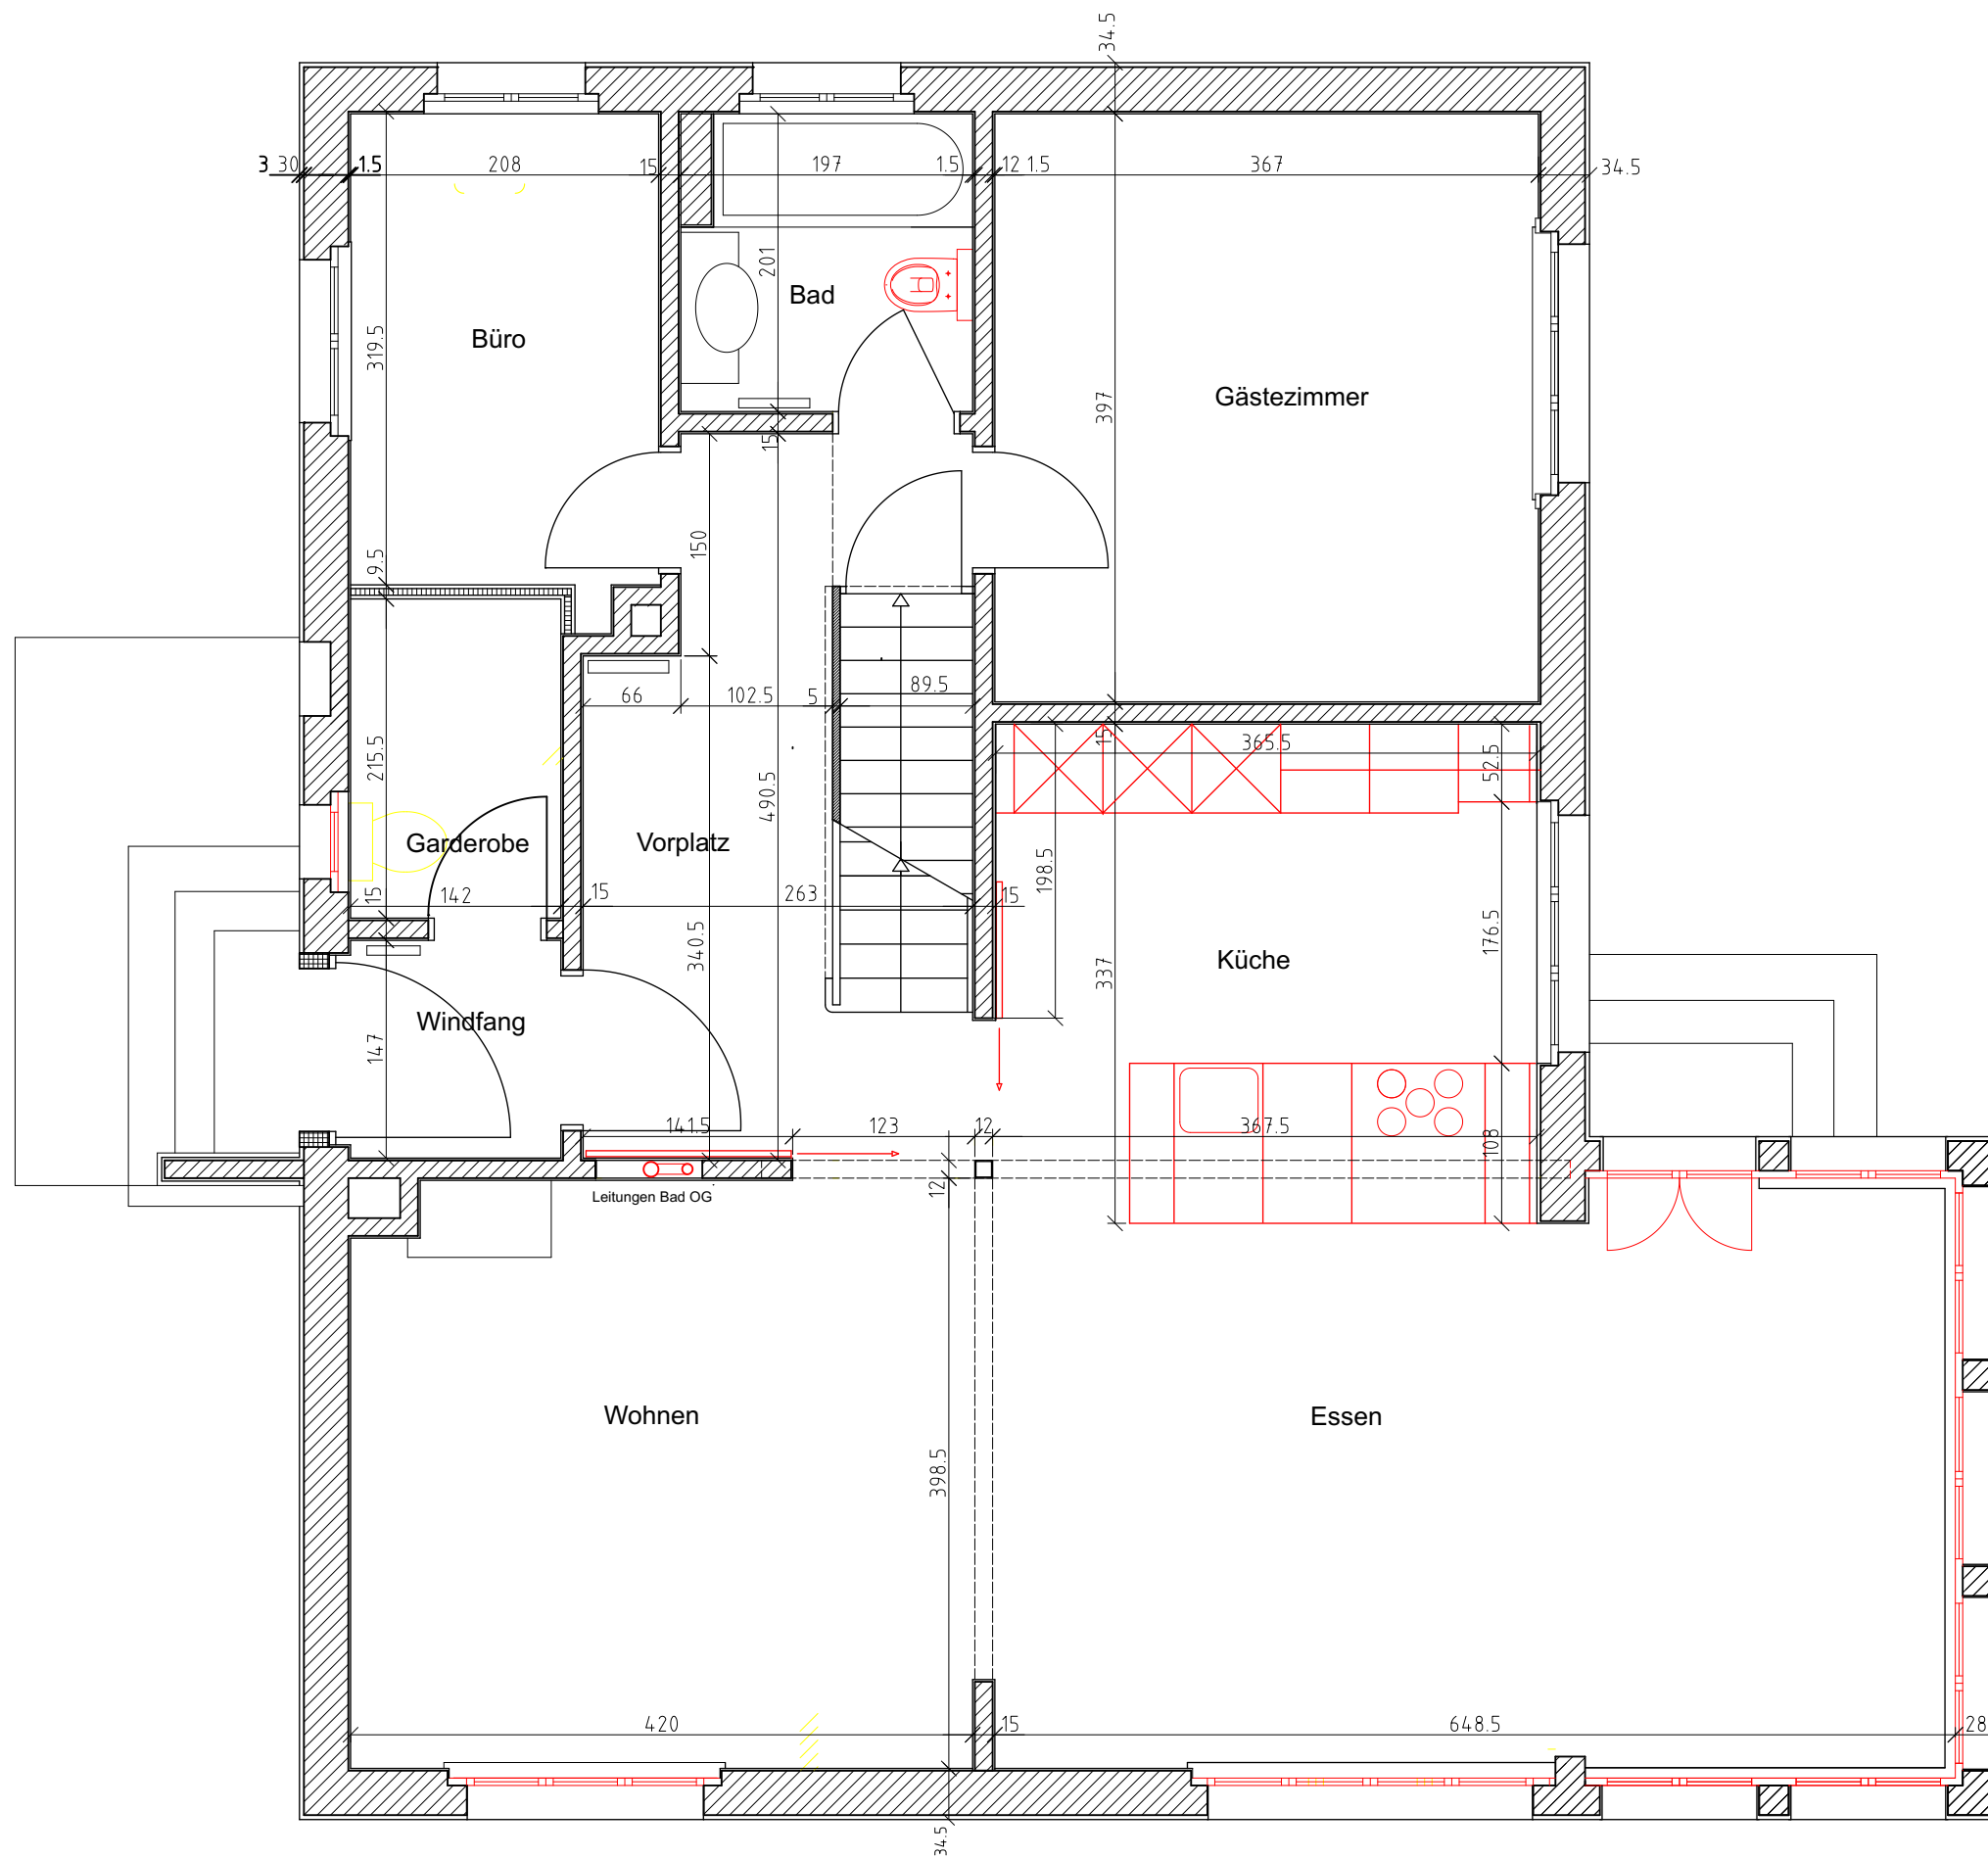


Umbau Einfamilienhaus Elchweg 12
Armin und Eveline Soliva
Grundriss Erdgeschoss 1:50
26.01.2020