Fundament 5

AK Balkon OG

Boiler

Decke Dämmen und verkleiden
Total 7.5cm Aufbau

Keller 2
BF: 21.50 m²

ca 1475

Statik prüfen
Pfosten 180/180

Statik prüfen
Pfosten 180/180

Balken 200/200

2210 2800 2340

ca 1445

500

Best. Mauer wenn nötig wieder erstellen/verstärken.

best. Leitung gemäss Bauherr

Wasserverteilung

A A

best. Leitungen beibehalten und verwenden

ca 7375

ca 1470

ca 3470

Speicher

Statik prüfen
Pfosten 180/180

Keller 1
BF: 28.46 m²
FF: 0.56 m²

Balken 250/230

ca 3860

AK Balkon OG

2250

1000

1450

Treppe bleibt bestehend.

WP

800

WD: 150/150

500 170

Decke Dämmen und verkleiden
Total 10cm Aufbau

ca 2390

AT1

180

1020

AK Balkon EG

Boden Keller1 neu Beton
OK f. BO = best. Kellerboden = ca. -2400

200

30er Schacht für Swisscom

F2 F1 HAK best.

700

500

Fundament 4
500/200/800

200

AW neu Verputzen (nur aussen)

3848

1090

AK Balkon OG

1662

1767

2947

700

200 300 200

Last 19.08 kN

AK Balkon EG

AK Balkon OG

Last 24.27 kN

Fundament 1
700/700/250

Fundament 2
700/700/250

700

200 300 200

Last 32.63 kN

Fundament 3
700/700/250

1080

Best. Abwasserleitung gemäss Gemeinde

Best. Abwasserleitung

Best. Abwasserleitung

Best. SS

best. Swisscom K55

best. Elektrozuleitung

Swisscomleitung evt. hier unterbrochen,
wenn nicht , ist sie bis in den Schacht geführt.

Swisscom ab Schacht zum Haus führen / ab unterbruch bis Schacht
und dann zum Haus führen.

KS Werkleitungen

Parzelle 982
Gebäude Nr. 3

Referenzhöhe +1.00 von Metallbauer	=	+3276 ab Kote +-0.00 FB. Erdgeschoss	
± 0.00 FB. Erdgeschoss	=	Best. FB. Erdgeschoss	

RIGI HOLZPLAN GMBH
Schuttweg 3
6410 Goldau


Tel. 041 820 34 16
Fax 041 820 34 15
info@rigi-holzplan.ch

Bauherr	Rüttimann Stefan+Marina, Renggstrasse 27, 6442 Gersau
Objekt	Umbau 2-Fam. Haus
Ausführungsplan	Grundriss UG
Auftraggeber: - - -	- -

Copyright by Rigi Holzplan GmbH

Anmerkung:
Alle Masse sind auf der Baustelle zu kontrollieren !

Objekt Nr.	Massstab	Gezeichnet	Datum	Revidiert	Revidiert	Revidiert	Revidiert
320	1 : 50	JK	31.03.2020	-	-	-	-

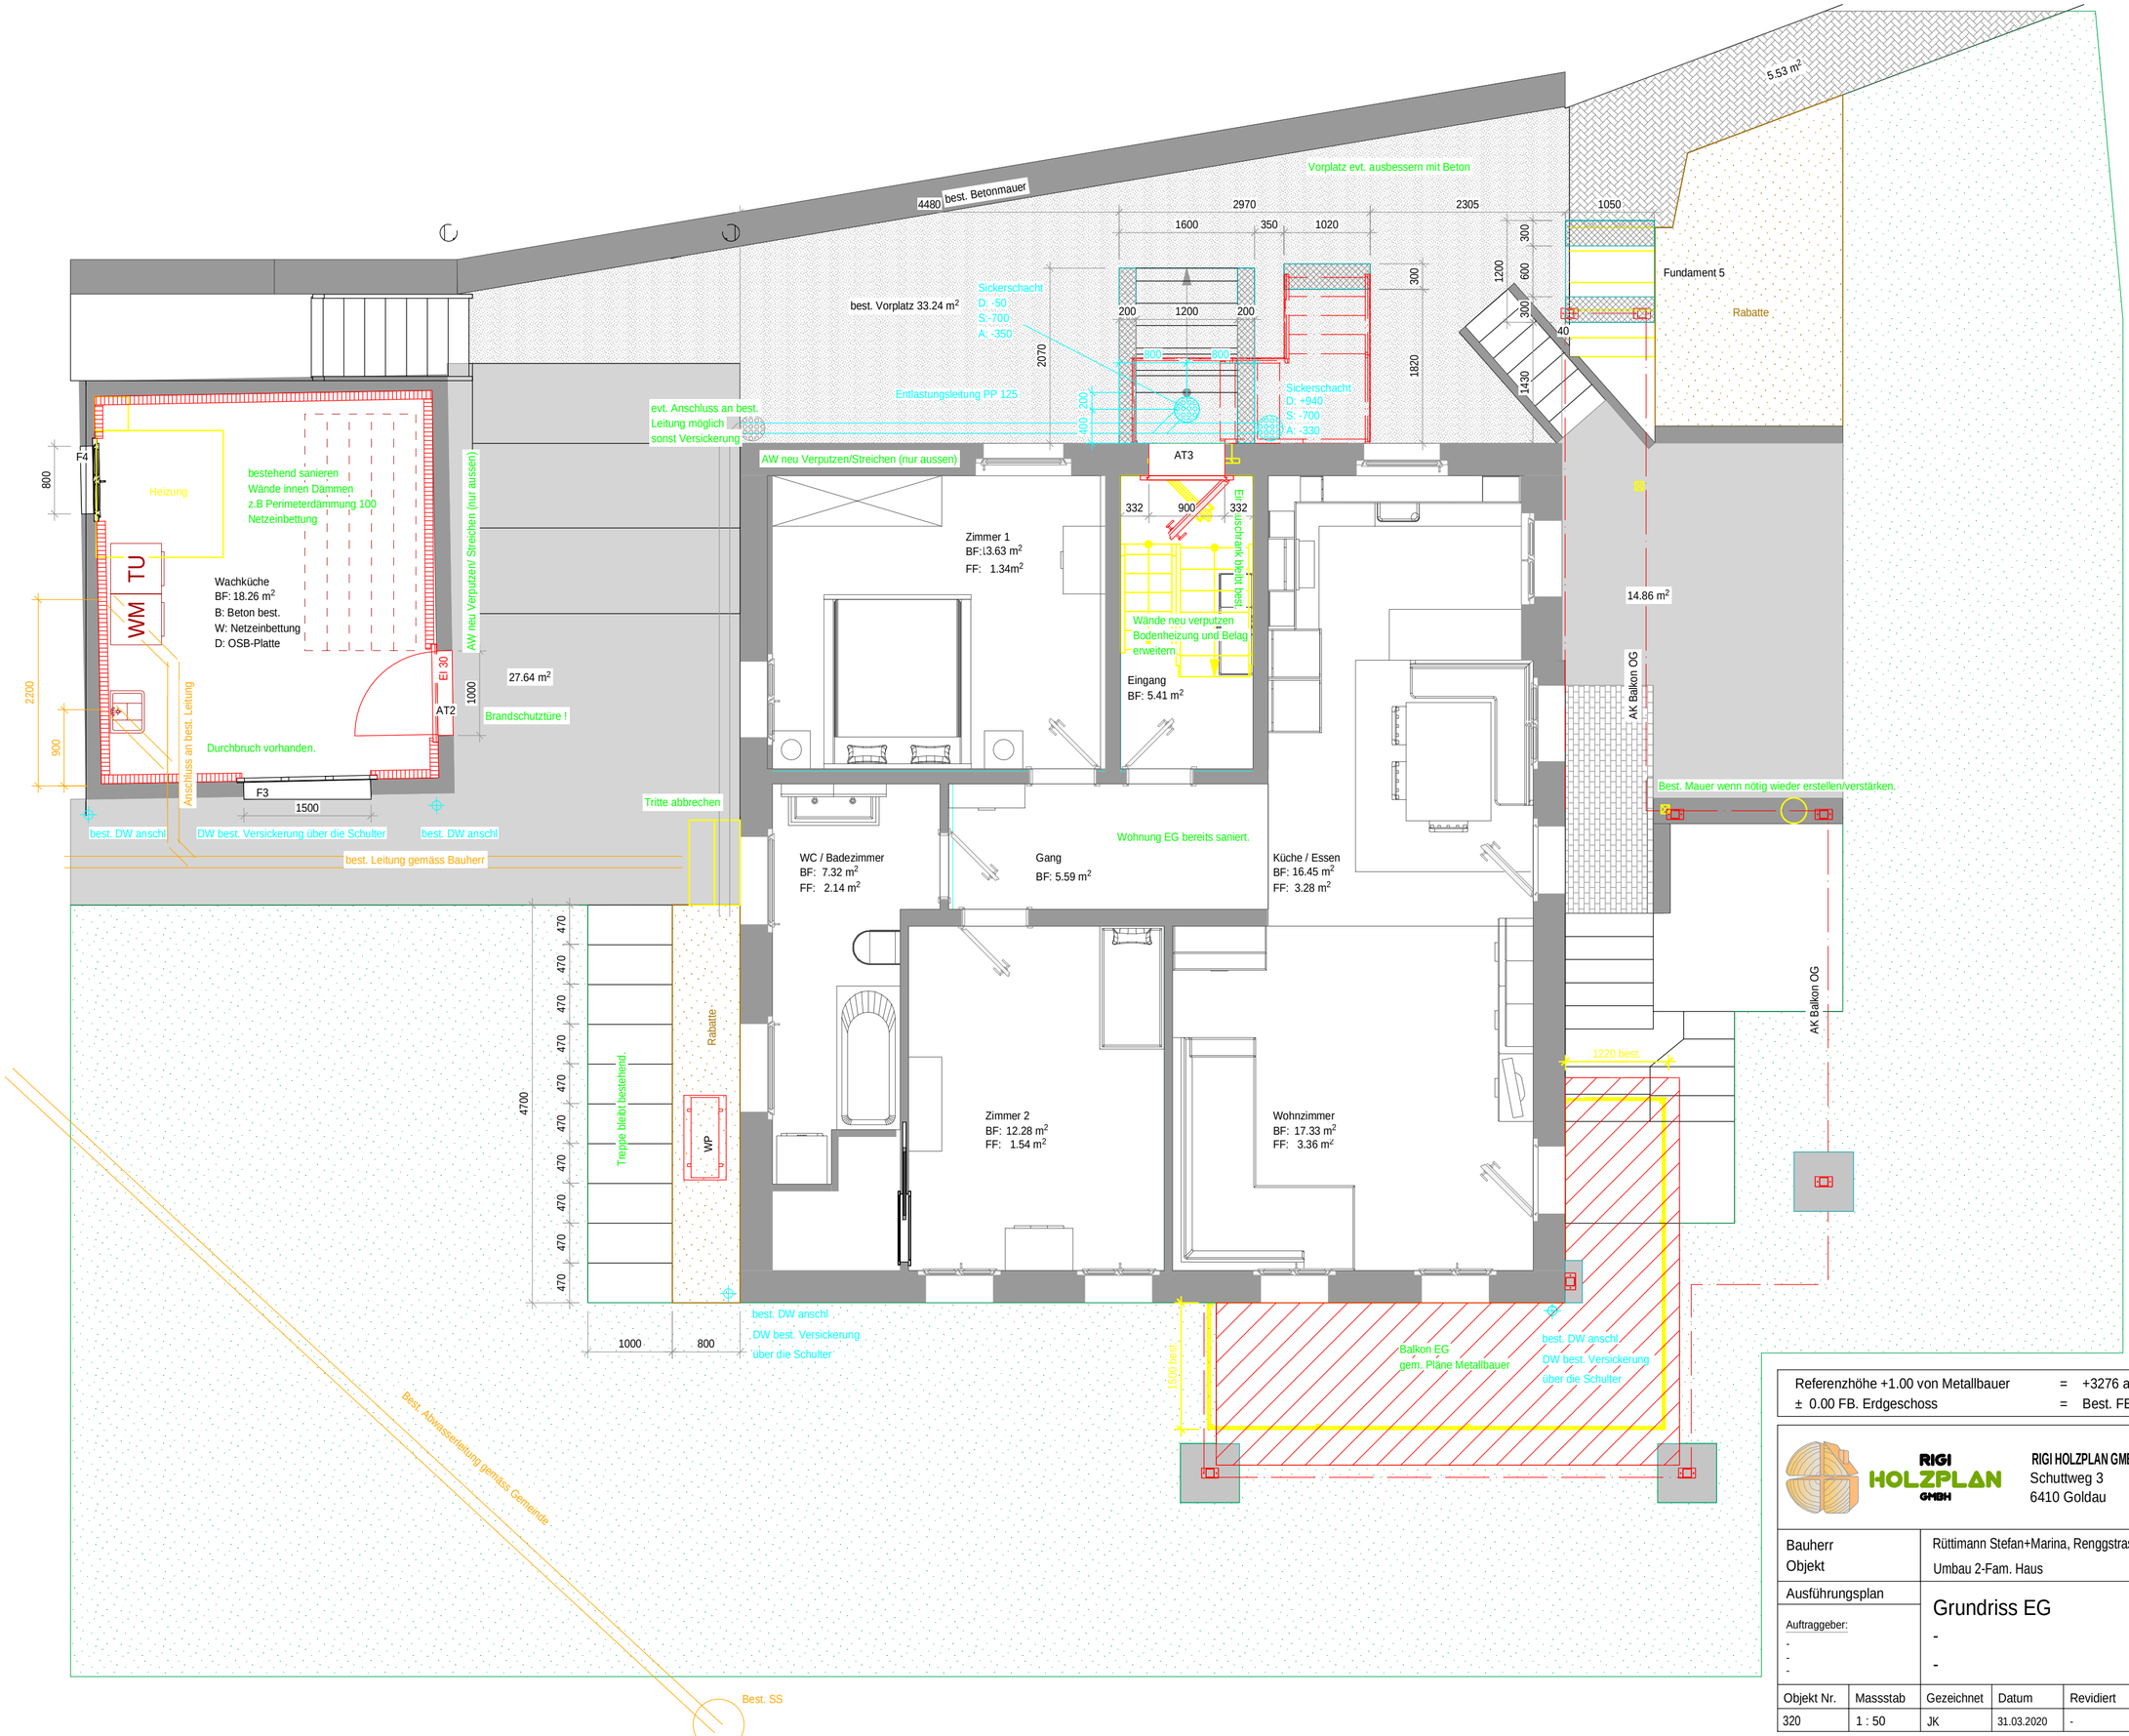

Referenzhöhe +1.00 von Metallbauer	= +3276 ab Kote +-0.00 FB. Erdgeschoss
± 0.00 FB. Erdgeschoss	= Best. FB. Erdgeschoss

RIGI HOLZPLAN GMBH
Schuttweg 3
6410 Goldau


Tel. 041 820 34 16
Fax 041 820 34 15
info@rigi-holzplan.ch

Bauherr	Rüttimann Stefan+Marina, Renggstrasse 27, 6442 Gersau
Objekt	Umbau 2-Fam. Haus
Ausführungsplan	Grundriss EG
Auftraggeber: - - -	- -

Copyright by Rigi Holzplan GmbH

Anmerkung:
Alle Masse sind auf der Baustelle zu kontrollieren !

Objekt Nr.	Massstab	Gezeichnet	Datum	Revidiert	Revidiert	Revidiert	Revidiert
320	1 : 50	JK	31.03.2020	-	-	-	-

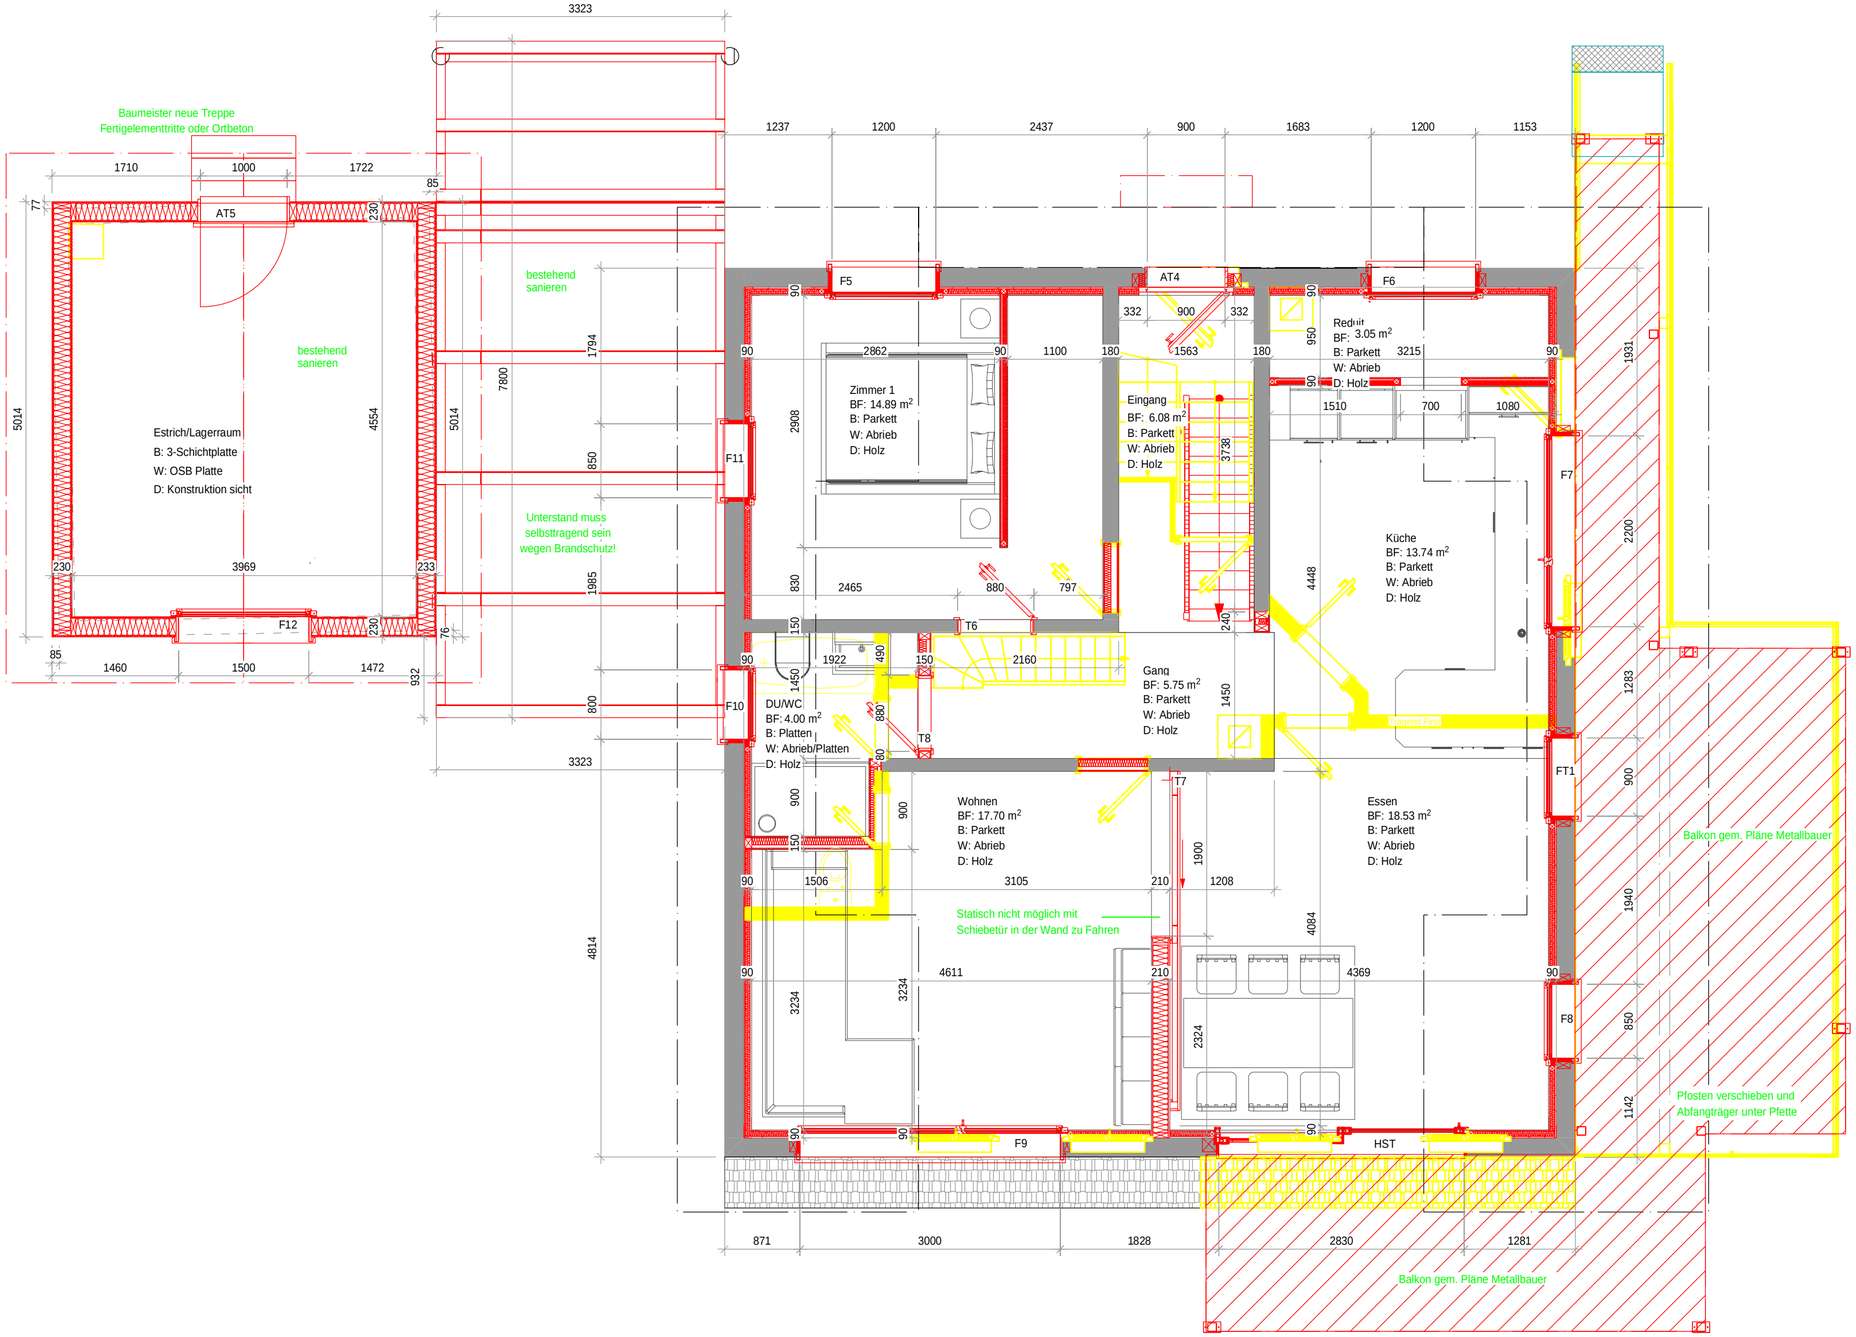

Referenzhöhe +1.00 von Metallbauer	=	+3276 ab Kote +-0.00 FB. Erdgeschoss	
± 0.00 FB. Erdgeschoss	=	Best. FB. Erdgeschoss	


RIGI HOLZPLAN GMBH
Schuttweg 3
6410 Goldau
Tel. 041 820 34 16
Fax 041 820 34 15
info@rigi-holzplan.ch

Bauherr	Rüttimann Stefan+Marina, Renggstrasse 27, 6442 Gersau
Objekt	Umbau 2-Fam. Haus
Ausführungsplan	Grundriss 1.OG
Auftraggeber: - - -	- -

Copyright by Rigi Holzplan GmbH

Anmerkung:
Alle Masse sind auf der Baustelle zu kontrollieren !

Objekt Nr.	Massstab	Gezeichnet	Datum	Revidiert	Revidiert	Revidiert	Revidiert
320	1 : 50	JK	31.03.2020	-	-	-	-

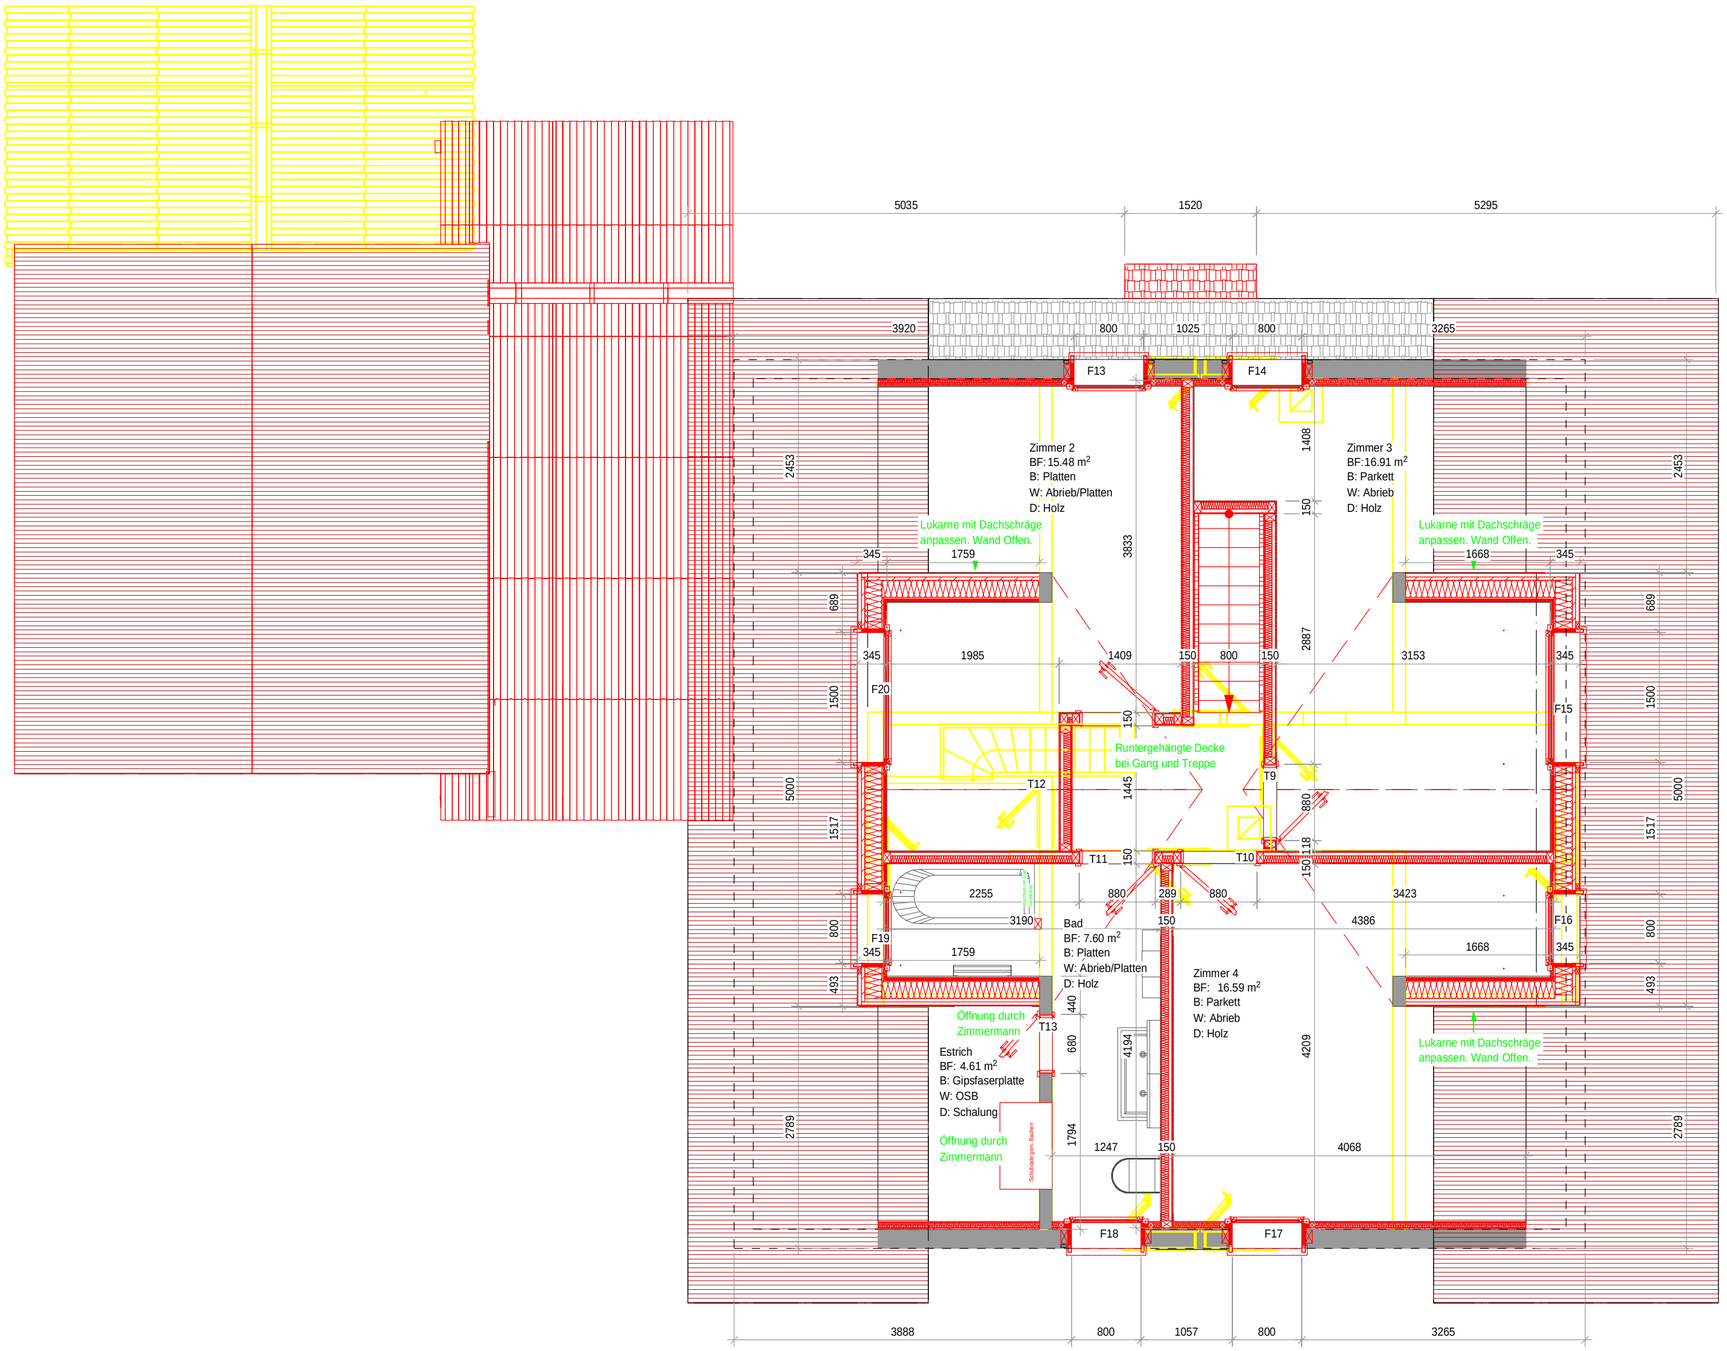

Referenzhöhe +1.00 von Metallbauer	=	+3276 ab Kote +-0.00 FB. Erdgeschoss
± 0.00 FB. Erdgeschoss	=	Best. FB. Erdgeschoss

RIGI HOLZPLAN GMBH
Schuttweg 3
6410 Goldau


Tel. 041 820 34 16
Fax 041 820 34 15
info@rigi-holzplan.ch

Bauherr	Rüttimann Stefan+Marina, Renggstrasse 27, 6442 Gersau
Objekt	Umbau 2-Fam. Haus
Ausführungsplan	Grundriss DG
Auftraggeber: - - -	- -

Copyright by Rigi Holzplan GmbH

Anmerkung:
Alle Masse sind auf der Baustelle zu kontrollieren !

Objekt Nr.	Massstab	Gezeichnet	Datum	Revidiert	Revidiert	Revidiert	Revidiert
320	1 : 50	JK	31.03.2020	-	-	-	-

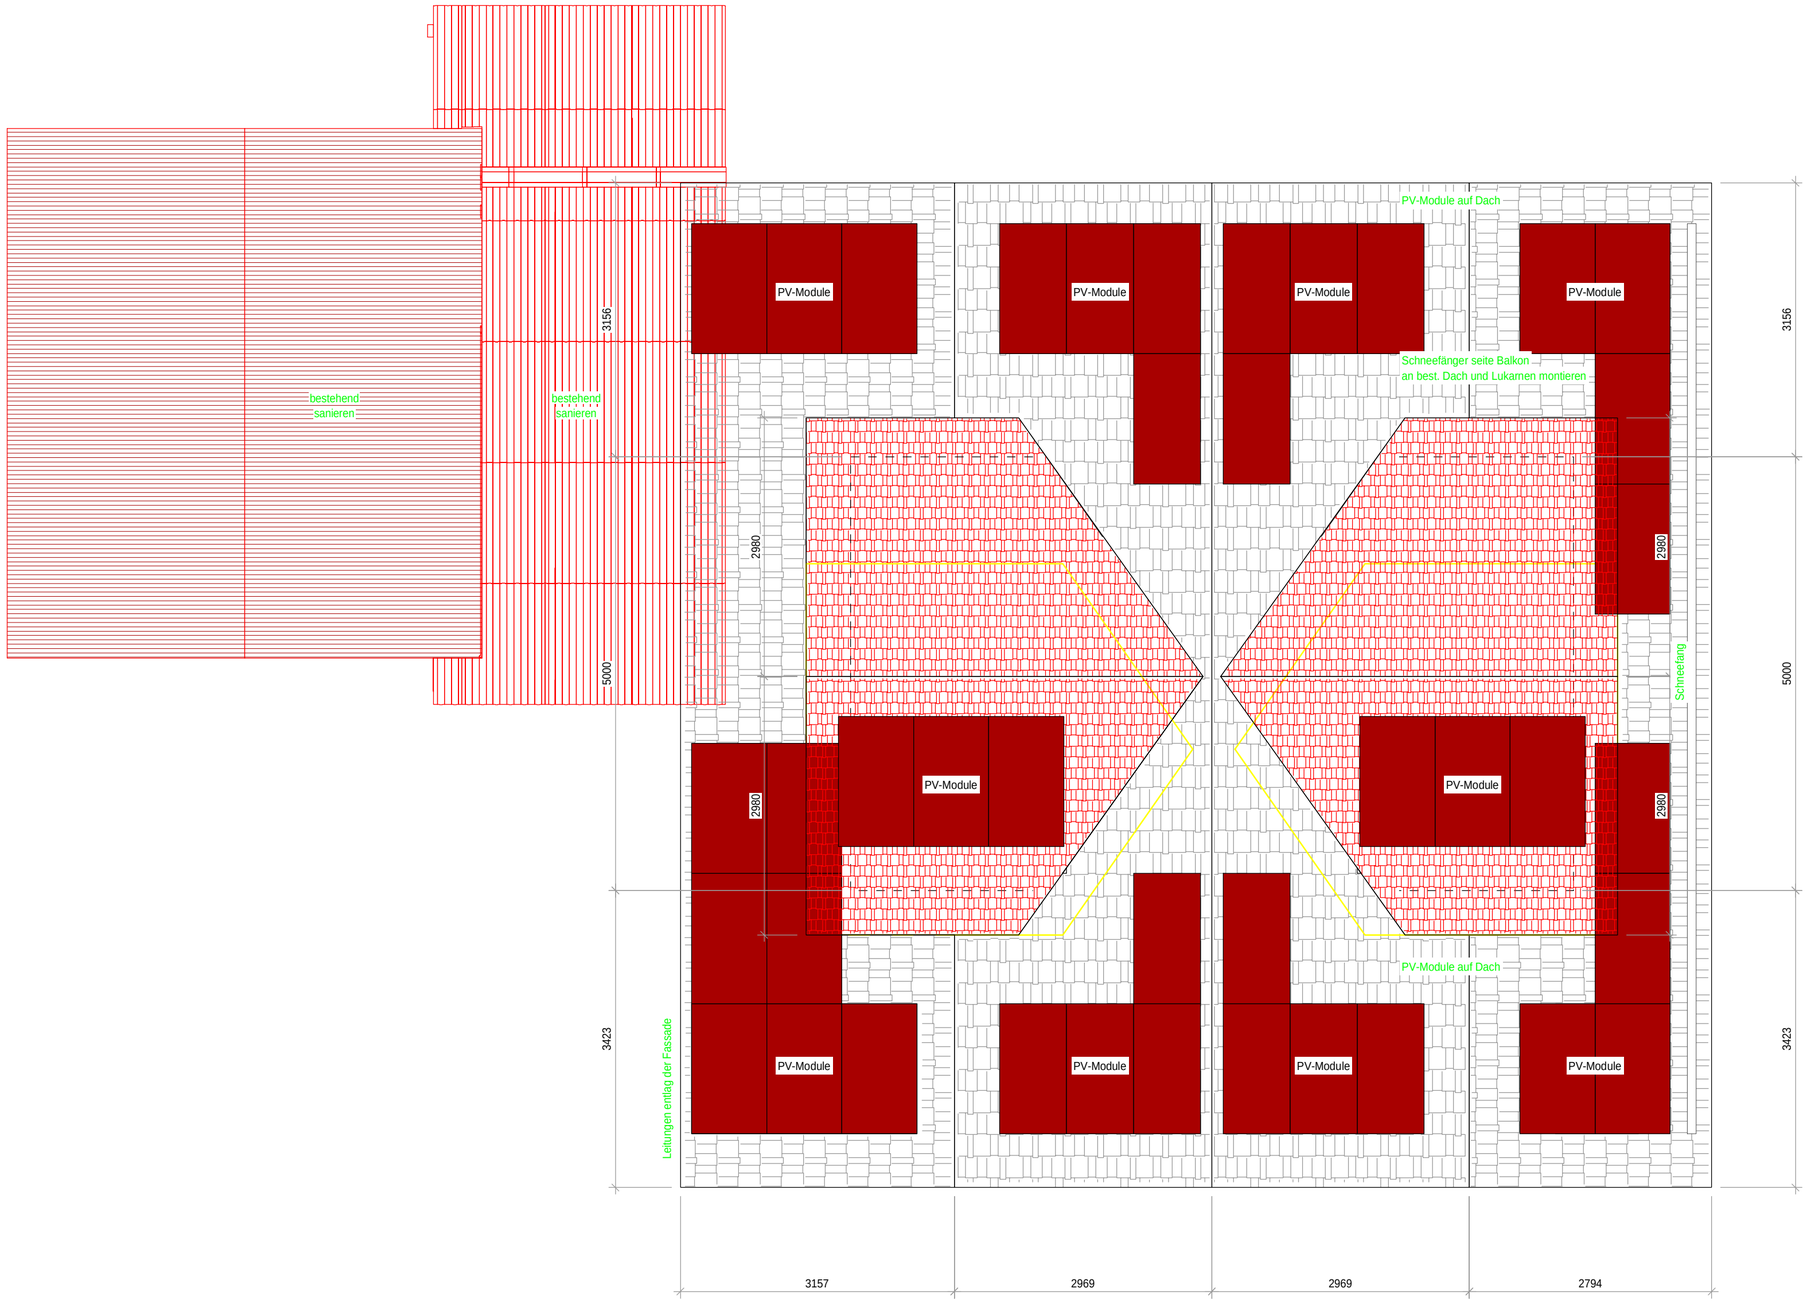

Referenzhöhe +1.00 von Metallbauer	= +3276 ab Kote +-0.00 FB. Erdgeschoss
± 0.00 FB. Erdgeschoss	= Best. FB. Erdgeschoss

RIGI HOLZPLAN GMBH
Schuttweg 3
6410 Goldau

Tel. 041 820 34 16
Fax 041 820 34 15
info@rigi-holzplan.ch

Bauherr	Rüttimann Stefan+Marina, Renggstrasse 27, 6442 Gersau
Objekt	Umbau 2-Fam. Haus
Ausführungsplan	Grundriss Dach
Auftraggeber: - - -	- -
	Anmerkung: Alle Masse sind auf der Baustelle zu kontrollieren !

Copyright by Rigi Holzplan GmbH

Objekt Nr.	Massstab	Gezeichnet	Datum	Revidiert	Revidiert	Revidiert	Revidiert
320	1 : 50	JK	31.03.2020	-	-	-	-