


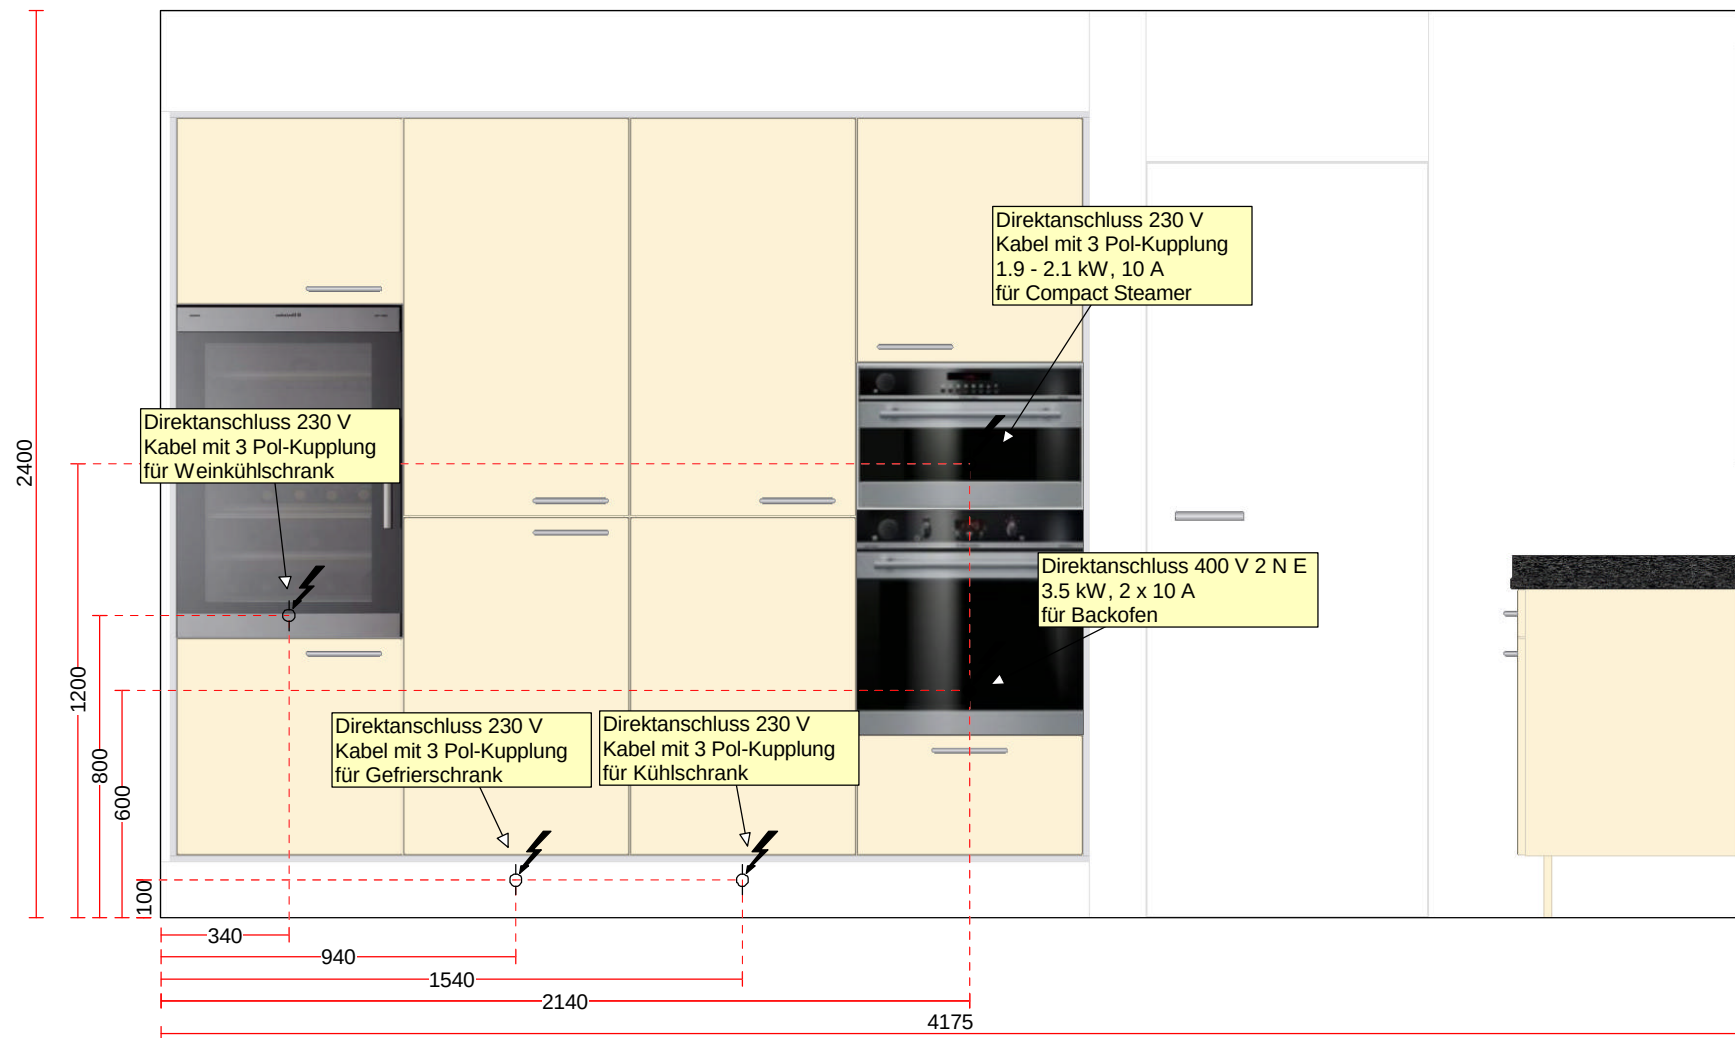

Hans Eisenring
Küchenbau AG

CH-8370 Sirnach | Tel 071 969 19 19

Kunde:
Andrea Foster Schuster Ralph +
Blumenweg 3
8107 Buchs

Architekt:
Bucheli Pius
Dottenbergstr. 25
6043 Adligenswil LU

Objekt:
Neubau EFH
Wilerstrasse
8193 Eglisau