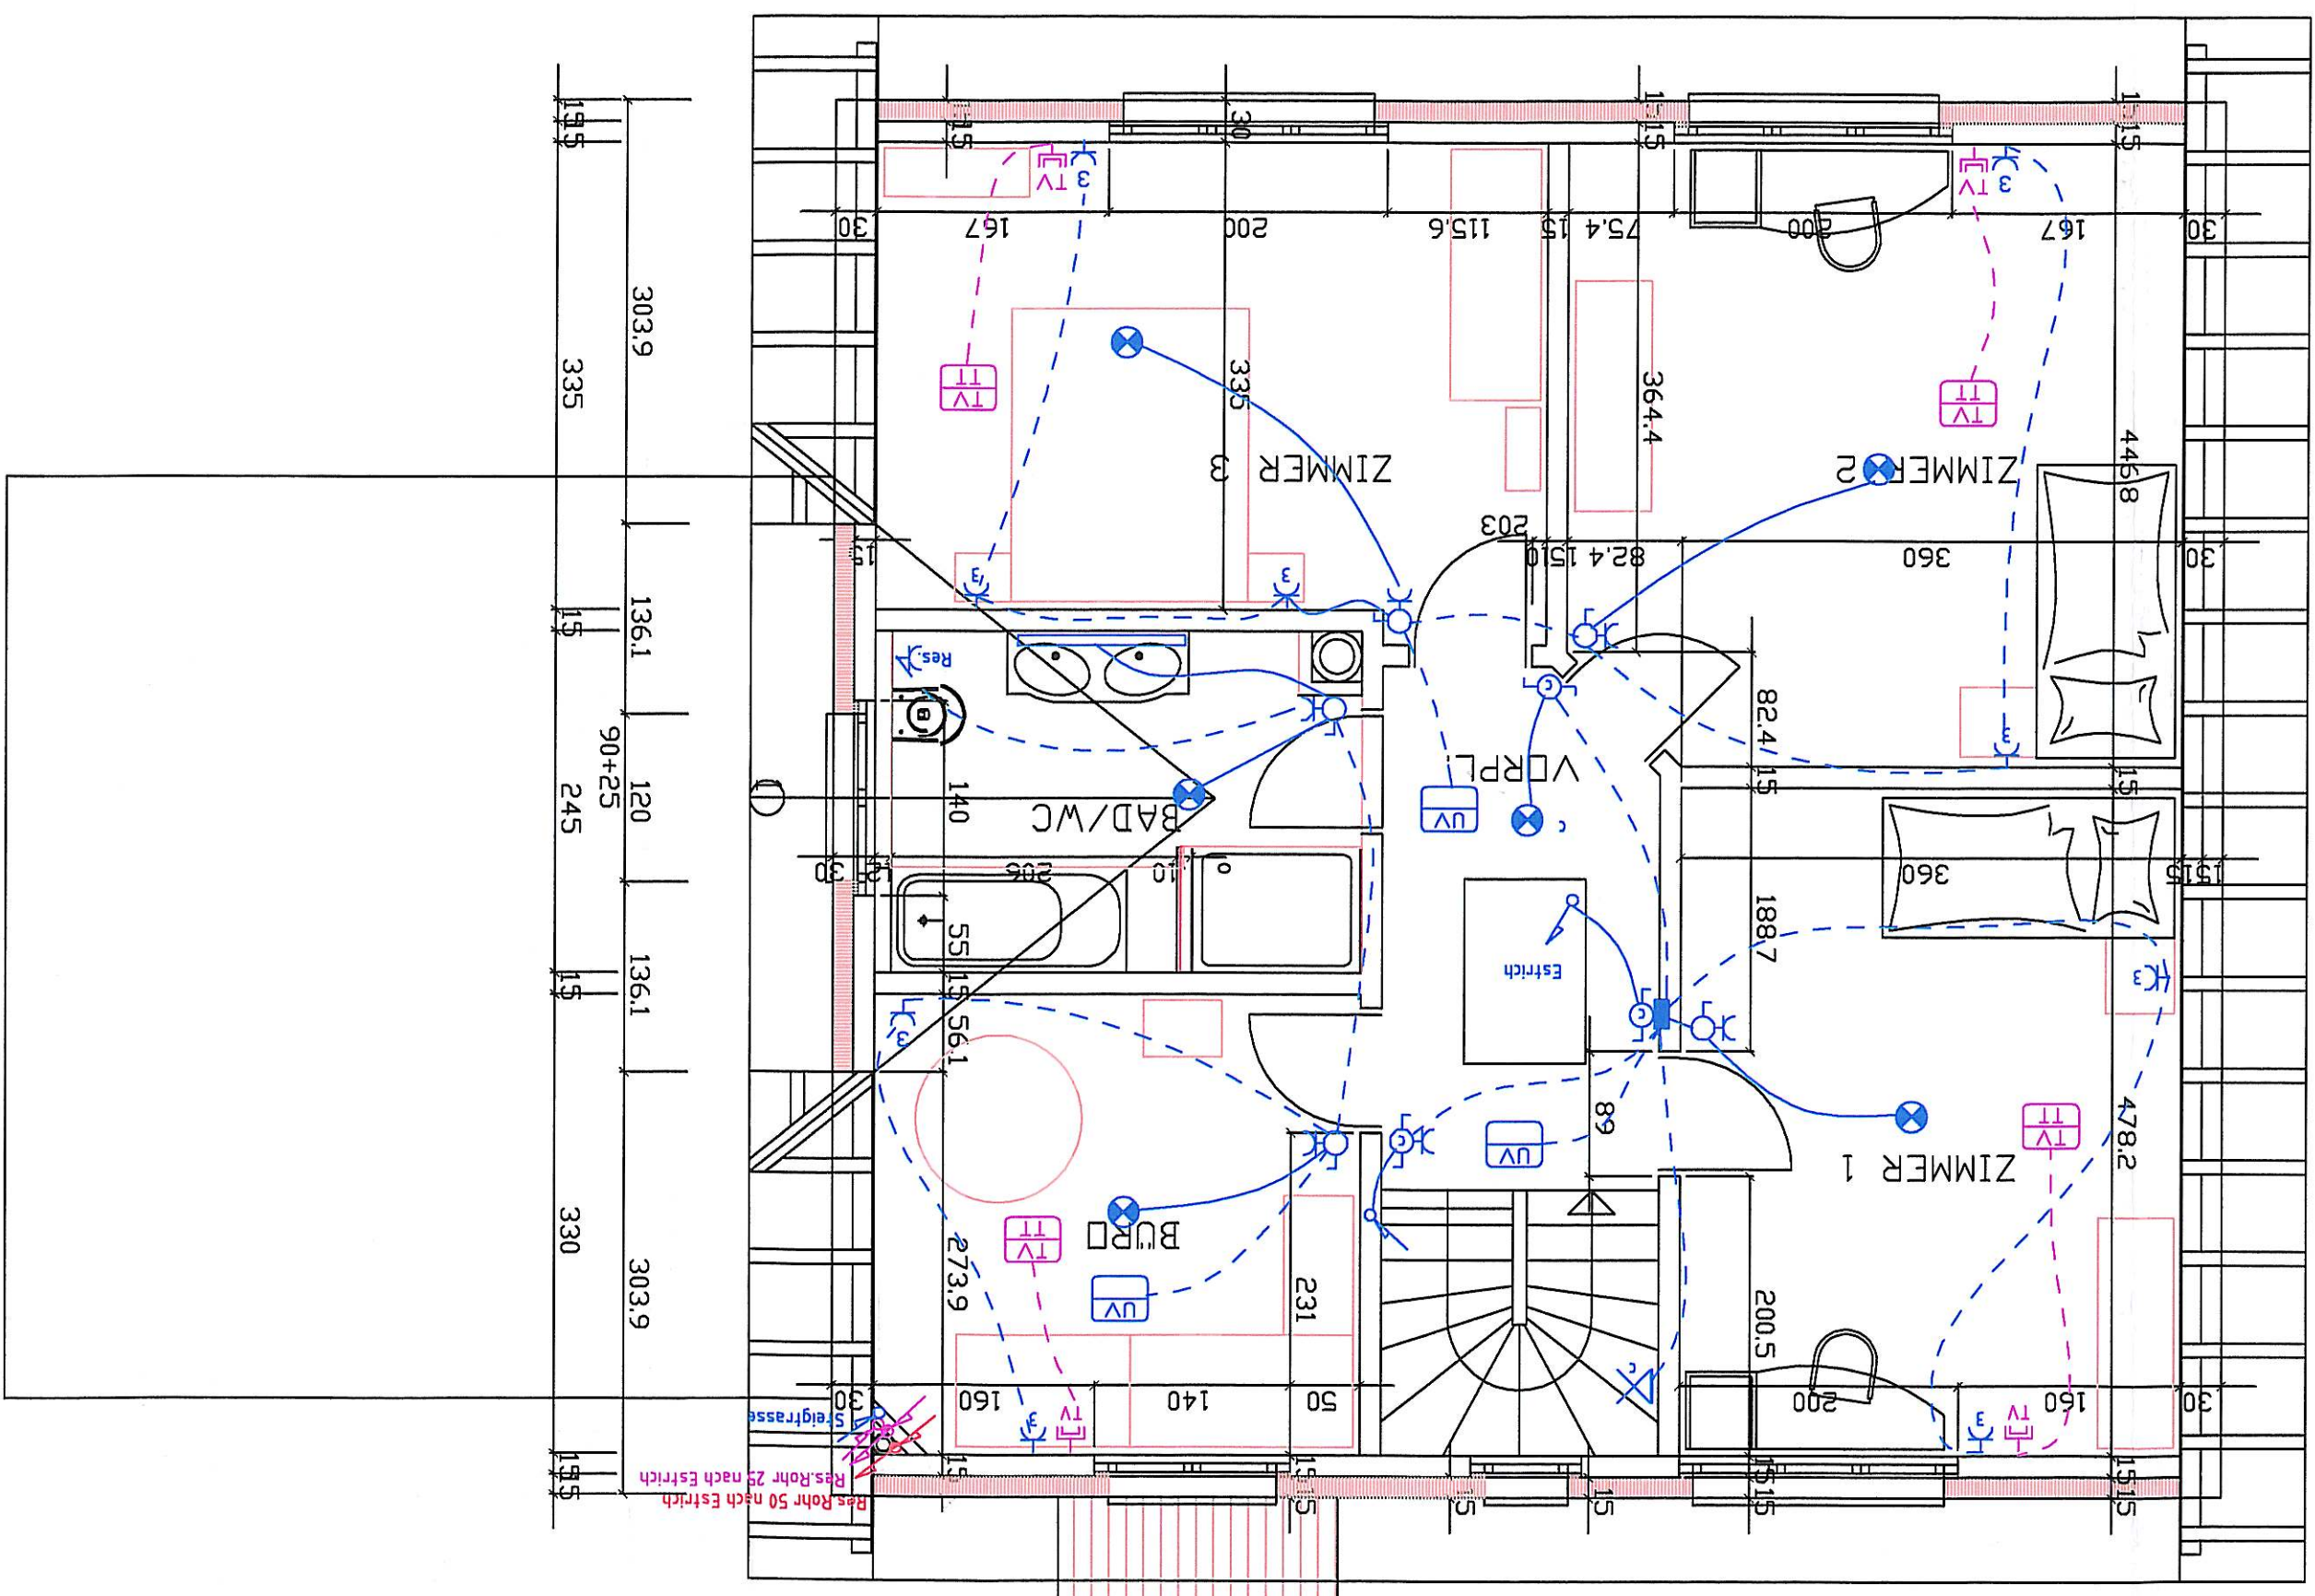
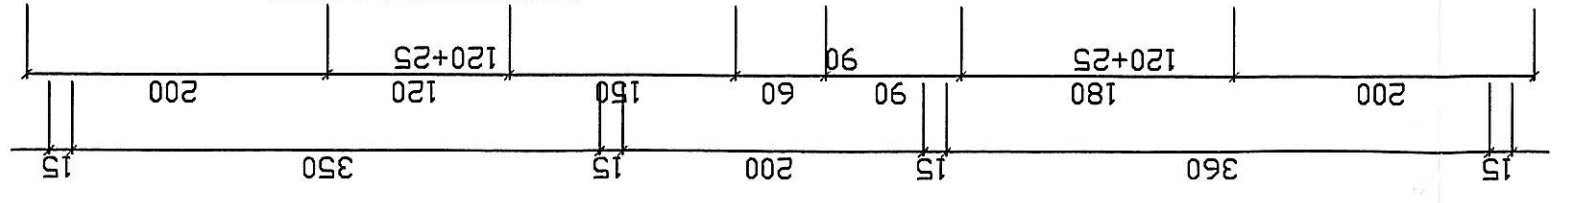
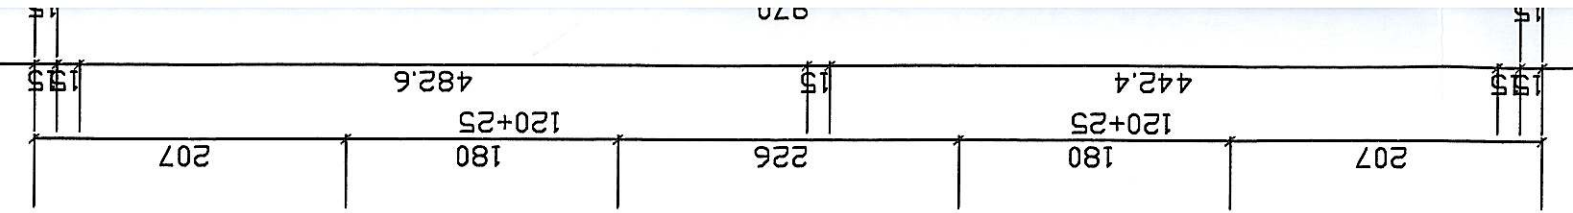
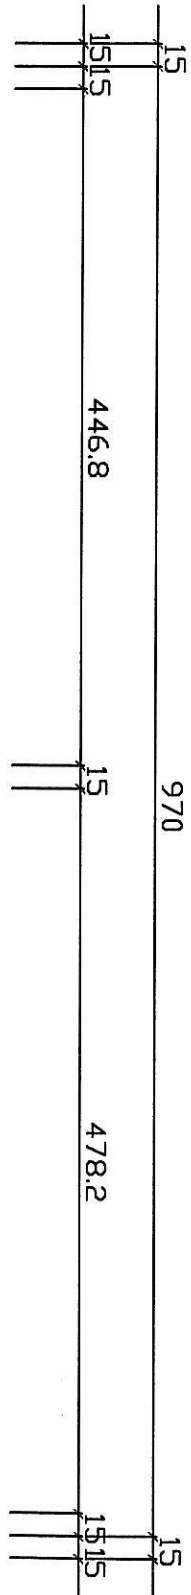


Res. Rohr 50 nach Estrich
Res. Rohr 25 nach Estrich
Steigtrasse