

- Der Unternehmer hat sämtliche Masse auf seine Verantwortung zu kontrollieren, respektive an Ort und Stelle zu messen.
- Auffällige Differenzen sind unverzüglich der Bauleitung mitzuteilen.
- Bei zeichnerischen Ungenauigkeiten sind die eingeschriebenen Masse verbindlich.
- Alle Masse sind Rohmasse.

- Türhöhen**
- von O.K. fertigerem höherem Boden bis U.K. roher Sturz
- Fensterhöhen**
- roh: von O.K. massive Mauerwerksabstufung bis U.K. roher Sturz oder U.K. rahe Decke
 - fertig: von O.K. fertigem Fensterbank bis U.K. fertiger Sturz (ohne Verputzschicht)
- Fensterlärhöhen**
- roh: von O.K. roher Boden innen bis U.K. roher Sturz oder U.K. rahe Decke
 - fertig: von O.K. fertiger Schwelle bis U.K. fertiger Sturz (ohne Verputzschicht)

- Alle Niveau bez. sich auf ± 0.00 O.K. Fertigm Boden im Erdgeschoss

- Sämtliche Arbeits- und Dilatationsfugen müssen von Aussen her abgedichtet werden.
- Abdichtungsbänder im UG sind bis auf eine Höhe von O.K. -0.25 zu führen

[illegible]


legende 1

- | | |
|----------------|------------------------|
| OK | Fertiger Boden |
| OK | Roter Boden |
| Brüstung | |
| Sturz | |
| Fensterbank | |
| Schwelle | |
| Vorbau | |
| Bodenablauf | |
| Dachwasser | |
| Lamellenst. | od. aussen Stoffstoren |
| Kurbel / Motor | (Storen) |


legende 2

- | Stahlballen | Wärmedämmung |
|--------------------|---------------|
| Backstein | WP |
| Backstein Silencio | WM |
| Kalksandstein | T |
| | Tumbler |
| | Ko |
| | Ba |
| | Backofen |
| | Kühlschrank |
| | Spülbecken |
| | Sp |
| | Wärmepumpe |
| | Waschmaschine |

südfassade

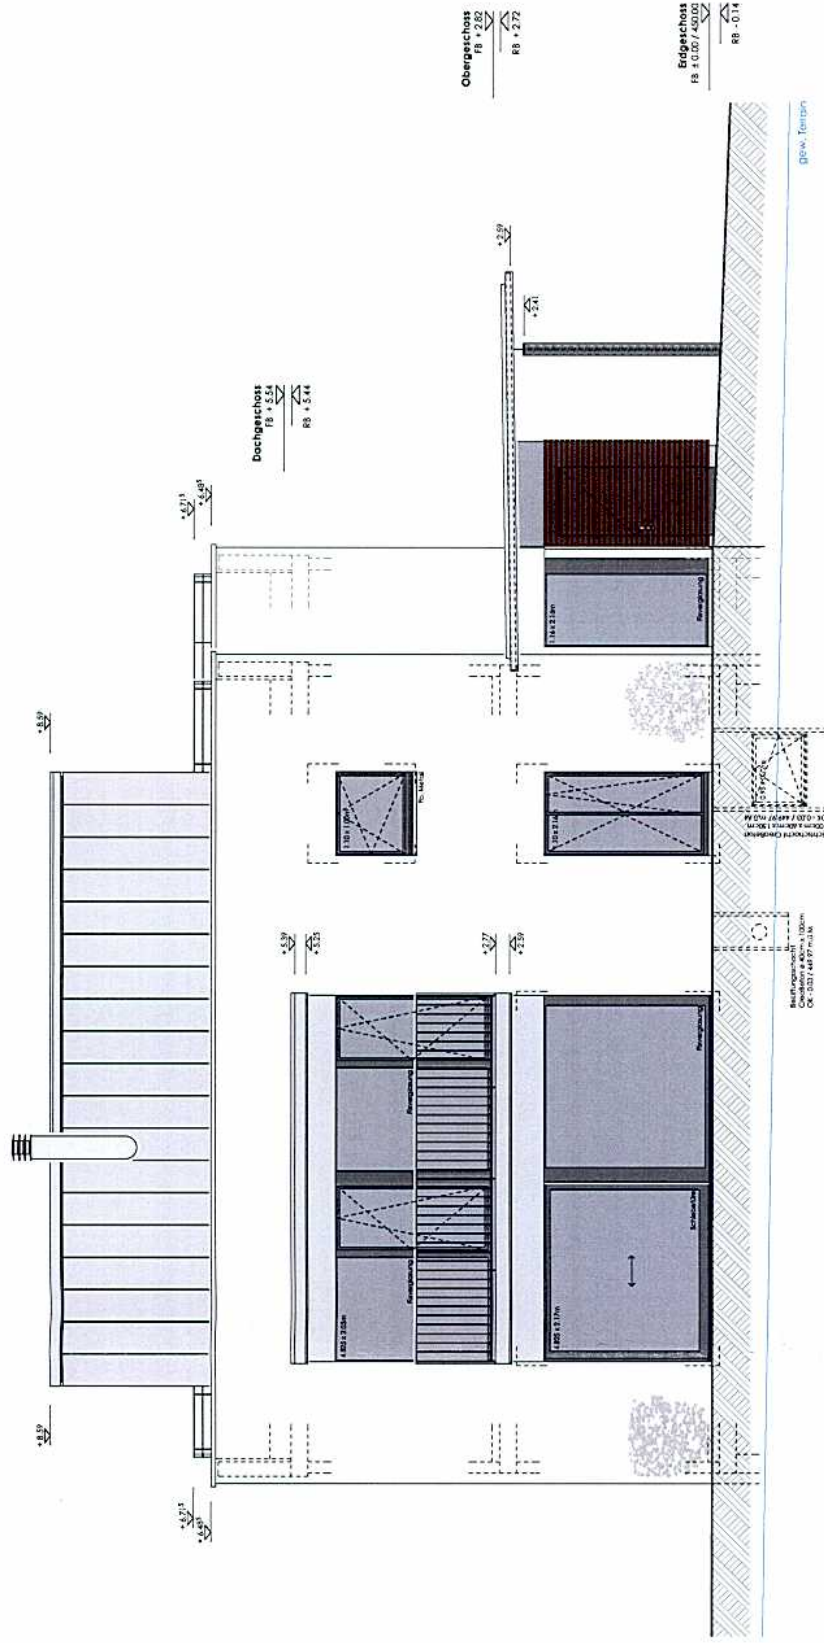

Haus E6 - Familie Kersin Aleah und Martin Frey

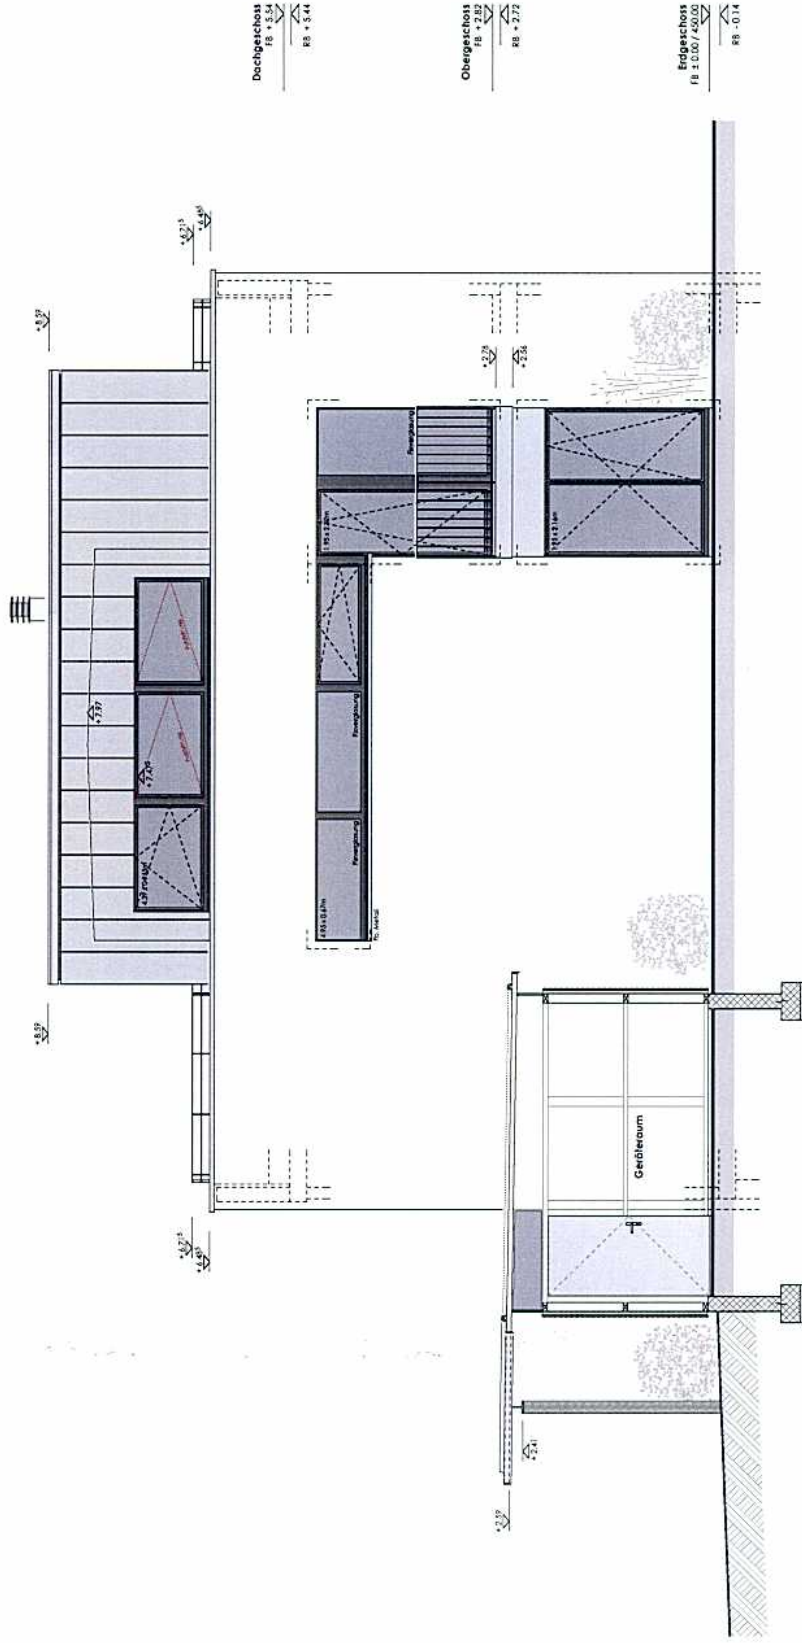

Haus E6 - Familie Kerslin Ateah und Martin Frey

nordfassade