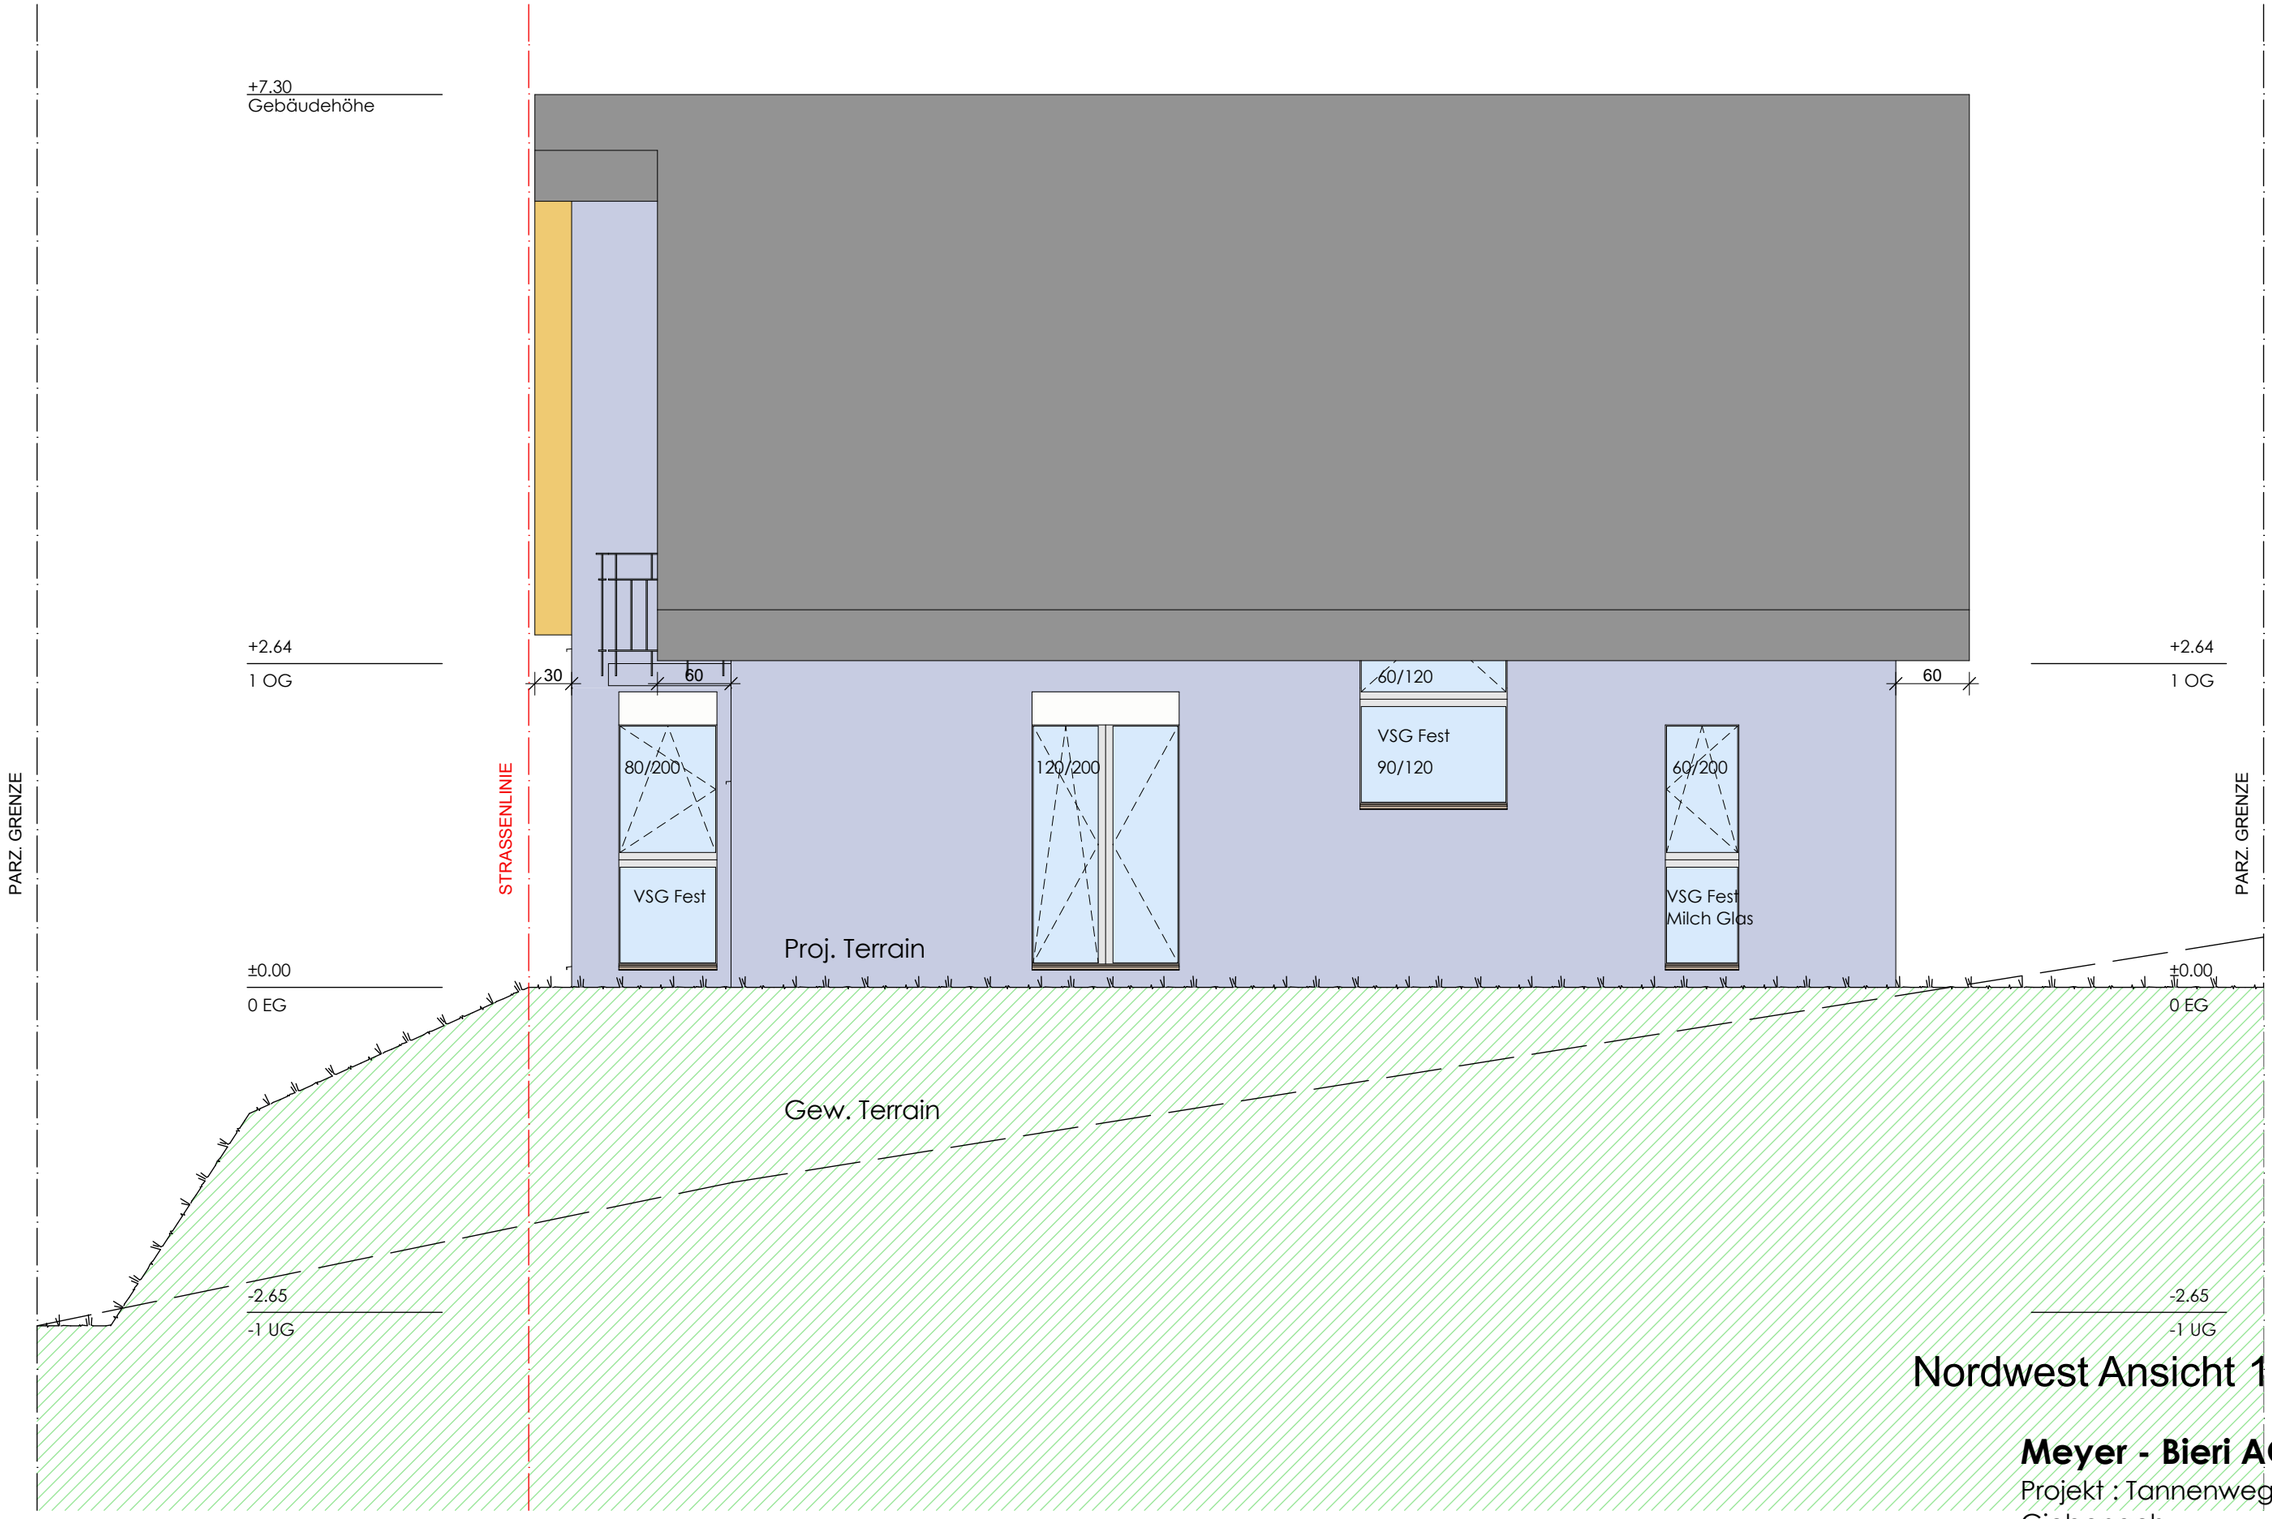

Nordwest Ansicht 1:50

Meyer - Bieri AG

Projekt : Tannenweg 14,
Giebenach
Parzelle : 1820
Bauherr : Fam. Raimundo

Muttenz: 06.10.2008 / FB