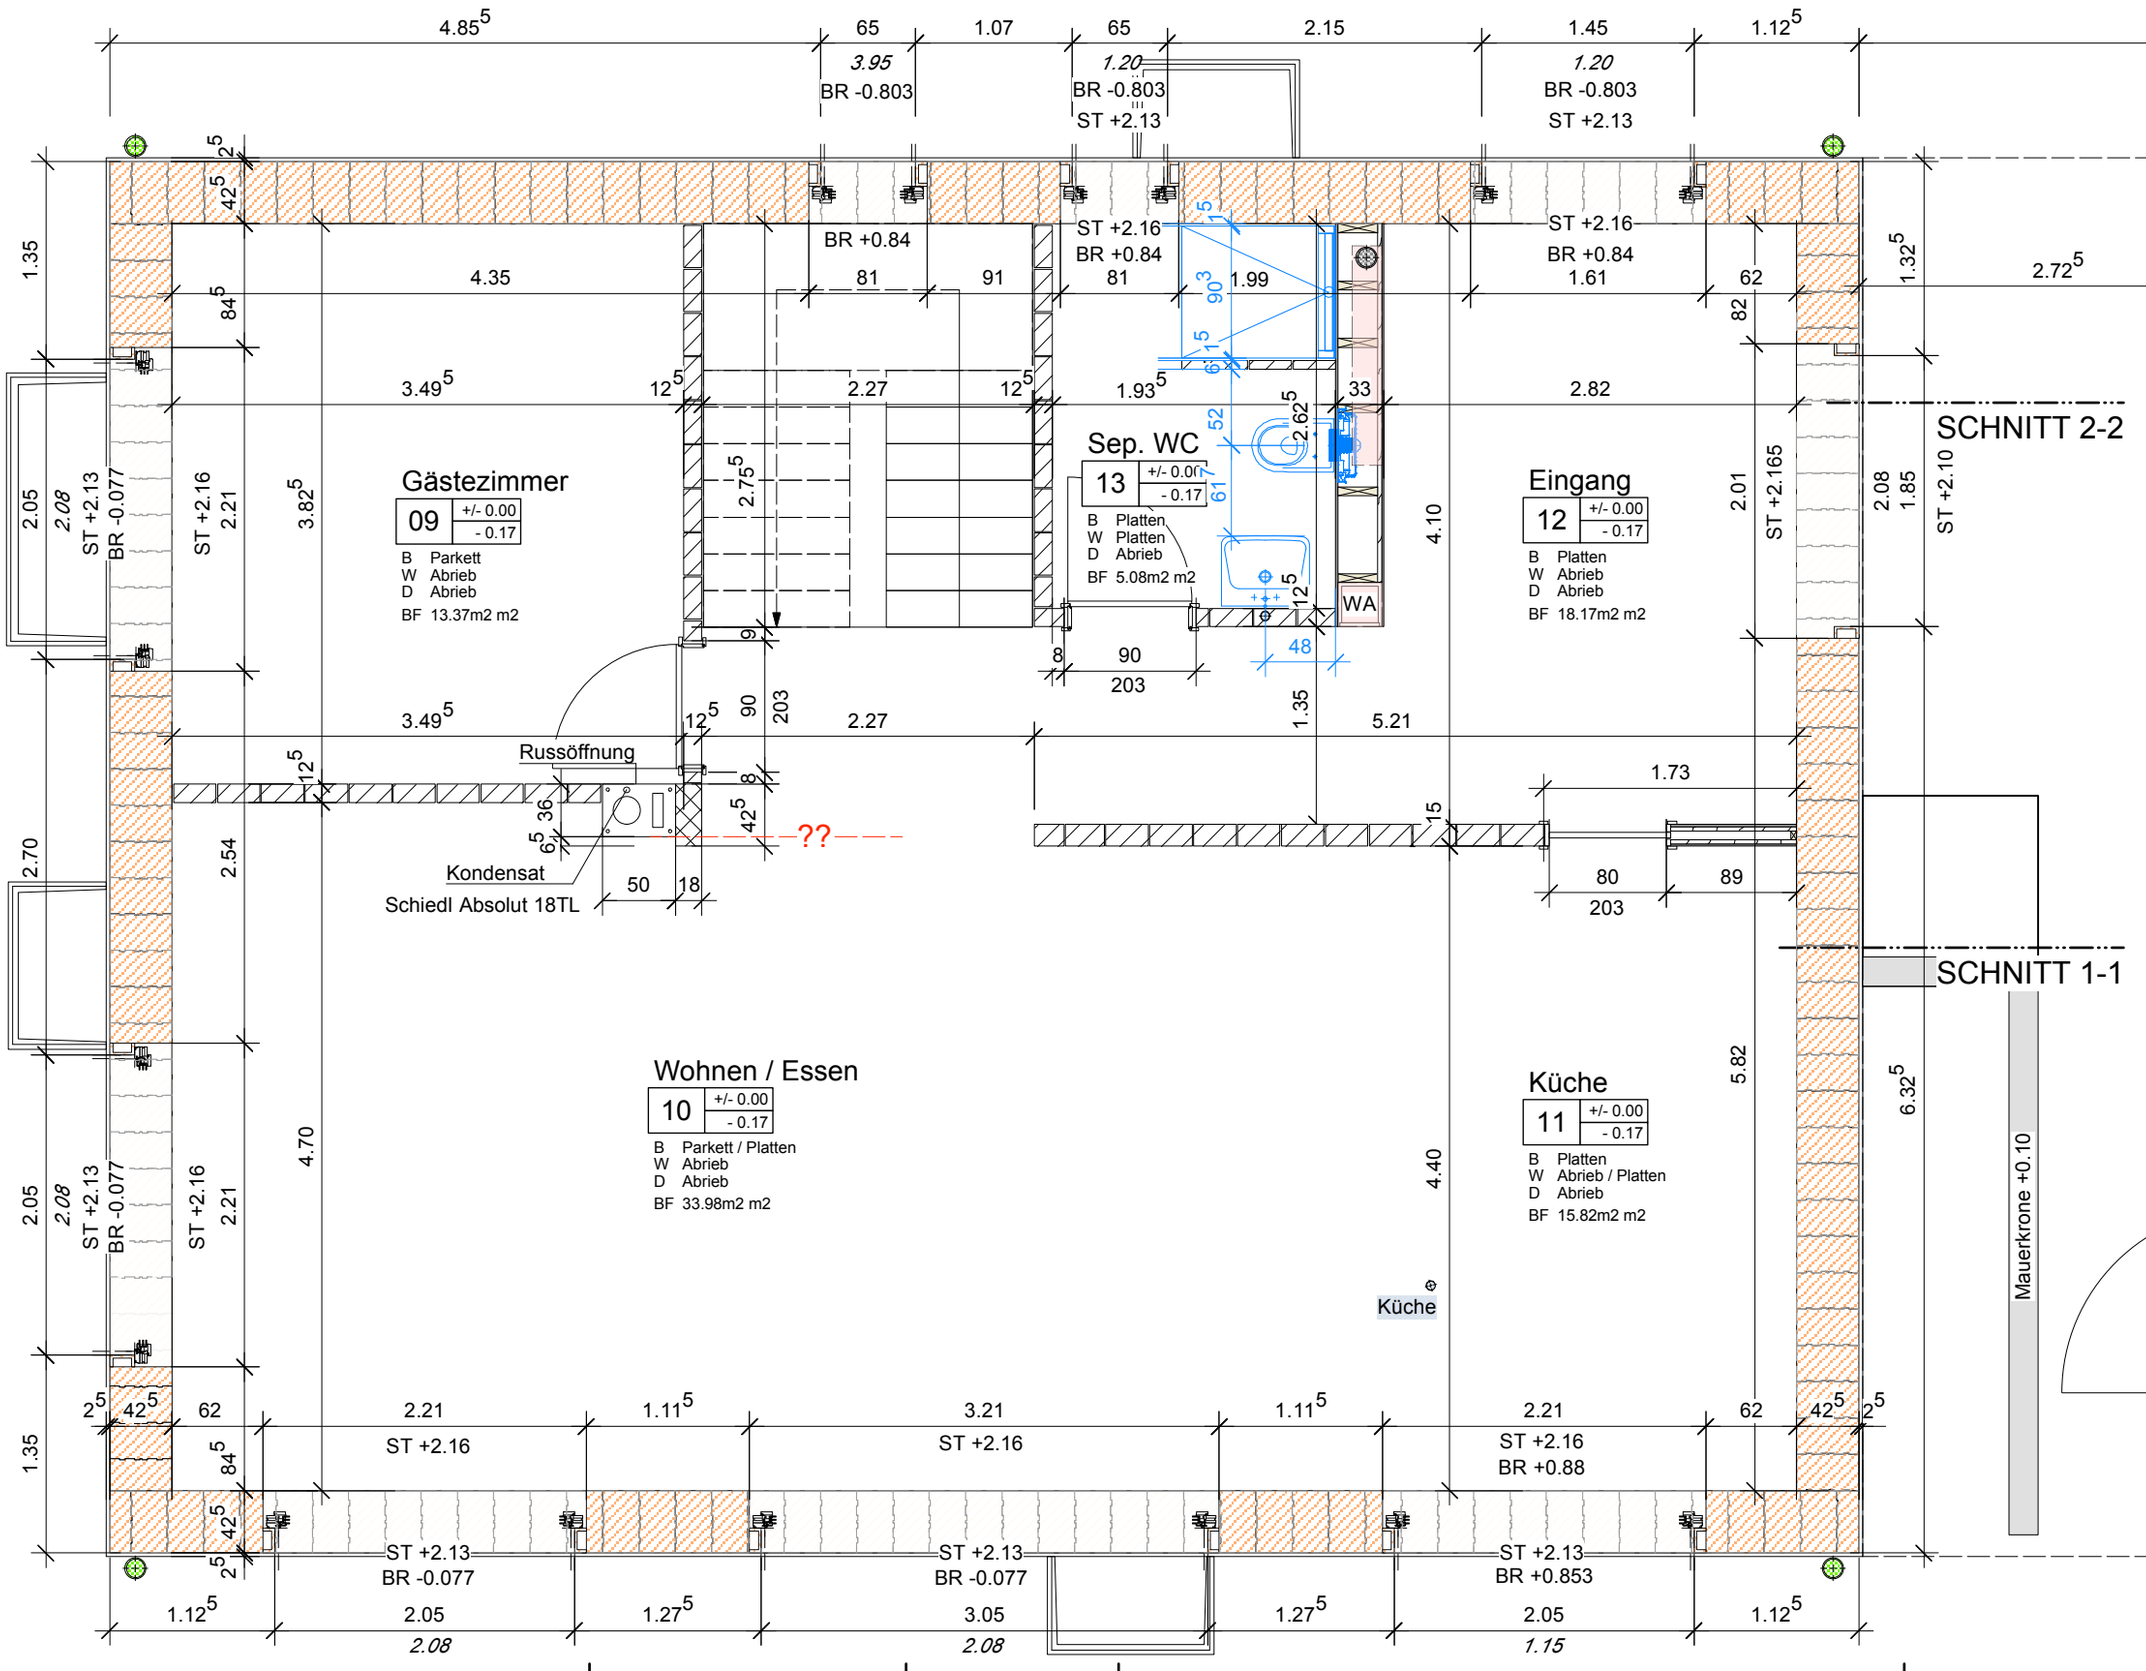

Gästezimmer
09 +/- 0.00 - 0.17
B Parkett
W Abrieb
D Abrieb
BF 13.37m2 m2
Sep. WC
13 +/- 0.00 - 0.17
B Platten
W Platten
D Abrieb
BF 5.08m2 m2
Eingang
12 +/- 0.00 - 0.17
B Platten
W Abrieb
D Abrieb
BF 18.17m2 m2
Wohnen / Essen
10 +/- 0.00 - 0.17
B Parkett / Platten
W Abrieb
D Abrieb
BF 33.98m2 m2
Küche
11 +/- 0.00 - 0.17
B Platten
W Abrieb / Platten
D Abrieb
BF 15.82m2 m2
Küche
WA
Russöffnung
??
Kondensat
Schiedl Absolut 18TL
SCHNITT 2-2
SCHNITT 1-1
Mauerkrone +0.10
BR +0.84
ST +2.16
BR +0.84
ST +2.16
BR +0.84
ST +2.13
ST +2.13
BR -0.803
ST +2.13
BR -0.803
ST +2.13
BR -0.803
ST +2.16
BR +0.88
ST +2.13
BR -0.077
ST +2.13
BR -0.077
ST +2.13
BR +0.853
ST +2.16
ST +2.16
ST +2.16
ST +2.13
BR -0.077
ST +2.13
BR -0.077
ST +2.165
ST +2.10