
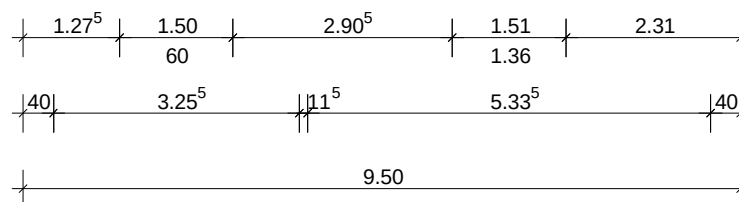
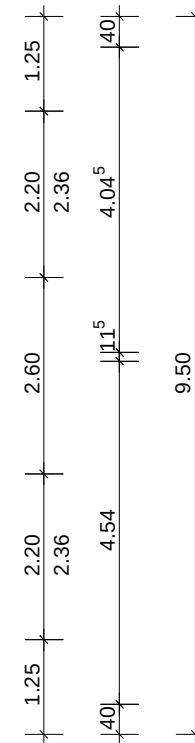
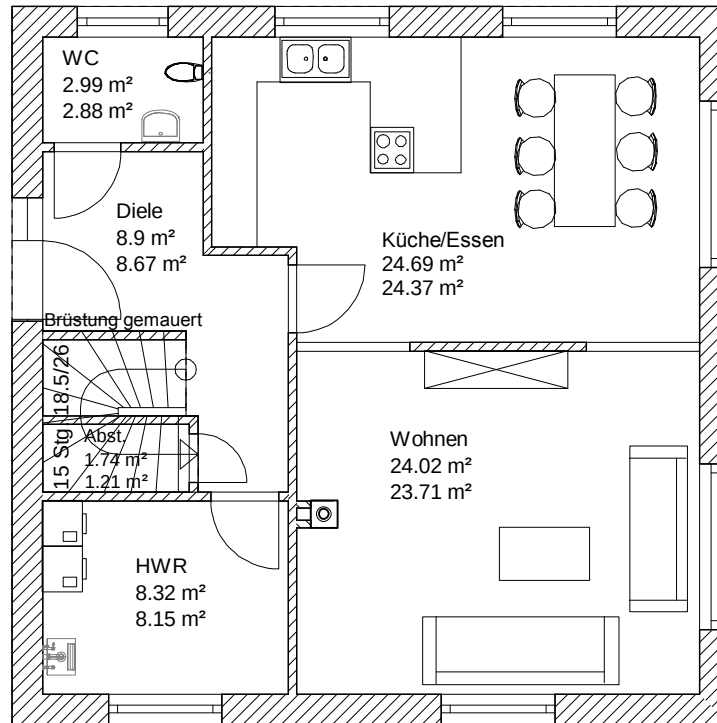


Erdgeschoss

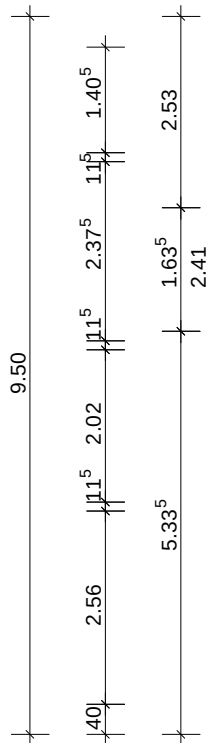

Alle Maße sind Rohbaumaße
und beziehen sich
das Hintermauerwerk

Projekt: Neubau eines Einfamilienhauses Am Schloßpark, 25524 Heiligenstedten		
Bauherr: Andreas Miggitsch Ritterstraße 16, 25524 Itzehoe		
Architekt: Bauunternehmen Dirk Kage GmbH Planverfasser: Dipl.-Ing. Dirk Freese		
Dateiname: Bauantrag		
Maßstab: 1 : 100	Datum: 01.11.2006	Erdgeschoss