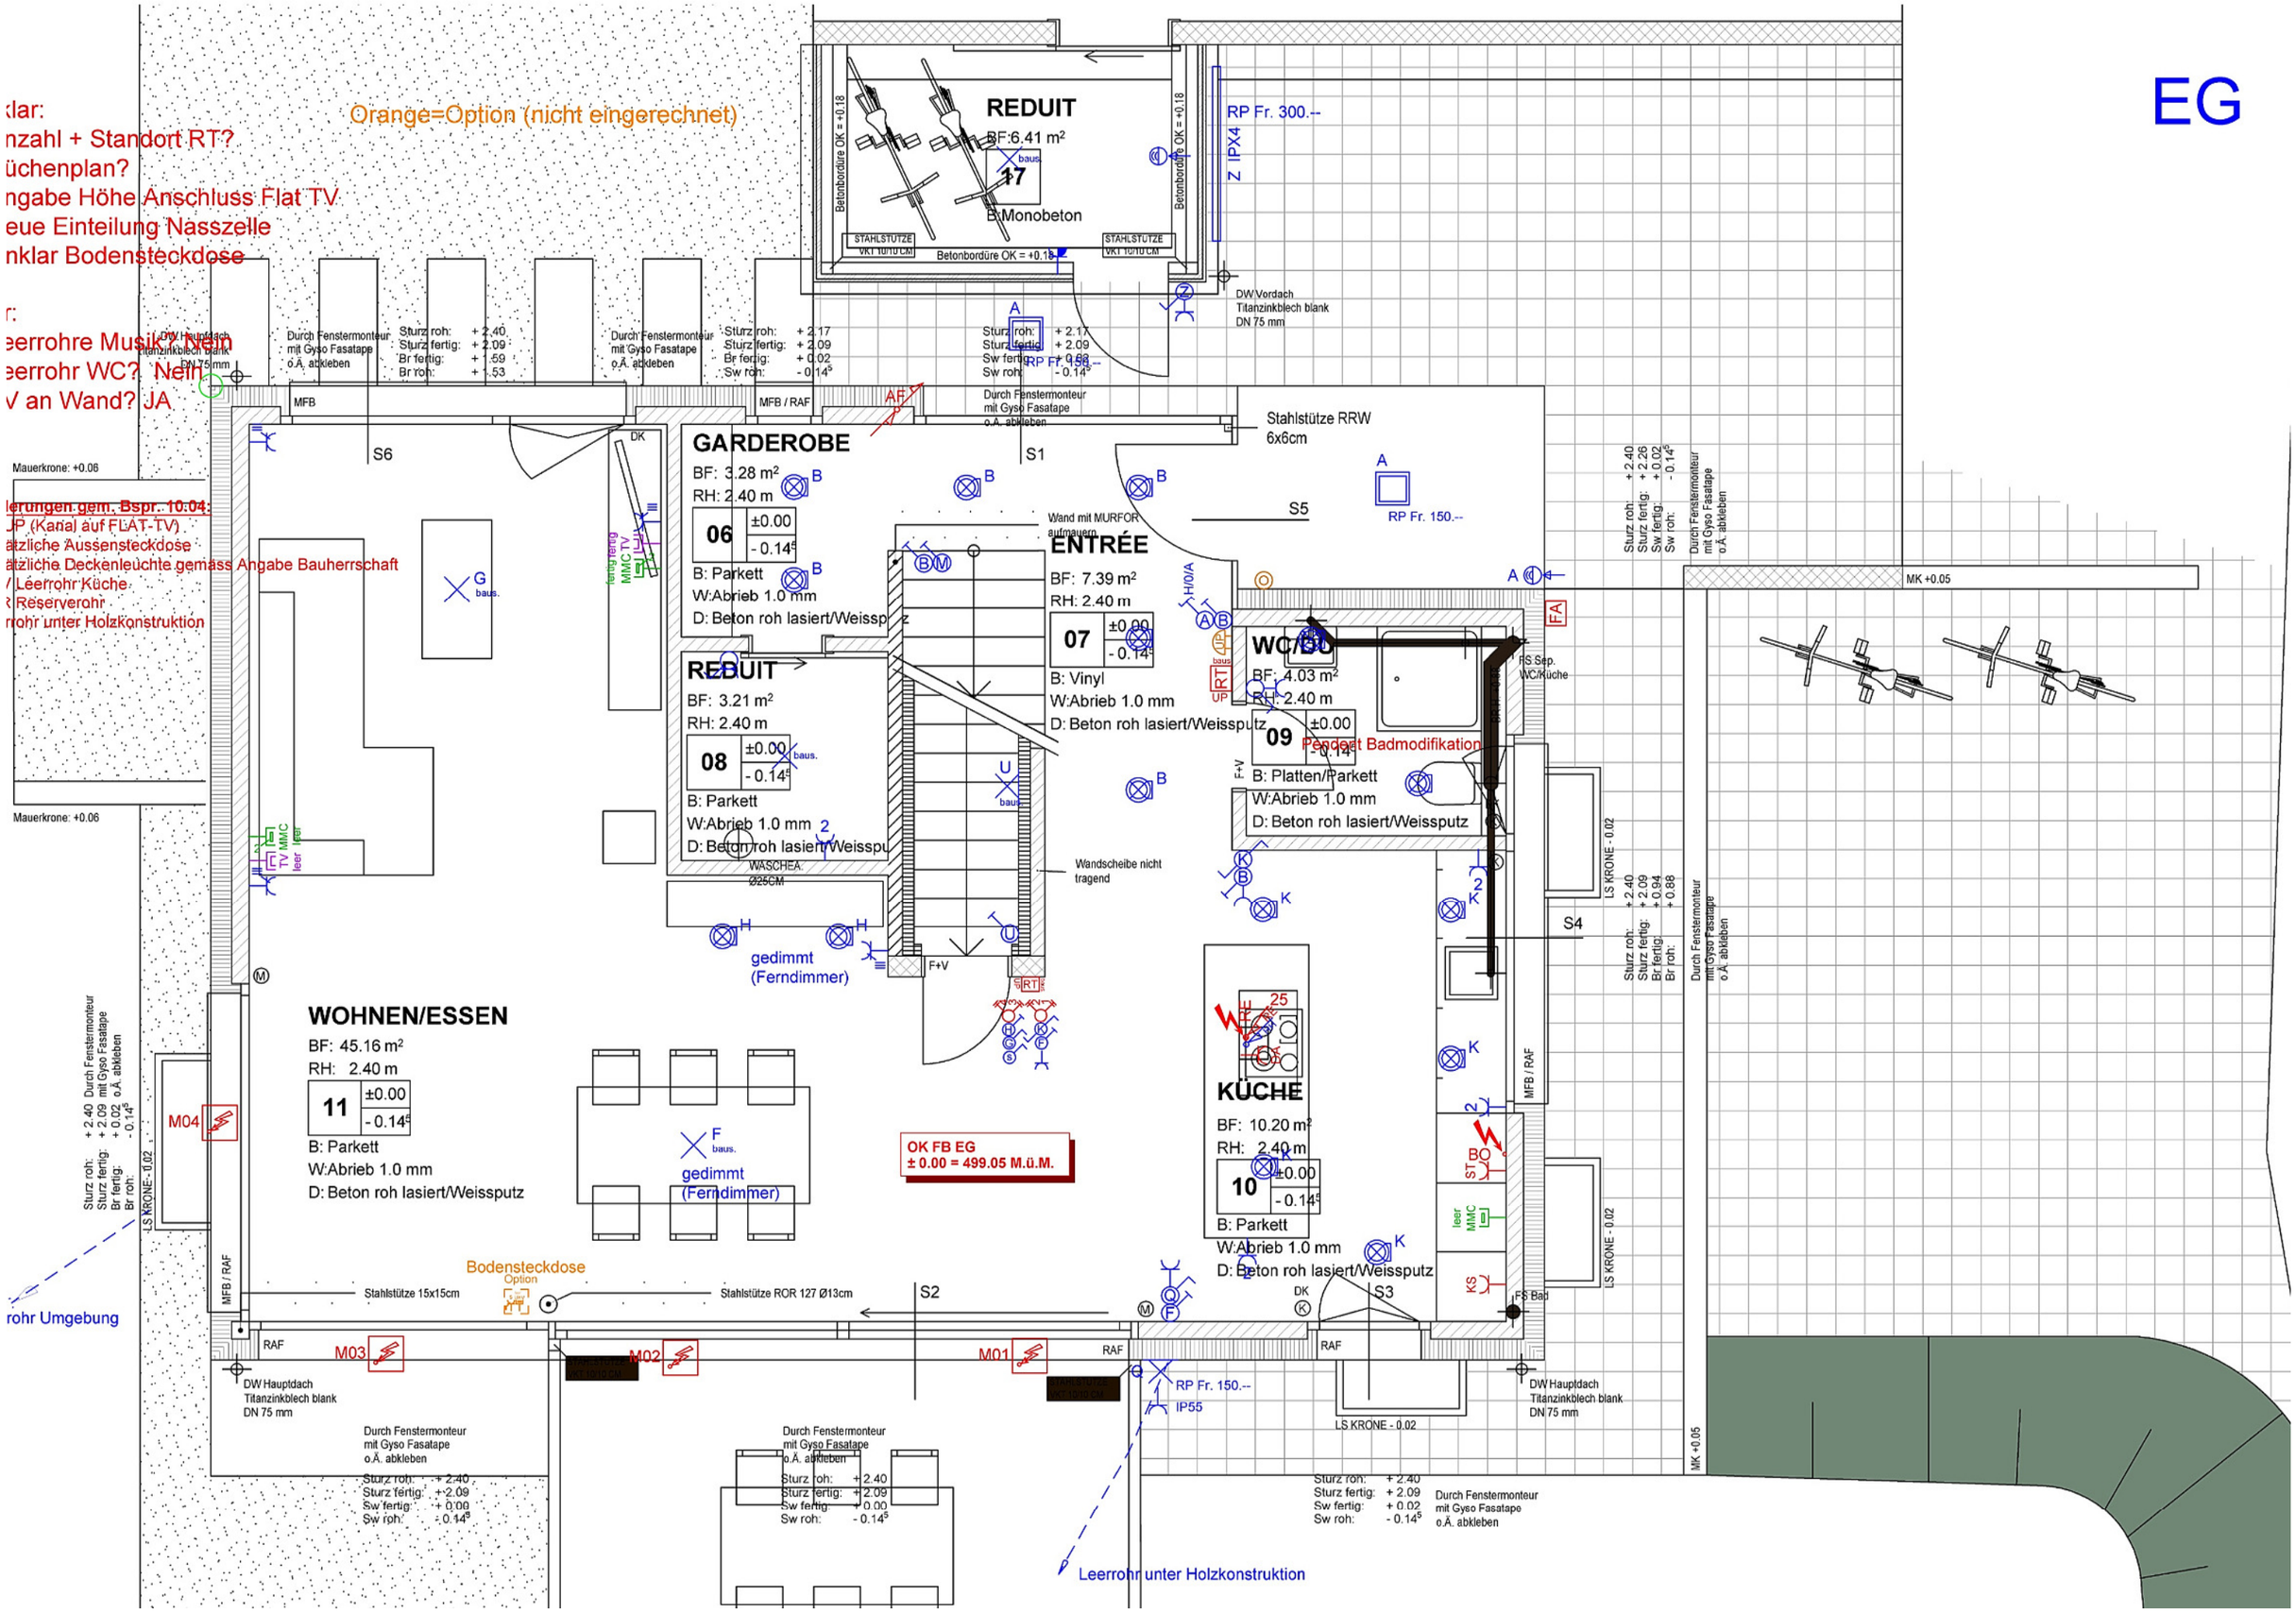
EG
Orange=Option (nicht eingerechnet)
klar:
nzahl + Standort RT?
üchenplan?
ngabe Höhe Anschluss Flat TV
eue Einteilung Nasszelle
nklar Bodensteckdose
r:
eerrohre Musik? Nein
eerrohr WC? Nein
V an Wand? JA
lerungen gem. Bspr. 10.04:
UP (Kanal auf FLAT-TV)
ätzliche Aussensteckdose
ätzliche Deckenleuchte gemäss Angabe Bauherrschaft
/ Leerrohr Küche
Reserverohr
rohr unter Holzkonstruktion
REDUIT
BF:6.41 m²
17
B:Monobeton
RP Fr. 300.--
Z IPX4
DW Vordach
Titanzinkblech blank
DN 75 mm
GARDEROBE
BF: 3.28 m²
RH: 2.40 m
06
±0.00
- 0.14⁵
B: Parkett
W:Abrieb 1.0 mm
D: Beton roh lasiert/Weissputz
REDUIT
BF: 3.21 m²
RH: 2.40 m
08
±0.00
- 0.14⁵
B: Parkett
W:Abrieb 1.0 mm
D: Beton roh lasiert/Weissputz
ENTRÉE
BF: 7.39 m²
RH: 2.40 m
07
±0.00
- 0.14⁵
B: Vinyl
W:Abrieb 1.0 mm
D: Beton roh lasiert/Weissputz
WC/DU
BF: 4.03 m²
RH: 2.40 m
09
±0.00
- 0.14⁵
B: Platten/Parkett
W:Abrieb 1.0 mm
D: Beton roh lasiert/Weissputz
Pendent Badmodifikation
Stahlstütze RRW
6x6cm
RP Fr. 150.--
Wand mit MURFOR aufmauern
Wandscheibe nicht tragend
gedimmt
(Ferndimmer)
WOHNEN/ESSEN
BF: 45.16 m²
RH: 2.40 m
11
±0.00
- 0.14⁵
B: Parkett
W:Abrieb 1.0 mm
D: Beton roh lasiert/Weissputz
OK FB EG
± 0.00 = 499.05 M.ü.M.
KÜCHE
BF: 10.20 m²
RH: 2.40 m
10
±0.00
- 0.14⁵
B: Parkett
W:Abrieb 1.0 mm
D: Beton roh lasiert/Weissputz
Bodensteckdose
Option
Stahlstütze 15x15cm
Stahlstütze ROR 127 Ø13cm
RP Fr. 150.--
IP55
Leerrohr unter Holzkonstruktion
rohr Umgebung
Mauerkrone: +0.06
MK +0.05
LS KRONE - 0.02
Durch Fenstermonteur
mit Gyso Fasatape
o.Ä. abkleben
DW Hauptdach
Titanzinkblech blank
DN 75 mm
S1
S2
S3
S4
S5
S6
M01
M02
M03
M04