


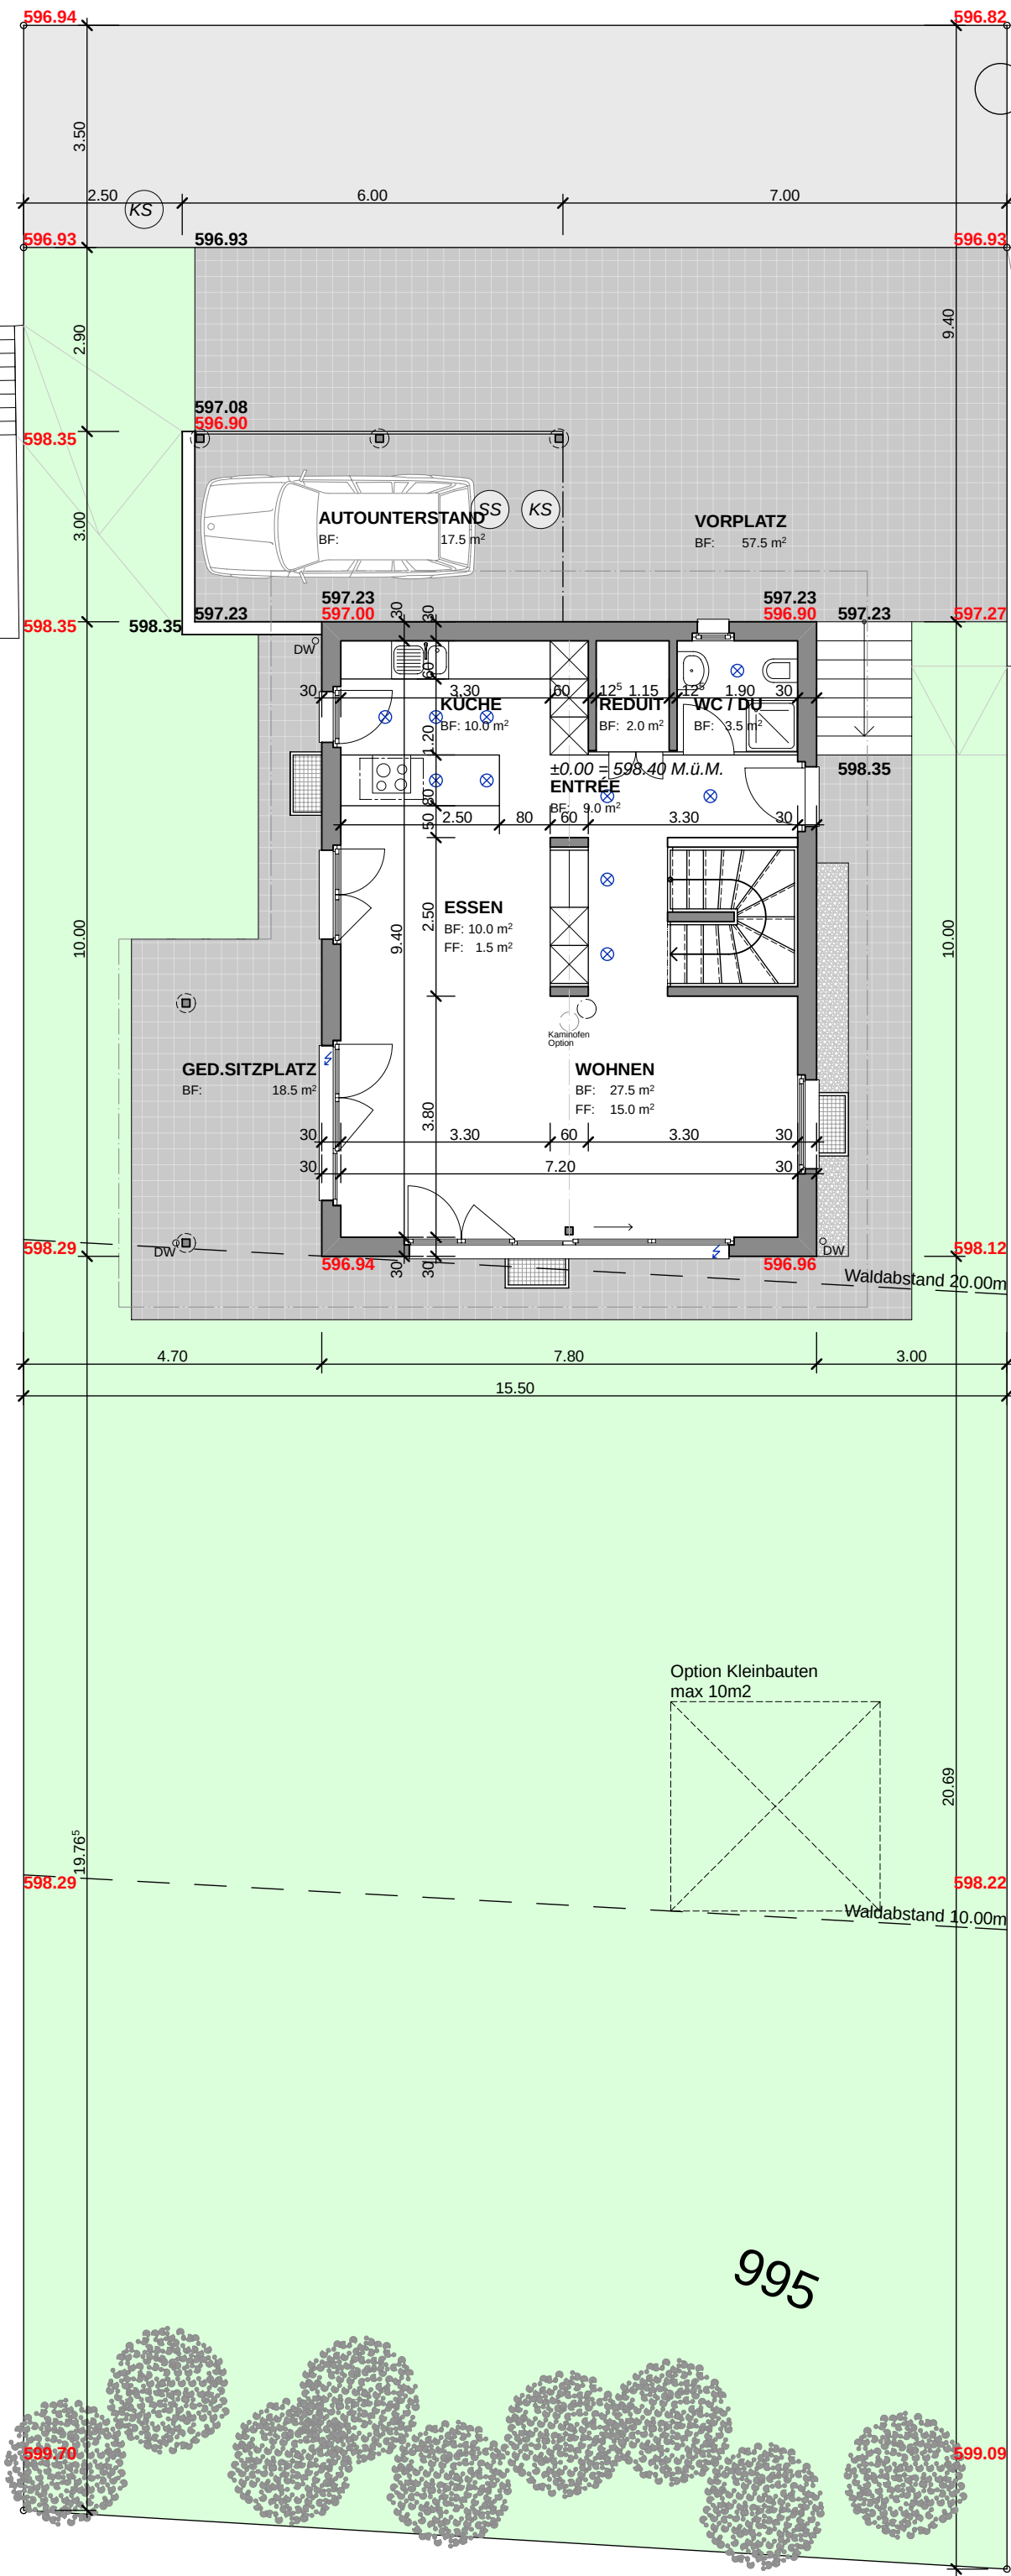

Solothurn den

Bauherrschaft

Grundeigentümer

Architekt/Generalunternehmung

597.23 Projekt Koten
596.77 IST Koten

NWF 127m²

± 0.00 = 598.40 M.ü.M.

Planstand:

25.02.08

Neubau EFH Niederhäuser Aschwanden 4514 Lommiswil		bransch Architekten und Planer AG	sattler Nikl Konrad-Strasse 28 Tel. 032 623 42 25 Fax 032 622 19 49	steigerpartner 4500 Solothurn info@bssp.ch www.bssp.ch	
Baugesuch		Dat.	07.09.07	Gr.	
Erdgeschoss		Gez.	md	Rev.	
Rev.		Mst.	Auftrag Nr.	Plan Nr.	
Kopie		1 : 100		3771	