Aufbau
Terrasse:
Betonverbundsteine 40 mm
Splitt
(Bettungsschicht) 50 mm
Schutzmatte
Gummischrot 10 mm
Abdichtung EP 5 WF +
EGV 3 10 mm
Dämmung Polyurethan
200 mm
Dampfbremse
Betondecke im Gef. 160
- 220 mm
Weissputz 10 mm

Aufbau Wand
EG - OG
Verputz 15 mm
Polystyrol EPS
160 mm
BN / Beton 150
mm / 180 mm
Abrieb 10 mm

Aufbau
Sitzplatz
Betonverbundsteine 60 mm
Splitt (Bettungsschicht)
50 mm
Koffierung (Kies- /
Sandgemisch) 300 mm
Schleppplatte Beton 160
- 220 mm

Aufbau
Frostriegel Magerbeton
Aussenwand UG
Doppelwandige
Sickerplatten
Schwarzanstrich
Betonwand 250
mm

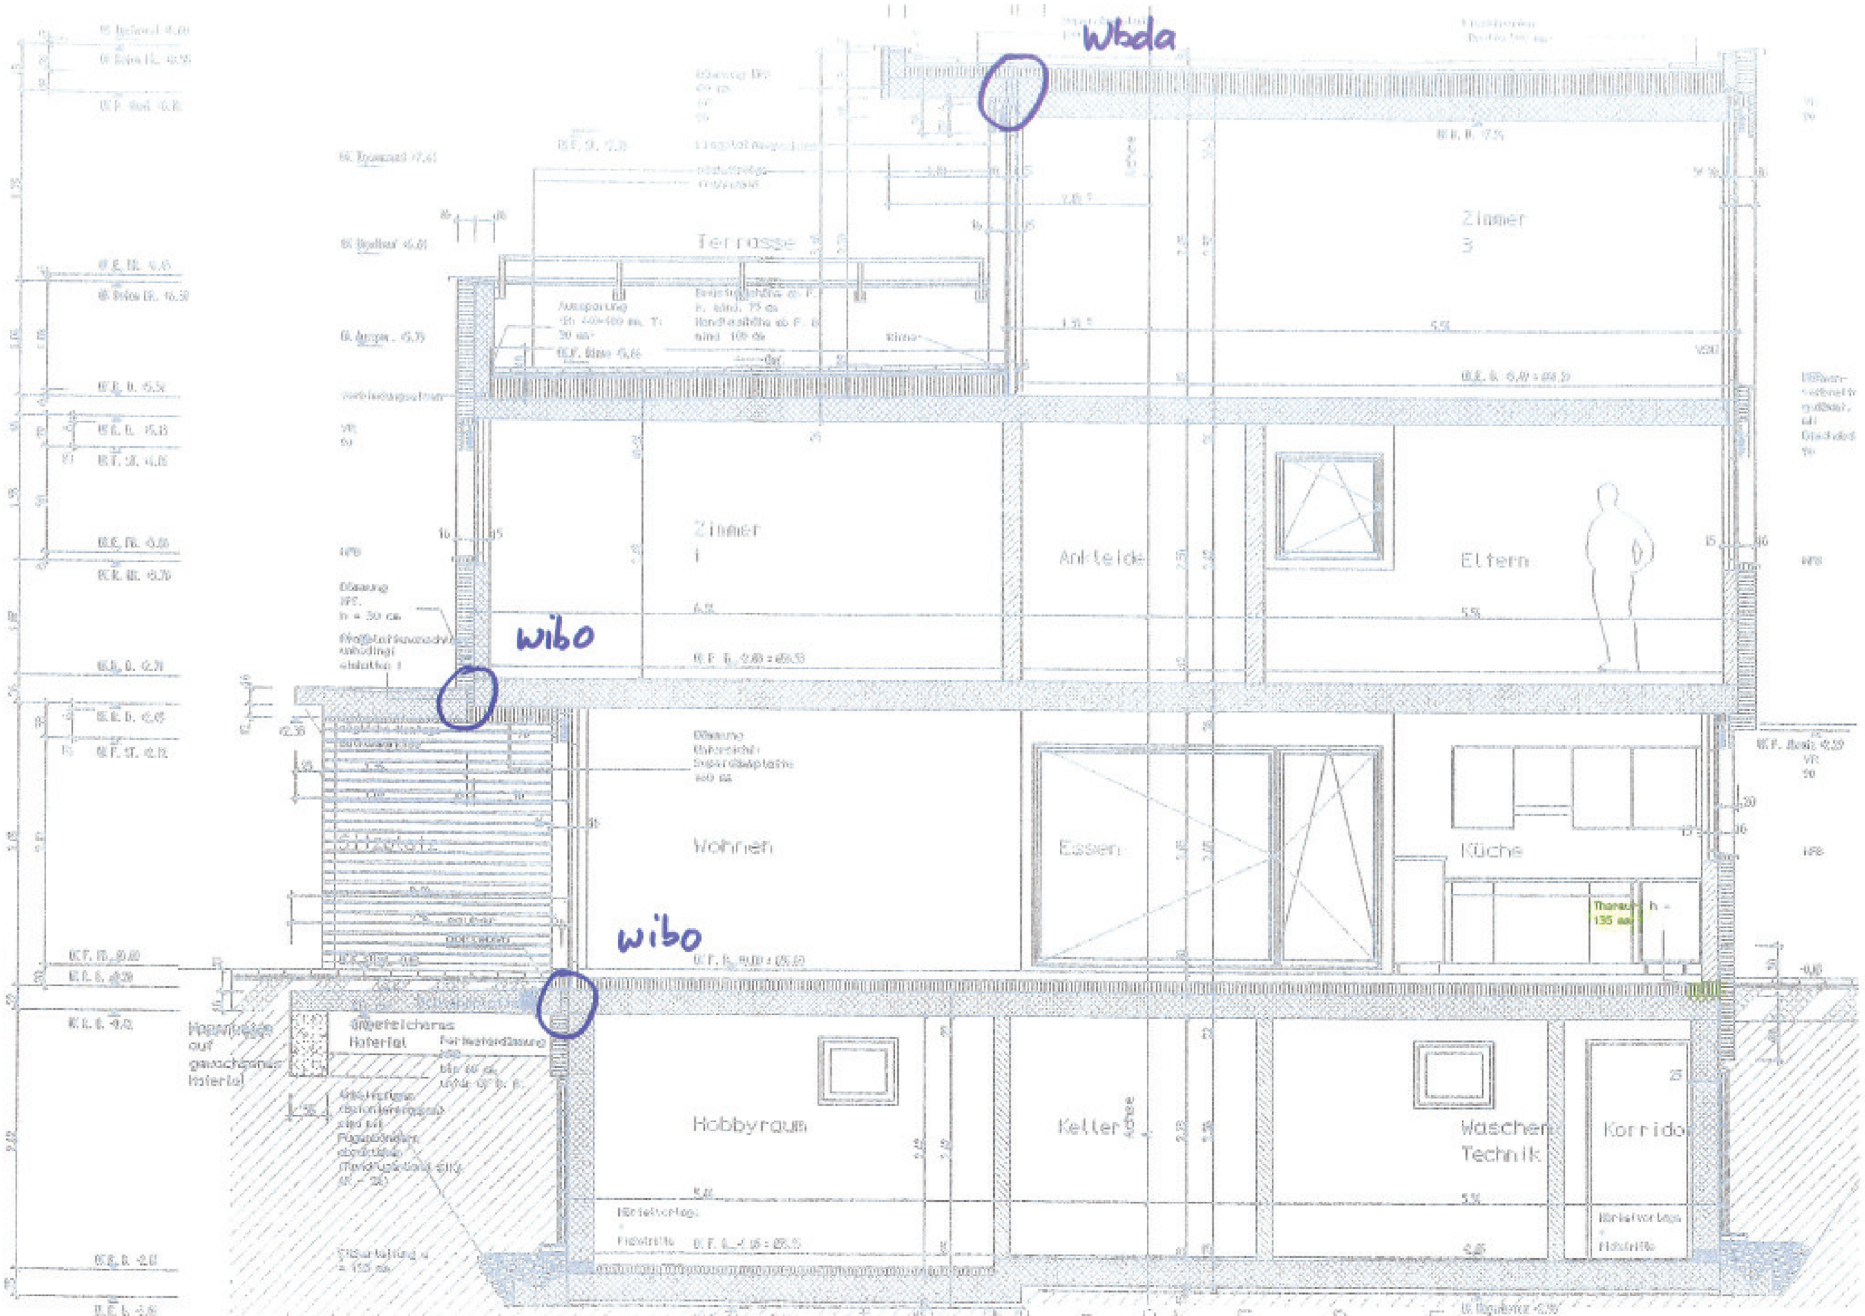

±0.00 = OK F. B. Erdgeschoss = 655.80

DEEH Buechweid
15 / 16
Grösse 2614-615 Dat. 30.11.07
50 Rev.
Jäger, Egli
Architekten
Bauherr: ETH/SIA
6020
Emmenbrücke
Schnitt 1 : 5

▨	Beton
▨	Backstein
▨	Kalksandstein
▥	Wärmedämmung

Sämtliche Masse sind Rohmasse und sind vom Unternehmer am Bau zu kontrollieren.

F. B. : Fertiger Boden
R. B. : Roher Boden

Fenster

		FS1	FS2	FS3
iV1	1,0 x 2,1 = 2,10 m²	0,6	1,0	1,0
iV3	1,0 x 1,0 = 1,00 m²	0,6	1,0	1,0
iV4	2,4 x 1,0 = 2,40 m²	0,6	1,0	1,0
iV4	2,4 x 1,0 = 2,40 m²	0,6	1,0	1,0
	7,90 m²			

haho

0,9 x 2,3 = 2,07 m²

GW1

6,5 x 2,9 = 18.85 m² ①

6,5 x 3,2 = 20,80 m² ②

6,4 x 2,7 = 17.28 m² ③

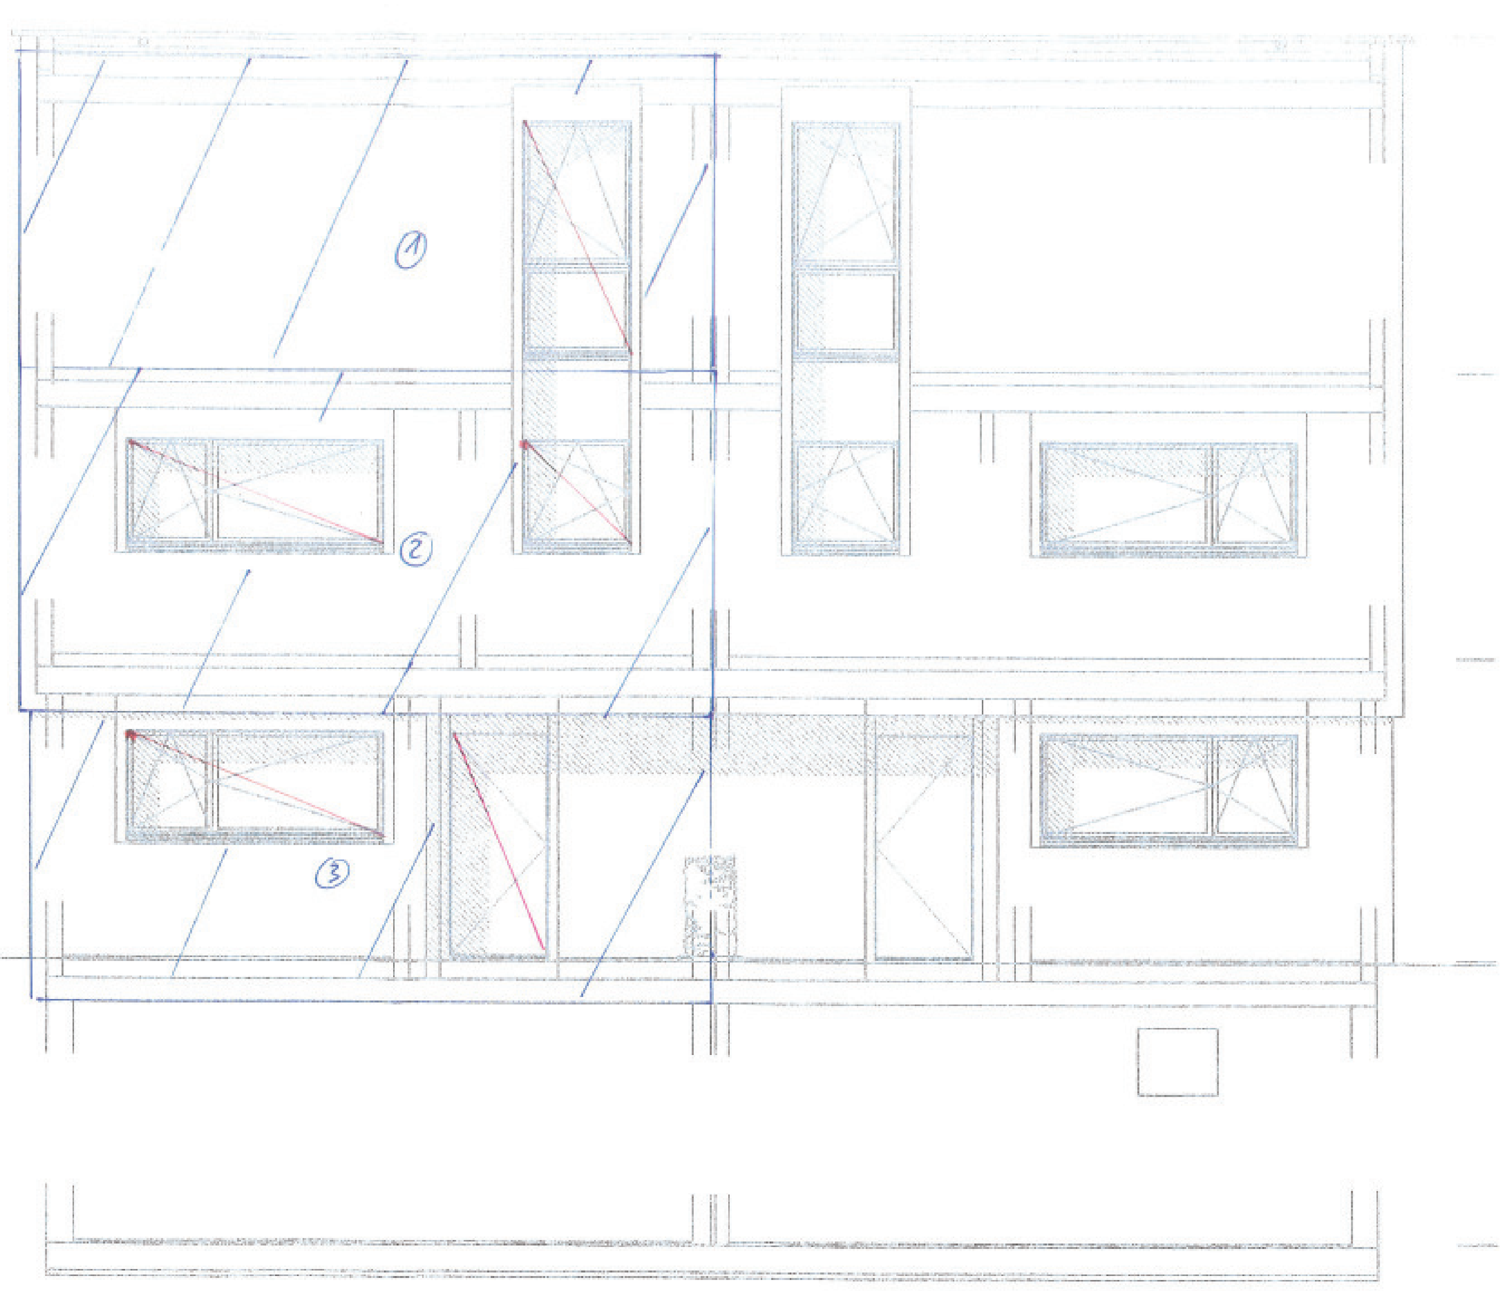

± 0.00 = OK. F. B. E
rdgeschoss = 455.60

▨	Beton
▨	gemauert Backstein
▨	Isolationsschicht
▥	Aussendämmung

Sämtliche Masse sind Rohmasse und sind vom Unternehmer am Bau [illegible]
[illegible] sind der [illegible]
[illegible]

F. B. : Fertiger Boden
R. B. : Roher Boden
B. OK. : Oberkant rohe
S. : Schwelle
[illegible] : Oberkant rohe
[illegible] : [illegible]

~~DEFH Buechwald~~
15 / 16
01.11.02
Grösse
50
Rev.

Jäger Egli
Architekten
Bauherr: ETH/SIA
6030
Emmenbrücke

Ostfassade