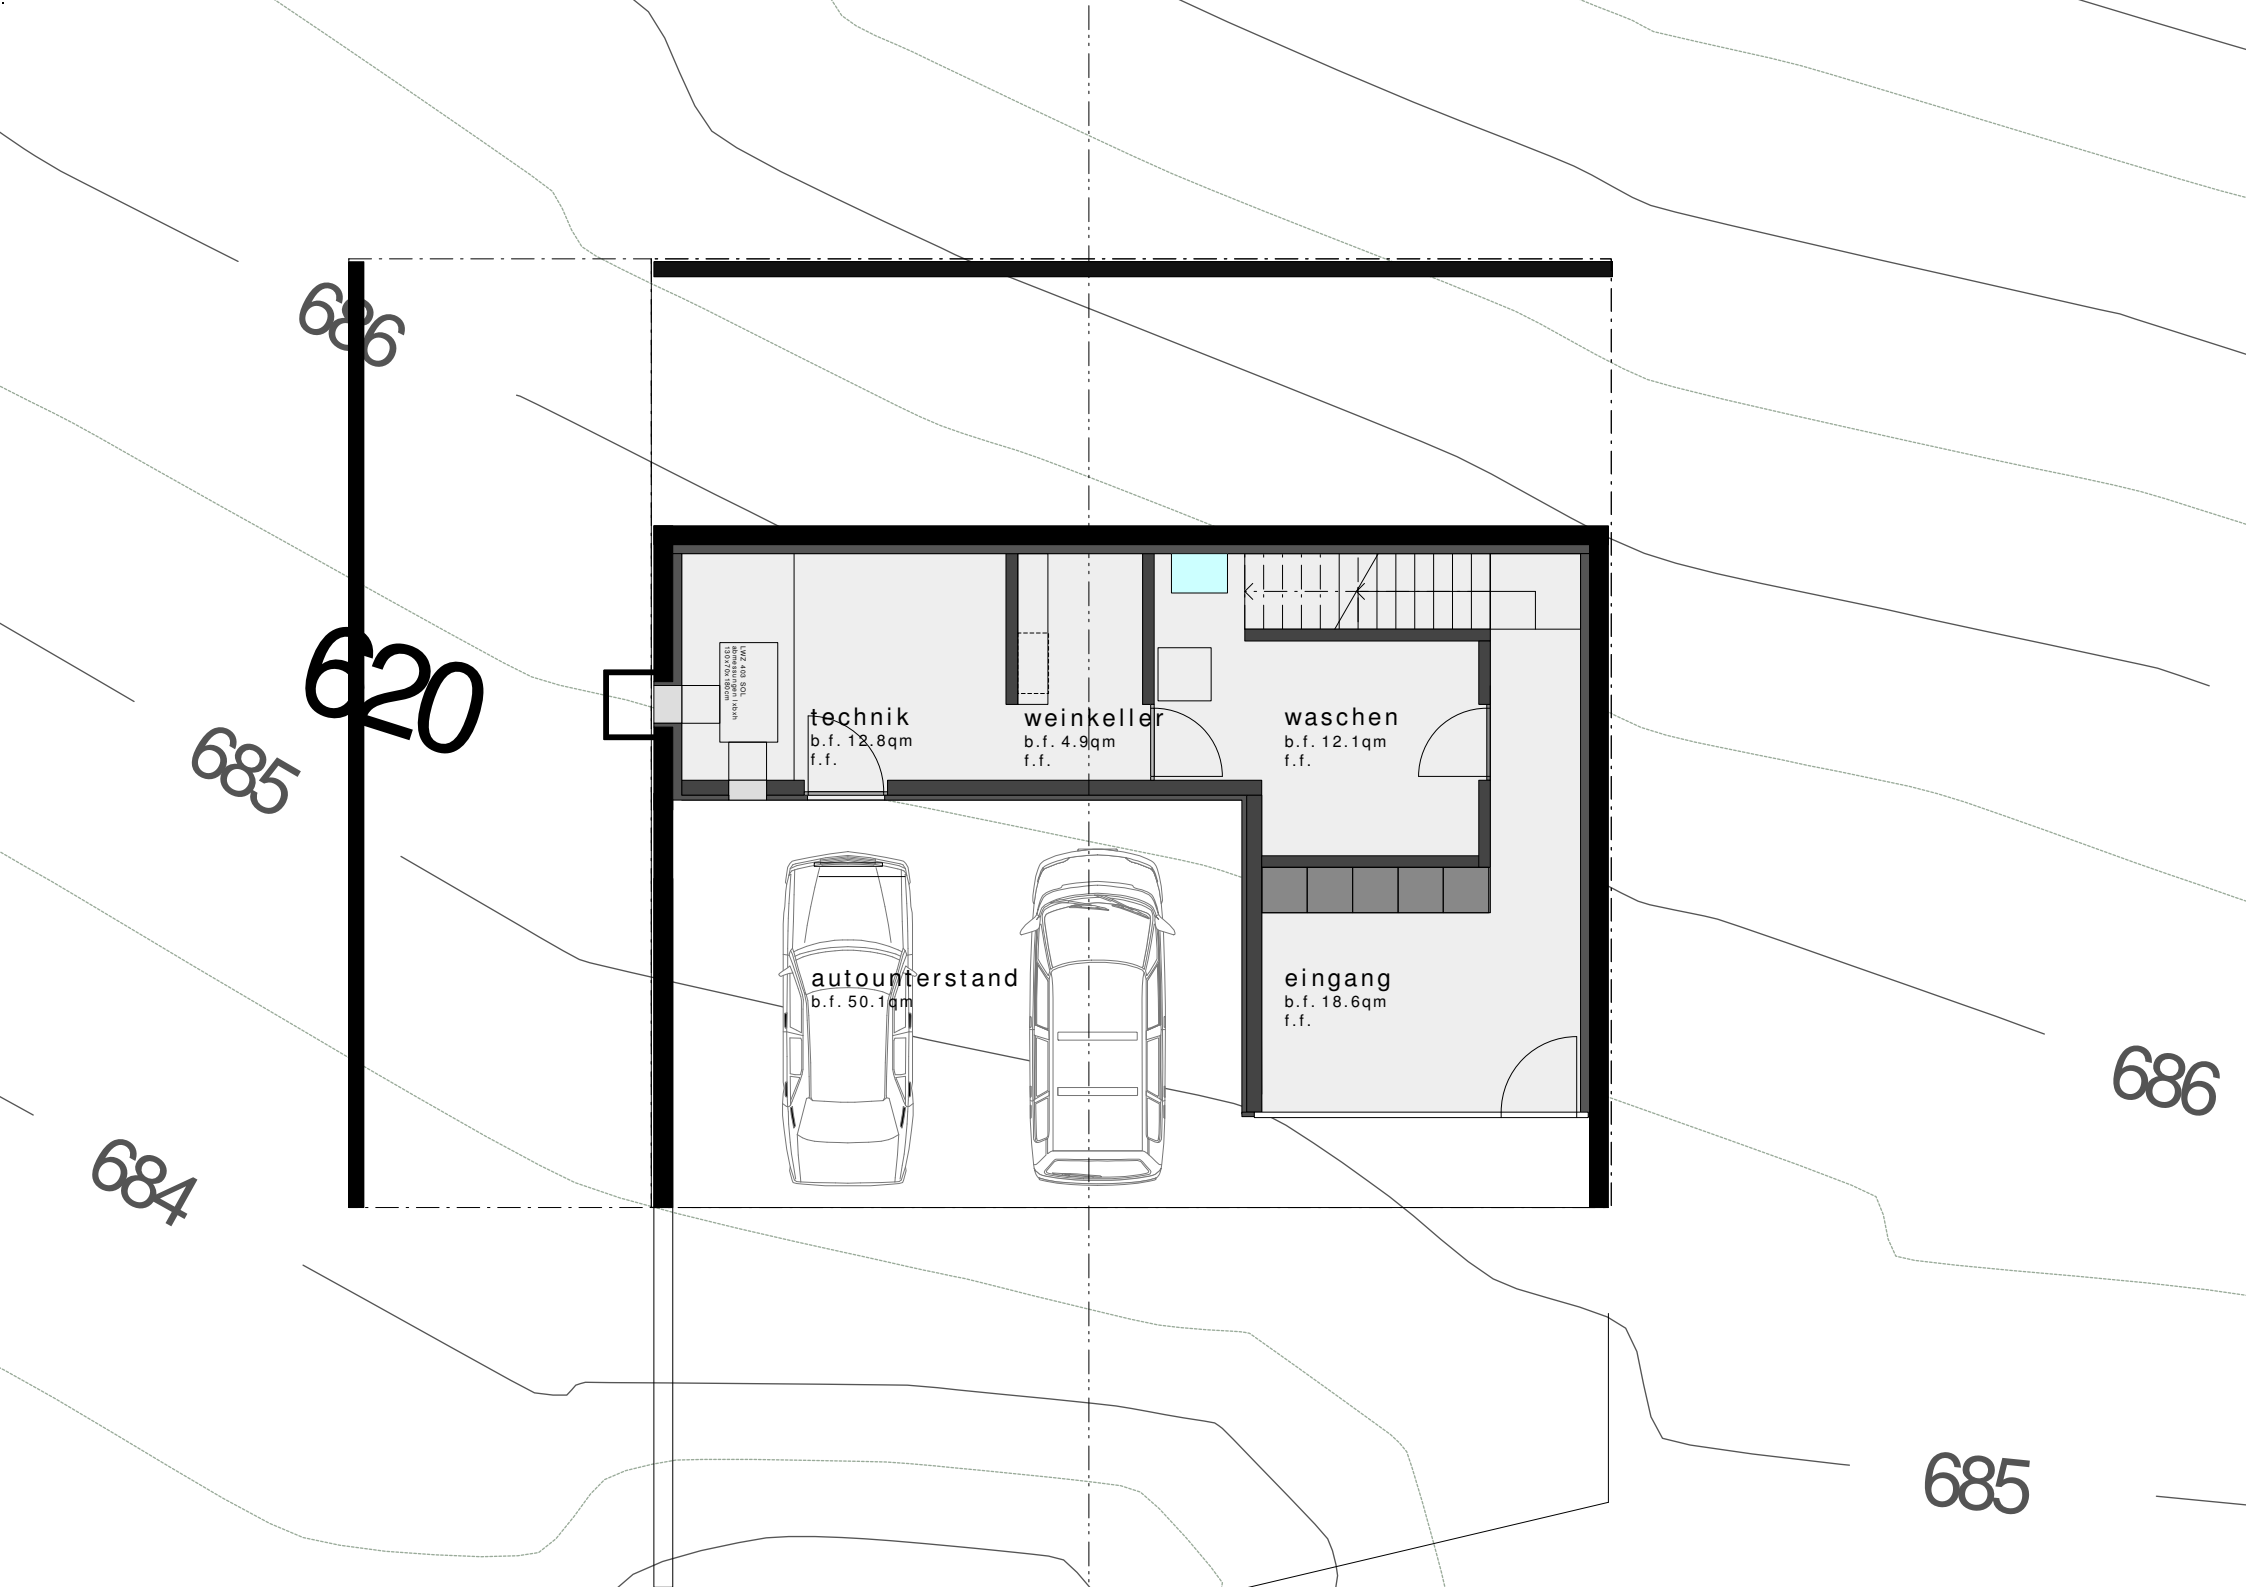

686
620
685
684
technik
b.f. 12.8qm
f.f.
weinkeller
b.f. 4.9qm
f.f.
waschen
b.f. 12.1qm
f.f.
autounterstand
b.f. 50.1qm
eingang
b.f. 18.6qm
f.f.
686
685