


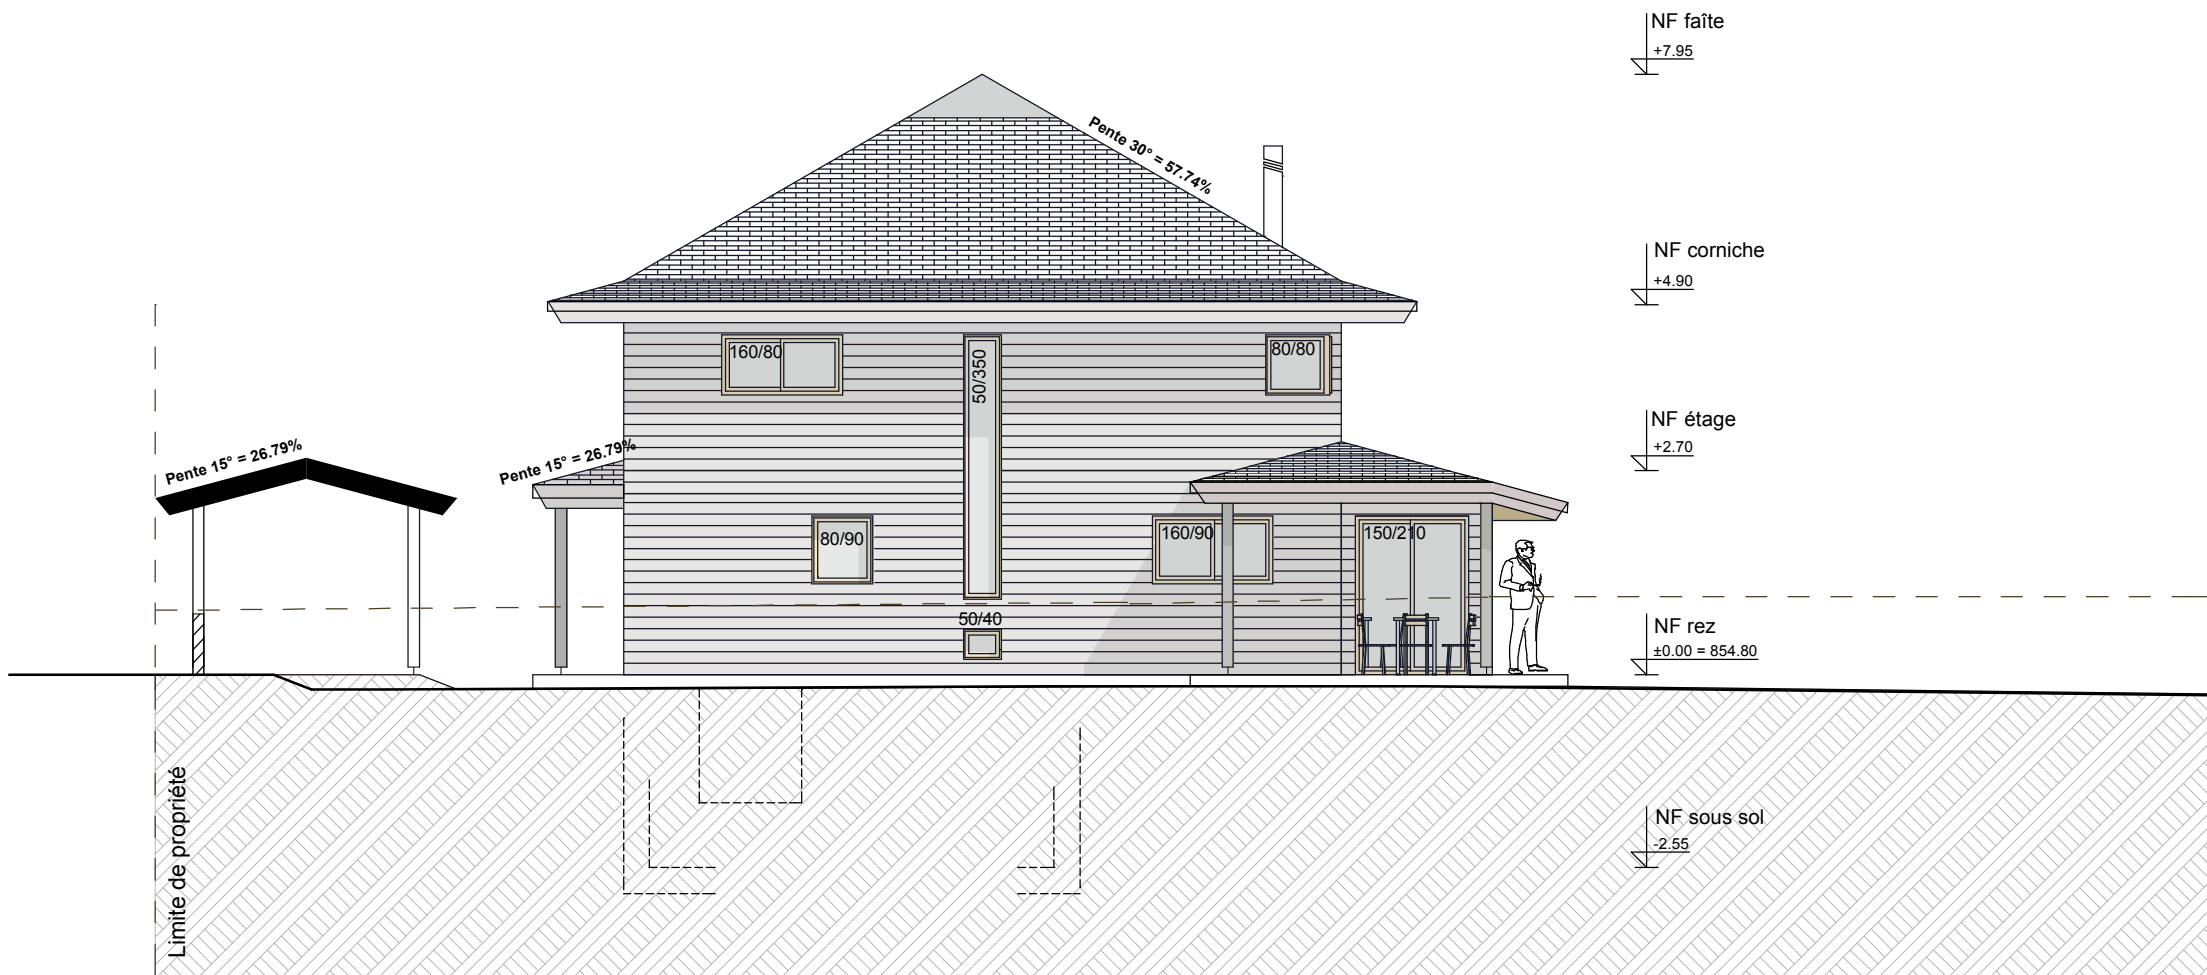

FACADE NORD-OUEST