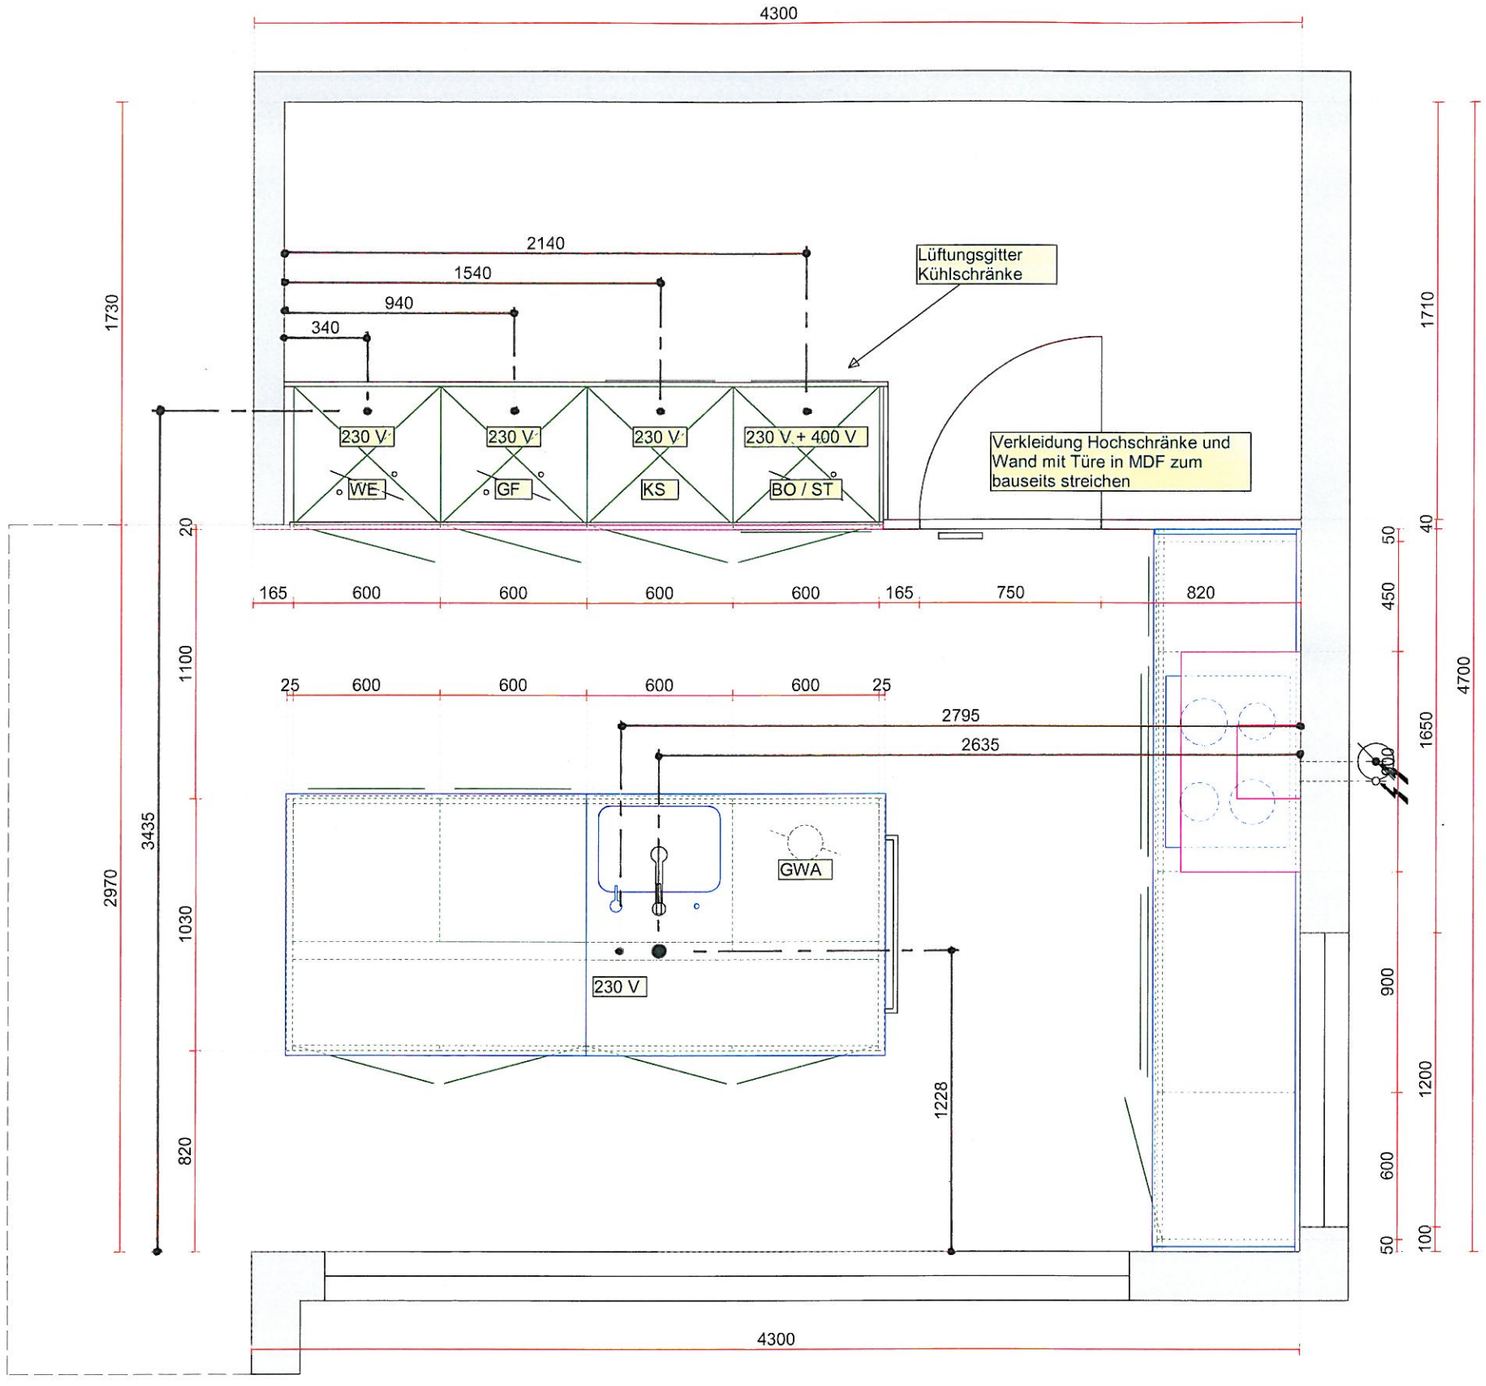


Hans Eisenring Küchenbau AG® CH-8370 Sirnach \| Tel 071 969 19 19	Kunde: Schuster Ralph + Andrea Foster Blumenweg 3 8107 Buchs	Architekt: Pius Bucheli Dottenbergstr. 25 6043 Adligenswil LU	Objekt: Neubau EFH Wilerstrasse 8193 Eglisau	**Installationsplan** Arbeitsplattenvorsprung: 20.00 mm	**Gut zur Ausführung:** Ort/Datum: Unterschrift:

Sämtliche Masse für die Installationen verstehen sich ab Innerkant Mauerwerk (Grundputz), bzw. für die Höhenmasse ab OK fertig Boden !!