


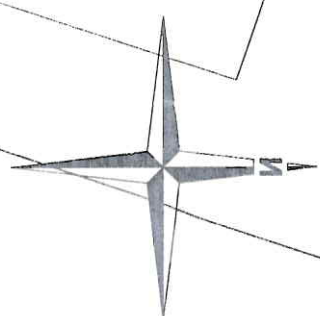

Situation 1:500

Dat.: 13.07.2010 sm

Die Bauherrschaft: _____

Der Grundeigentümer: _____


Der Architekt: _____

Grundigent.: B+P Architekturbüro GmbH
Gewerbestrasse 4, 9242 Oberuzwil

Architekt: B+P Architektur AG, Fritschi Mantel
Wilenstr. 8a, 9240 Uzwil

Bauherr.: Rolf u. Nicole Friederich
Oberdorfstr. 6, 9249 Aegisthausen

Baublokt: Neubau 4 EFH Parz. 4136-4139
Thurastrasse, 9247 Henuau

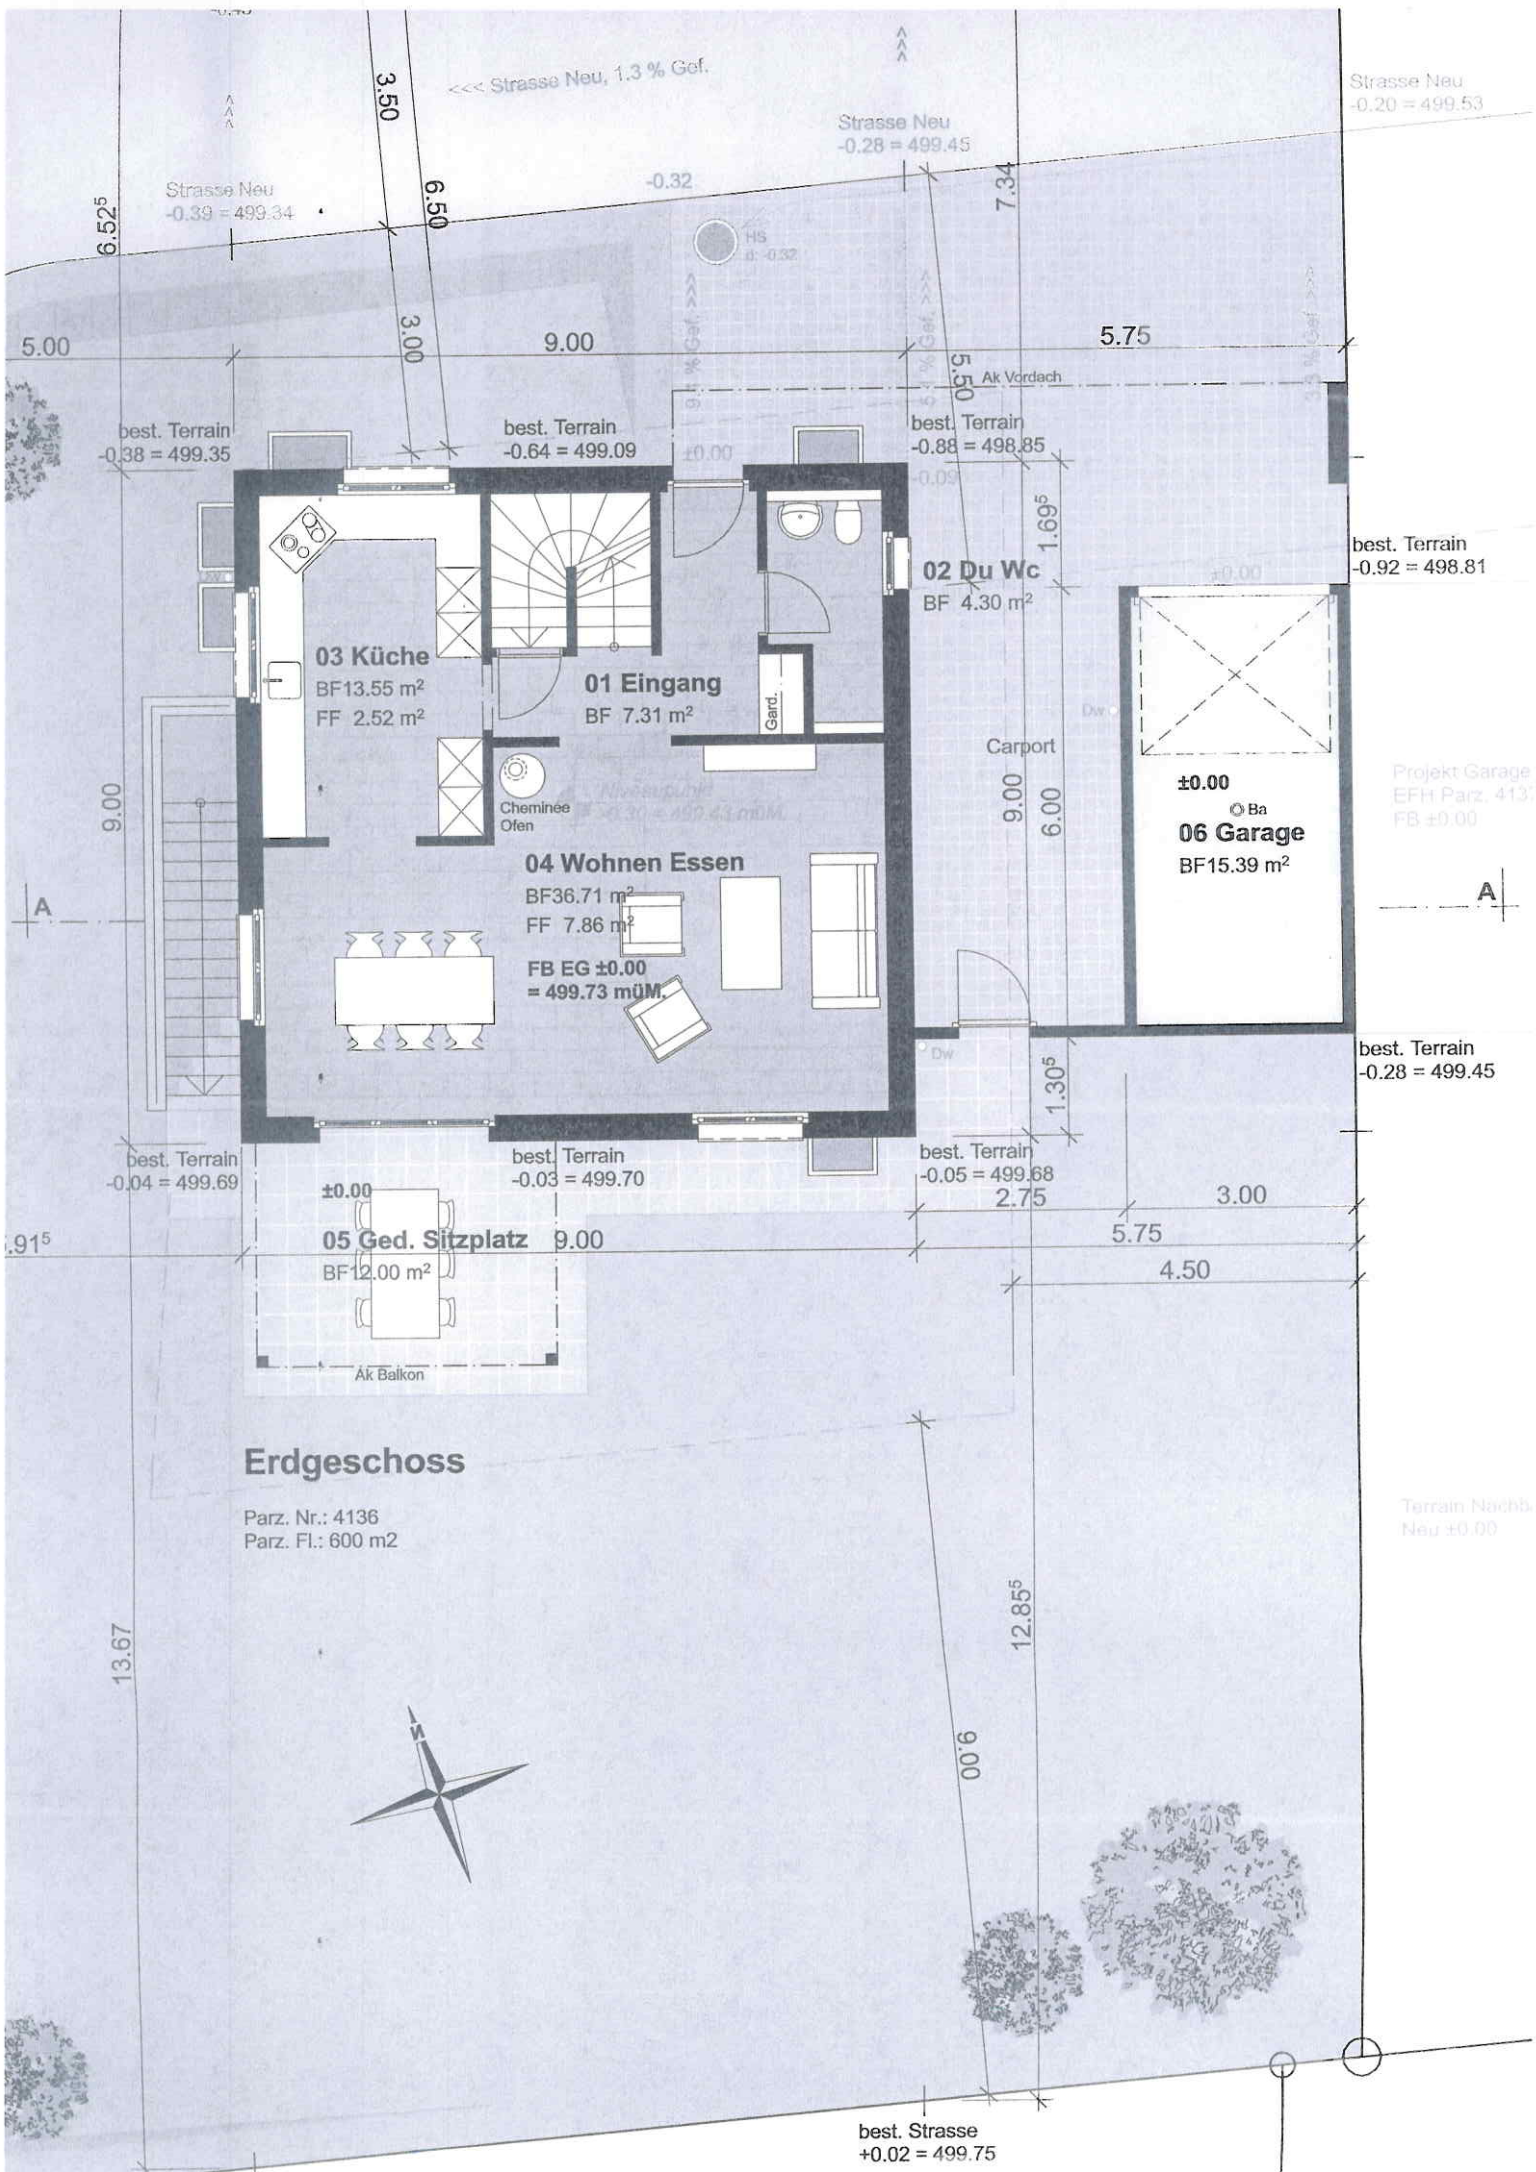

1:100

BAUEINGABE


GRUNDRISSSE

REVIDIERT

DIE BAUHERRSCHAFT

DER GRUNDEIGENTÜMER

DER ARCHITEKT

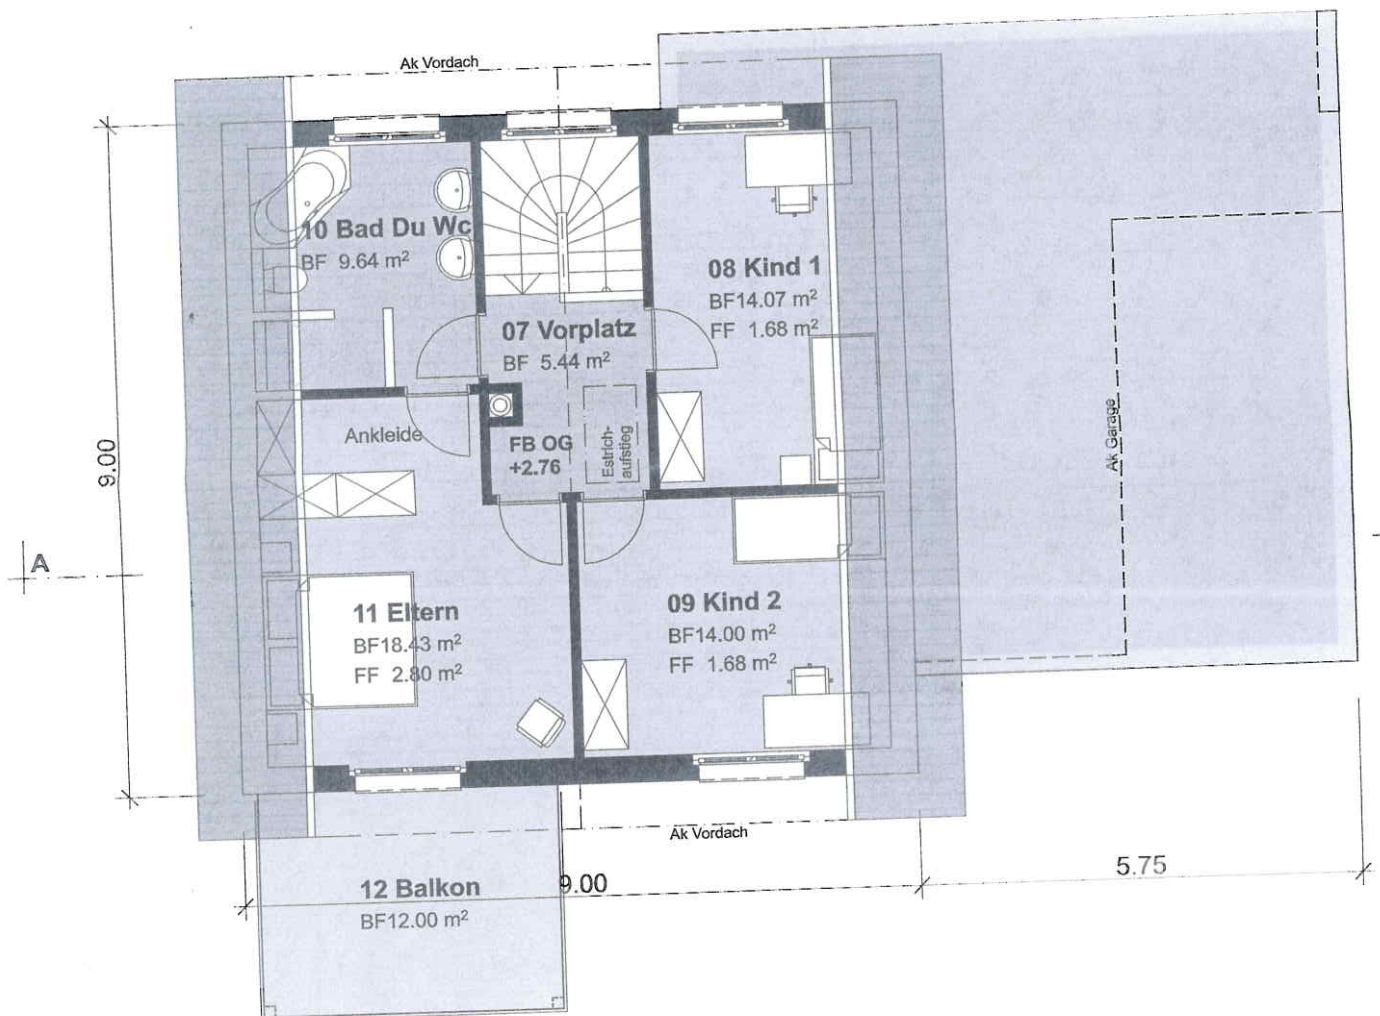

Obergeschoss

Thuraustrasse

