

Bauherrschaft: Schachtner Andreas und Denise
Objekt: EFH in Oberbüren

Grundrisse ***Vorabzug***

Auftragsnummer:	610.479	Datum:	26.06.2007	Revidiert:	...
Plangröße:	...	Plotdatum:	07.07.2007	Revidiert:	...
Massstab:	1 : ...	Sachbearbeiter:	Clemens Koller	Revidiert:	...
Dateiname:	Schachtner Hoplan.2d	Gezeichnet:	ck	Materialliste:	...

Legende


		

Kanalisation / Schmutzwasser	Steigzone Frischwasser	Steigzone Zentralstaubsauge
 DW Dachwasser	 Steigzone Heizung	 Fallstrang Sanitär
 Entwässerung / Sickerleitung	 Steigzone Elektro	 Kurbelantrieb Raffstoren
		 Fenster- Drehkipp

Objekthöhe: +/- 0.00 = 492.9. m. ü. M.


Grundriss Erdgeschoss

Masstab 1:50

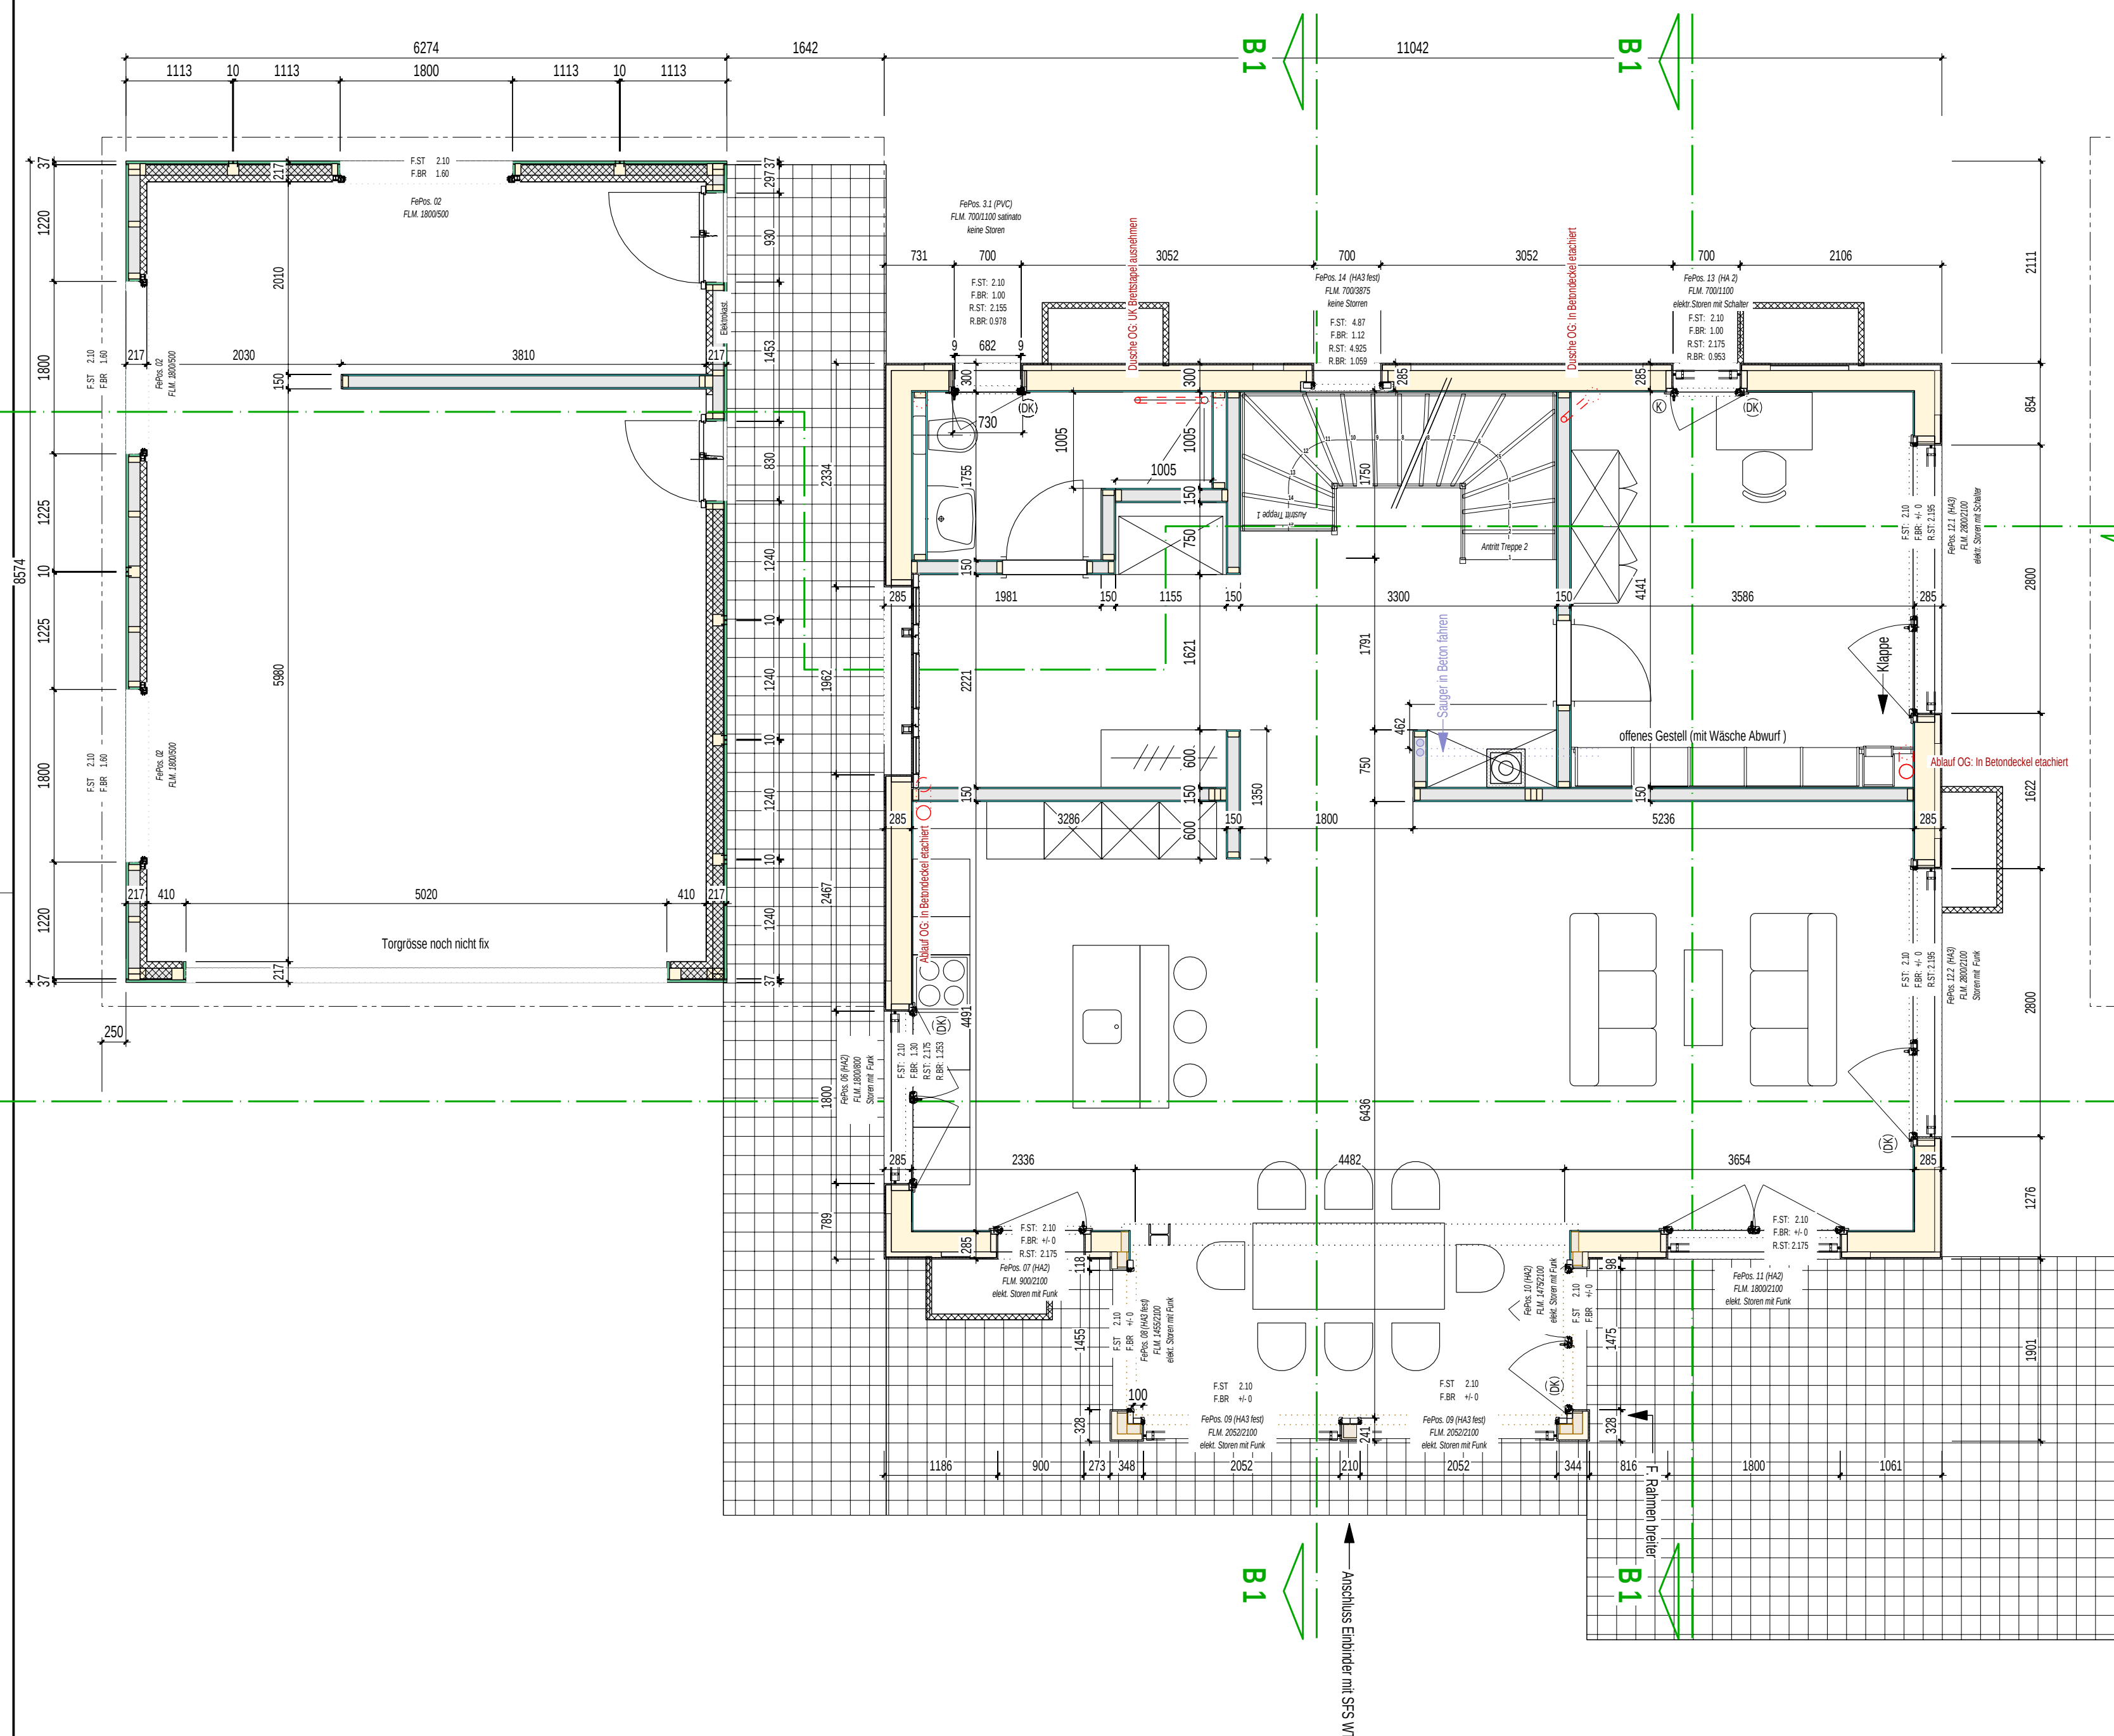

Grundriss Erdgeschoss

Masstab 1:50

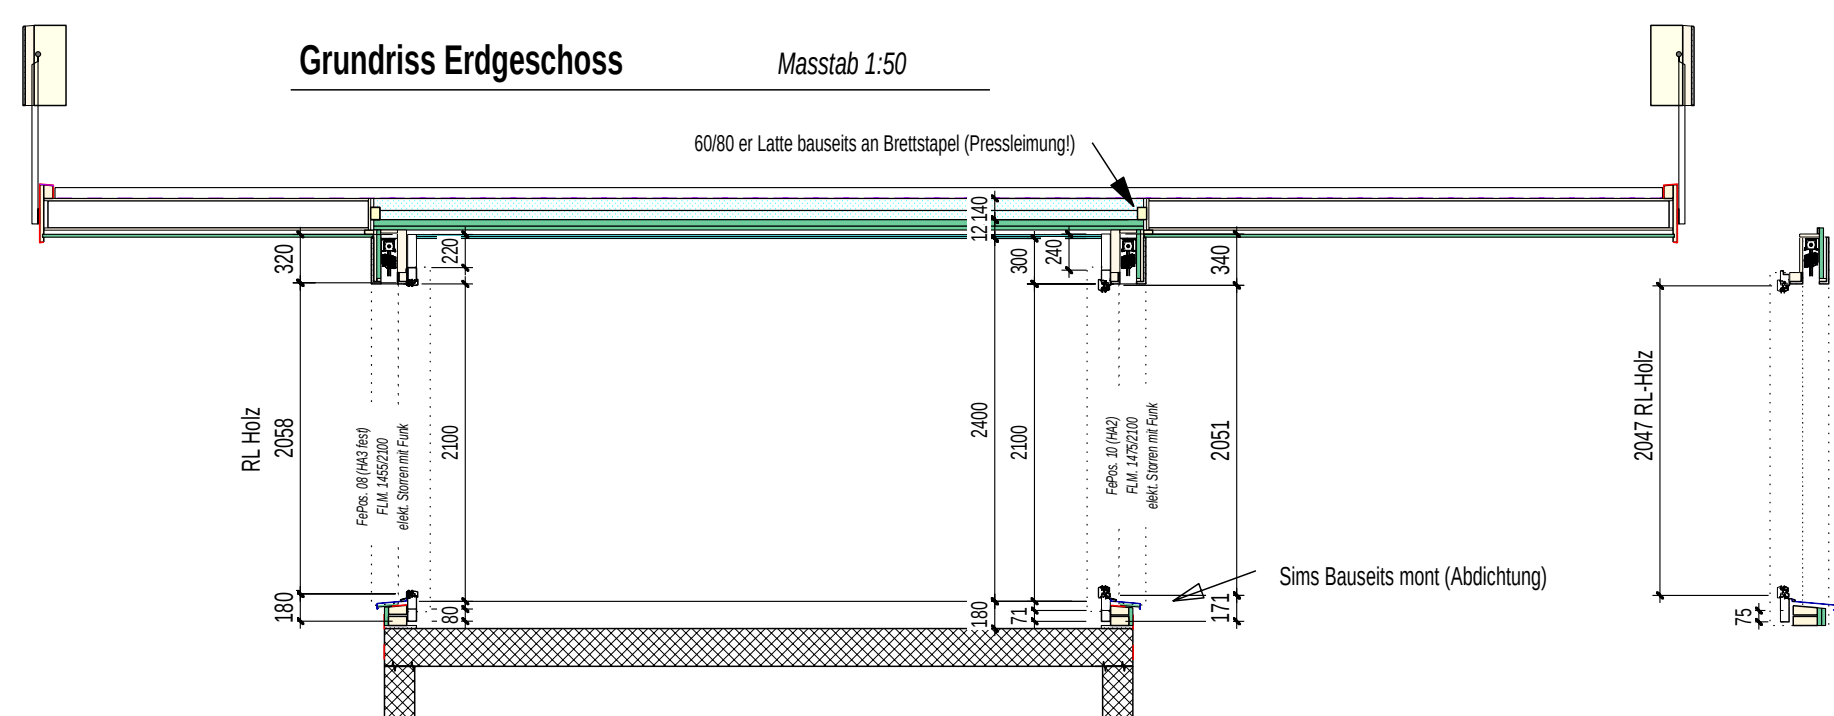

Grundriss Obergeschoss

Masstab 1:50

