




Ansicht Süd-Ost

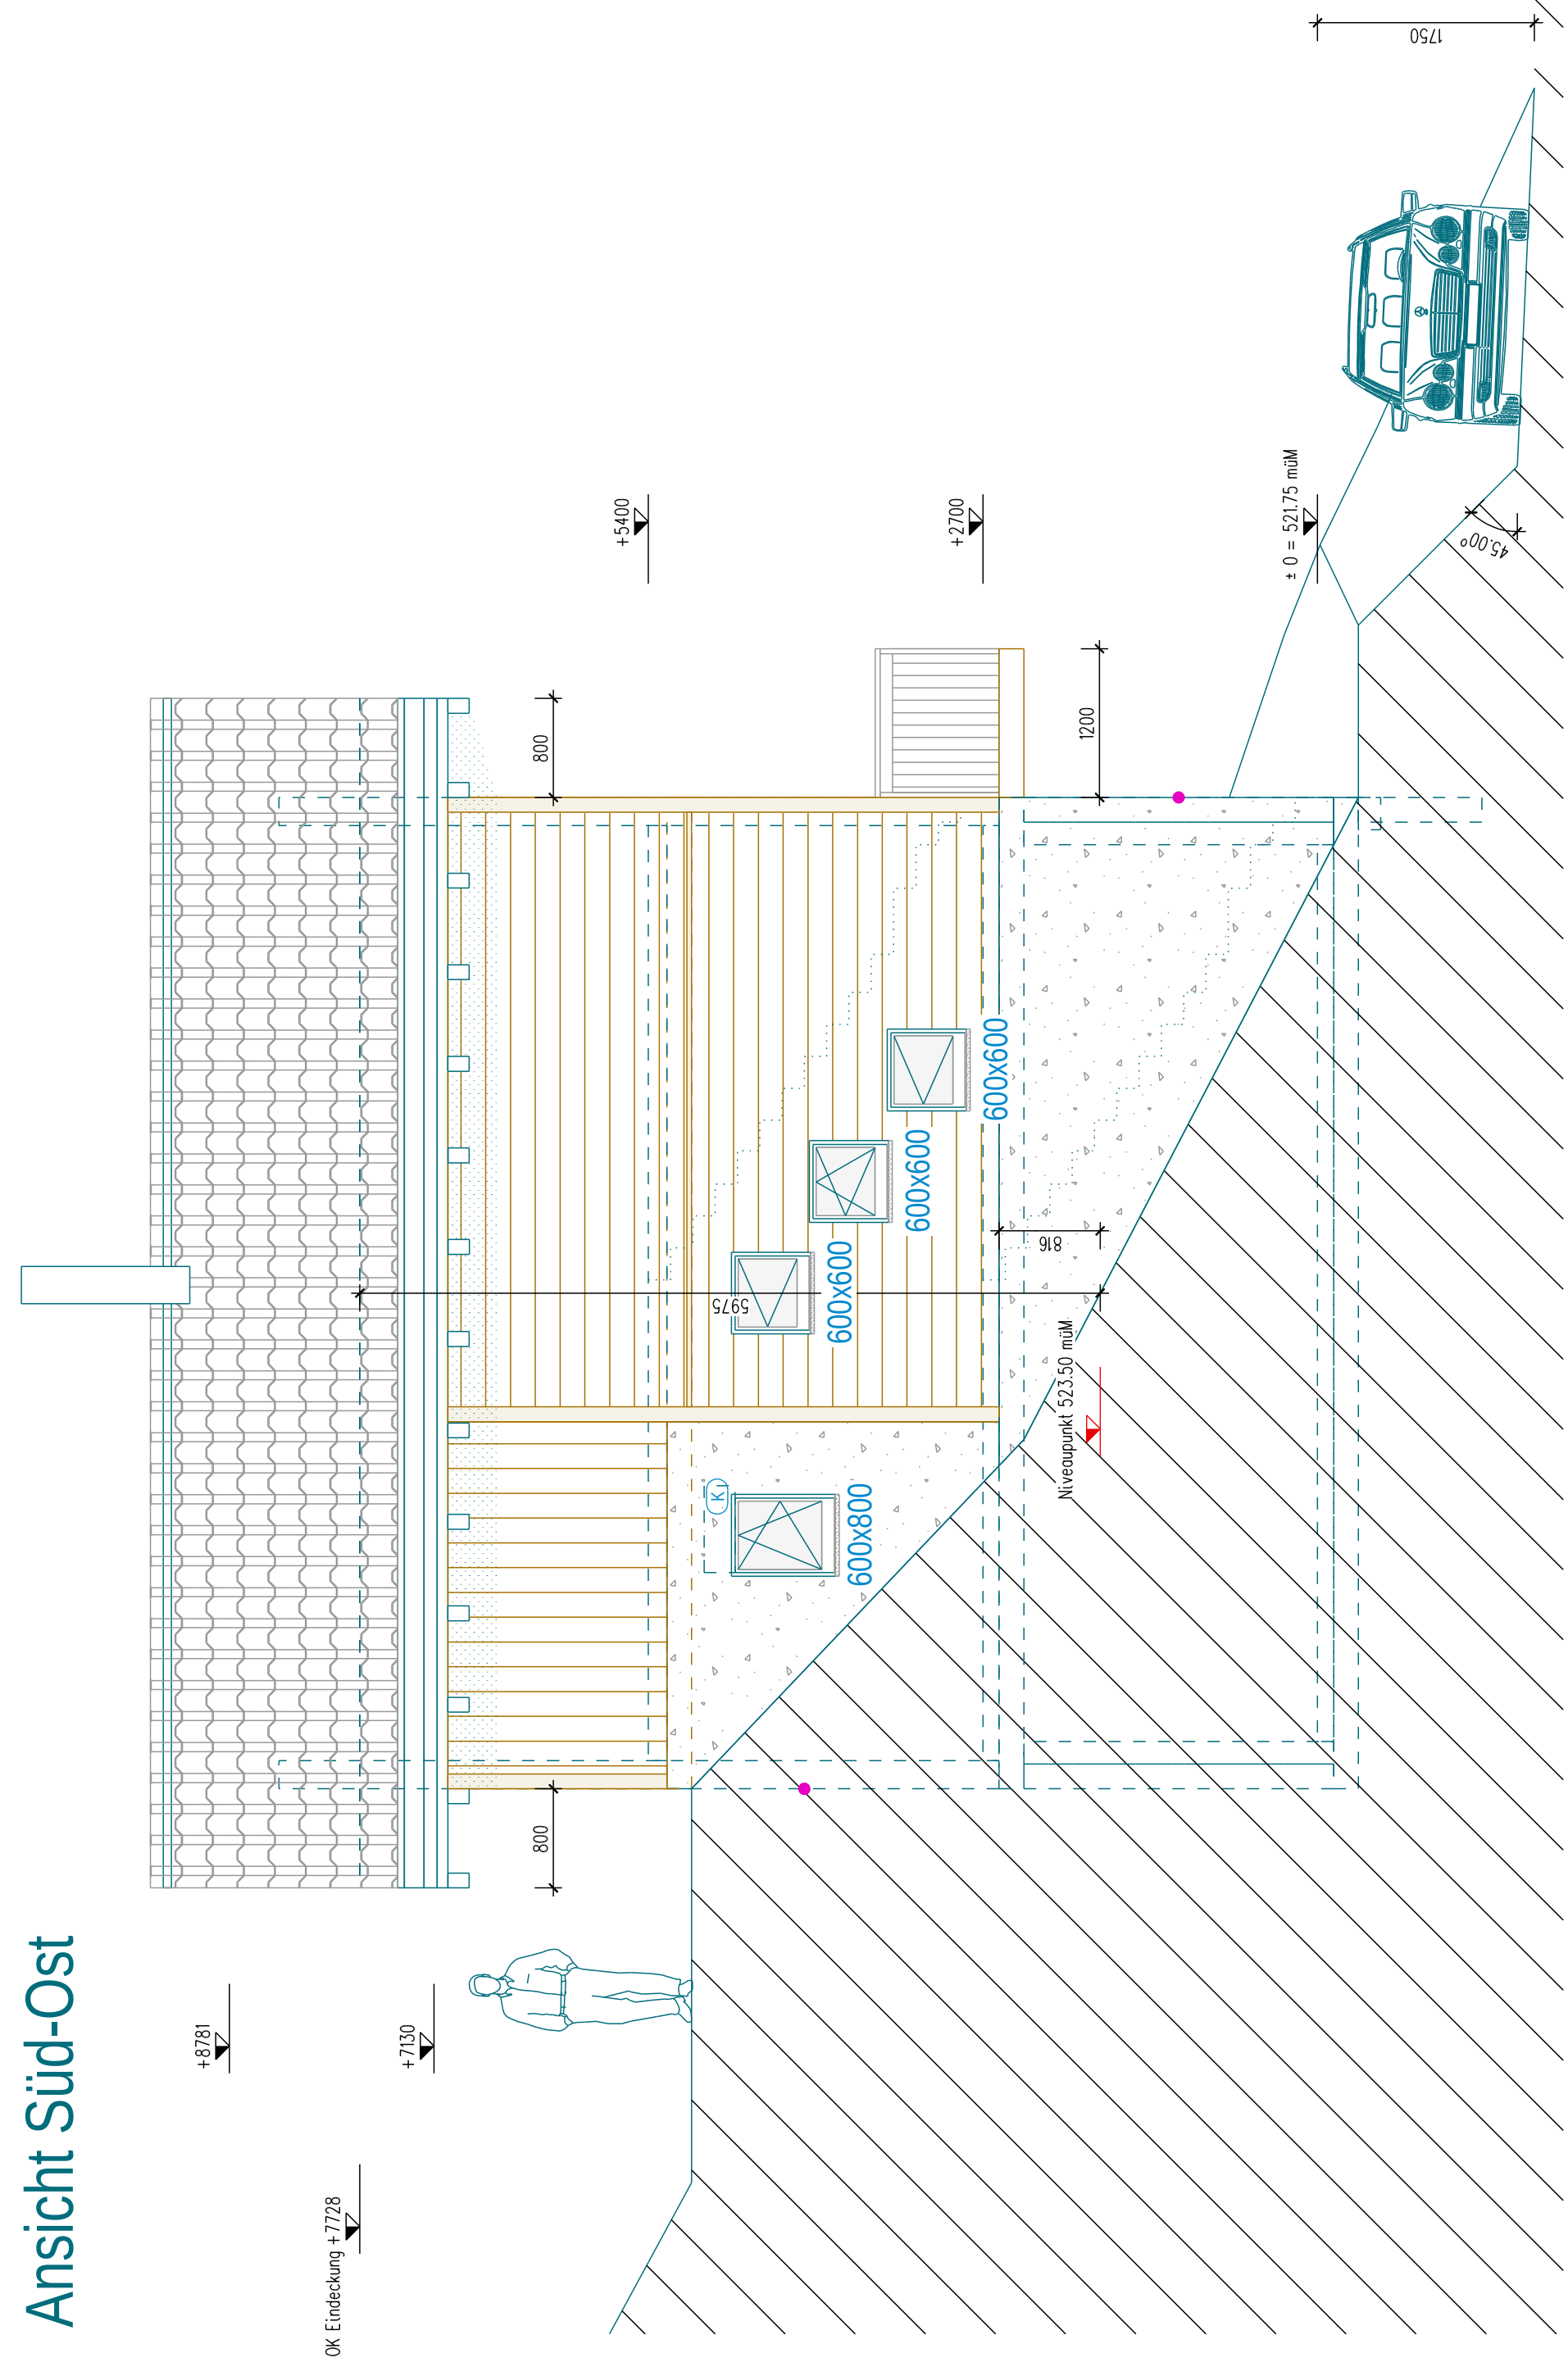


Ansicht Süd-West

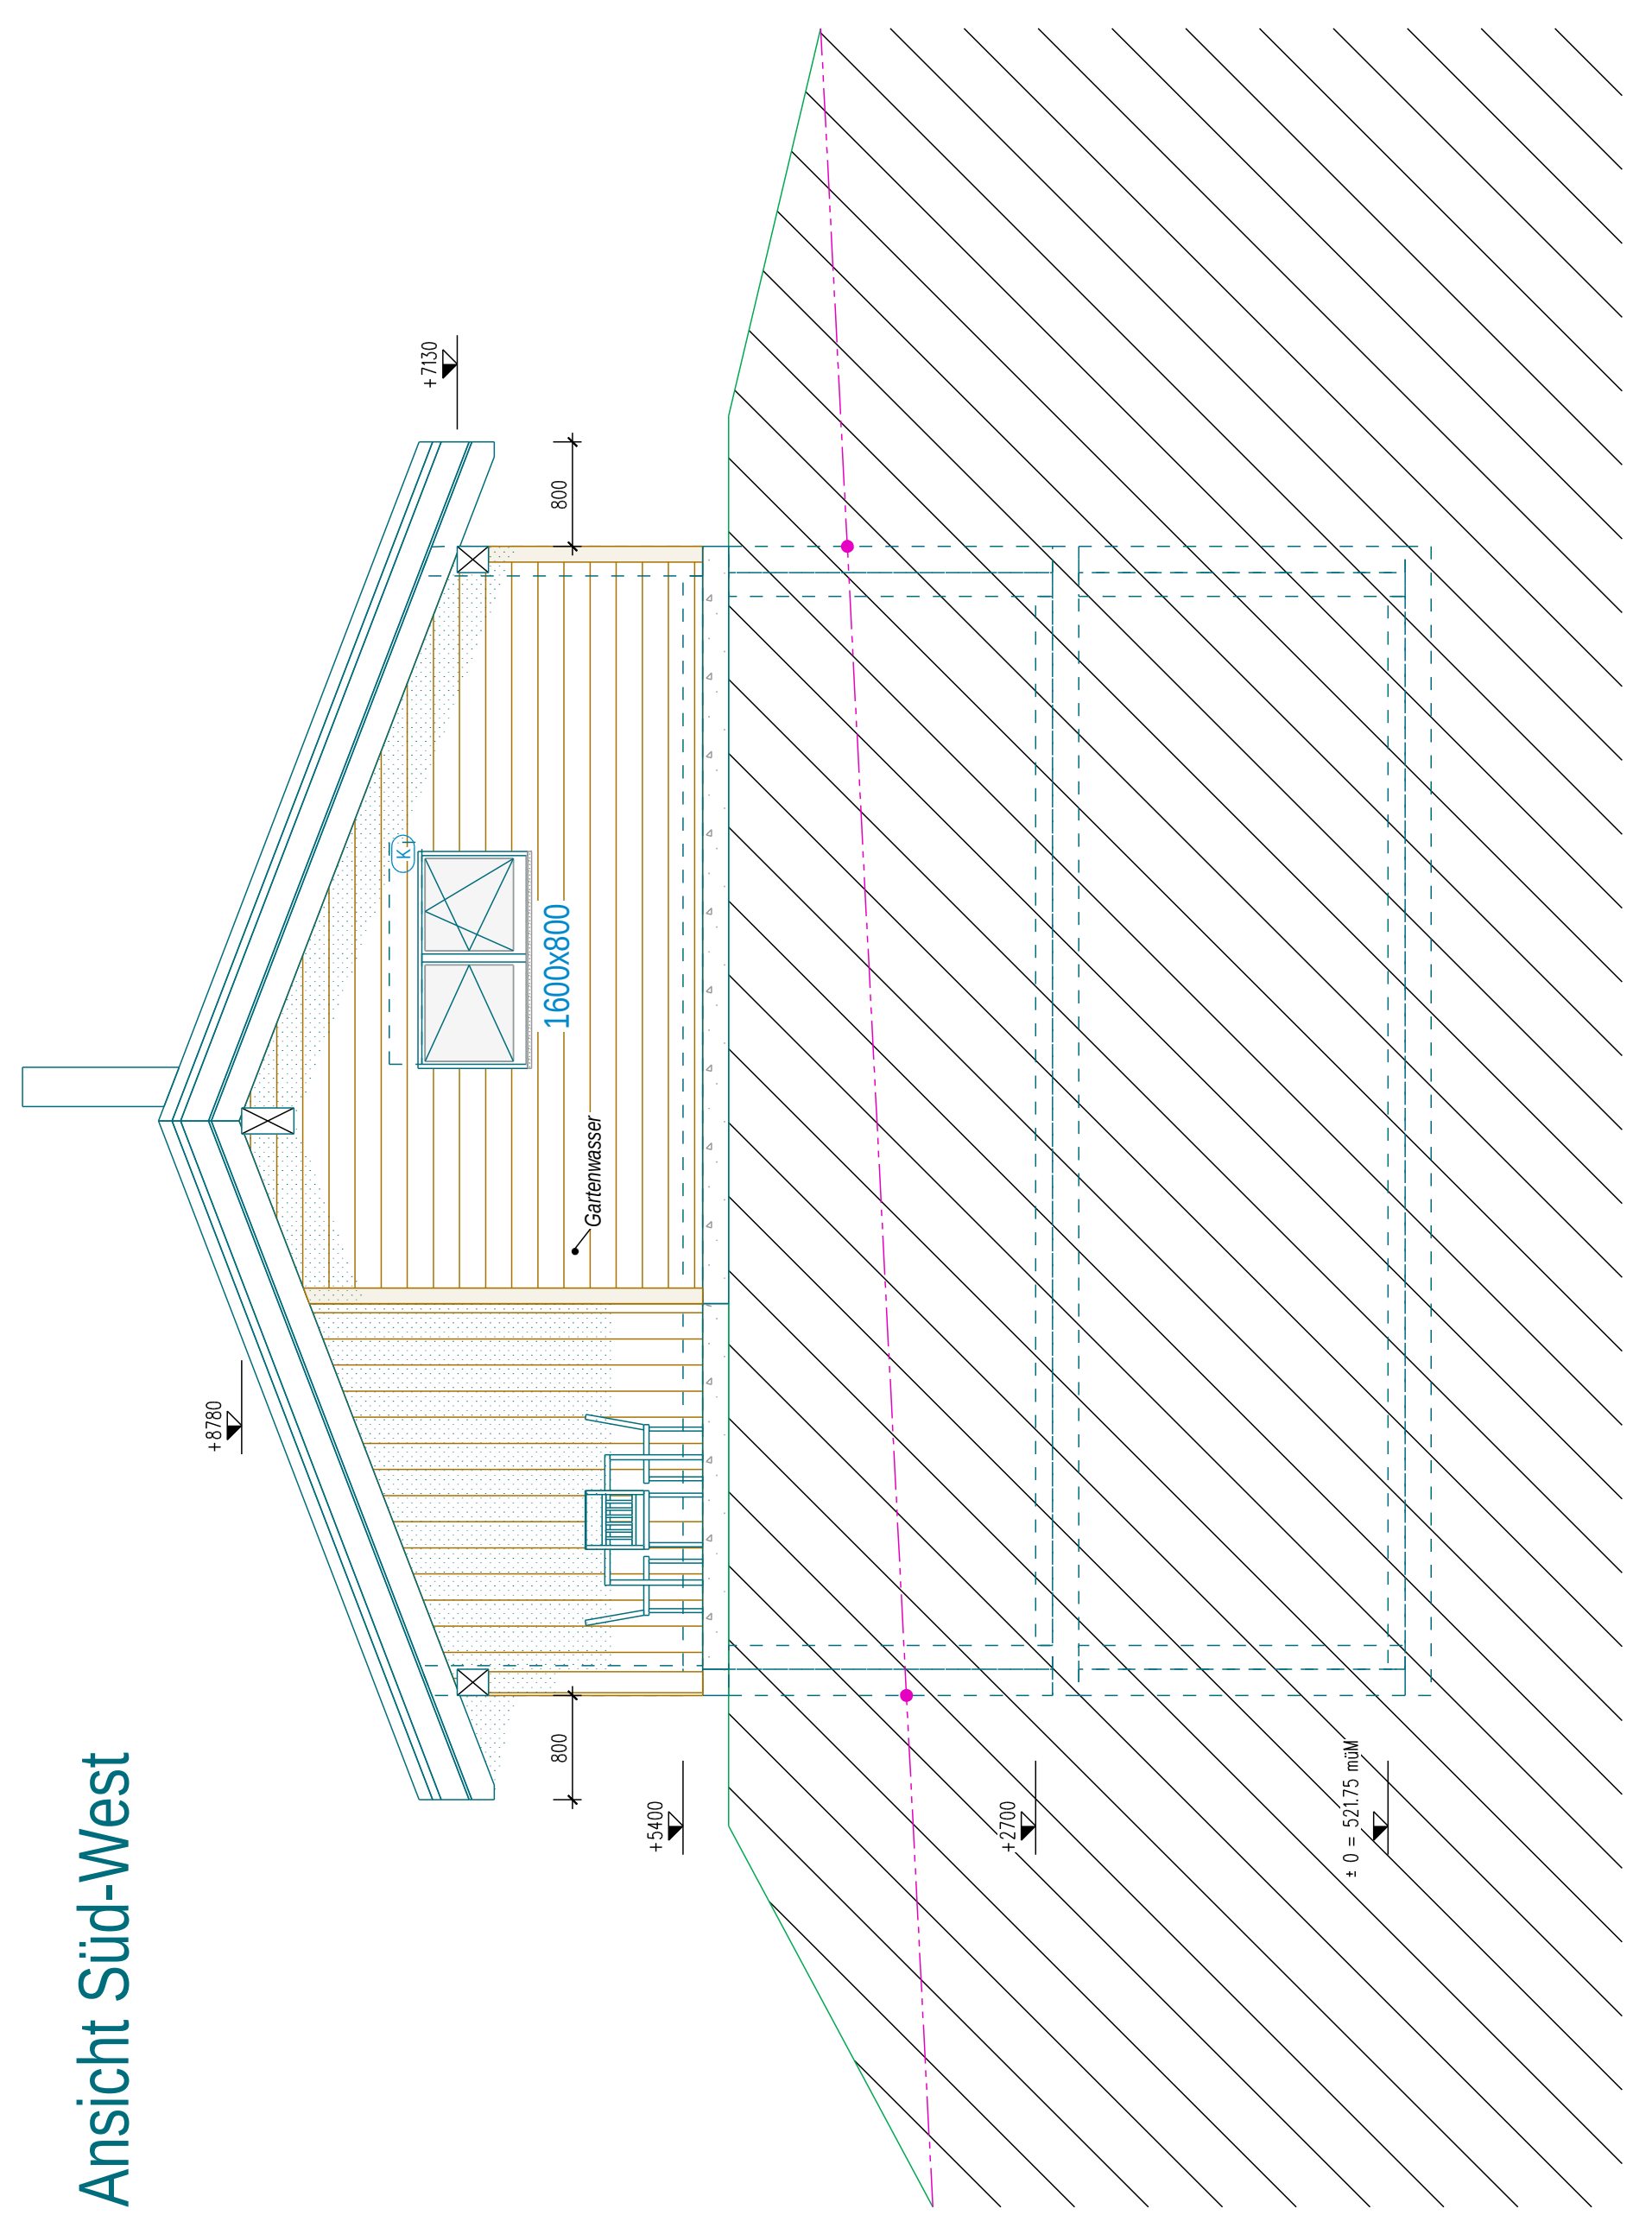

Ansicht Nord-West

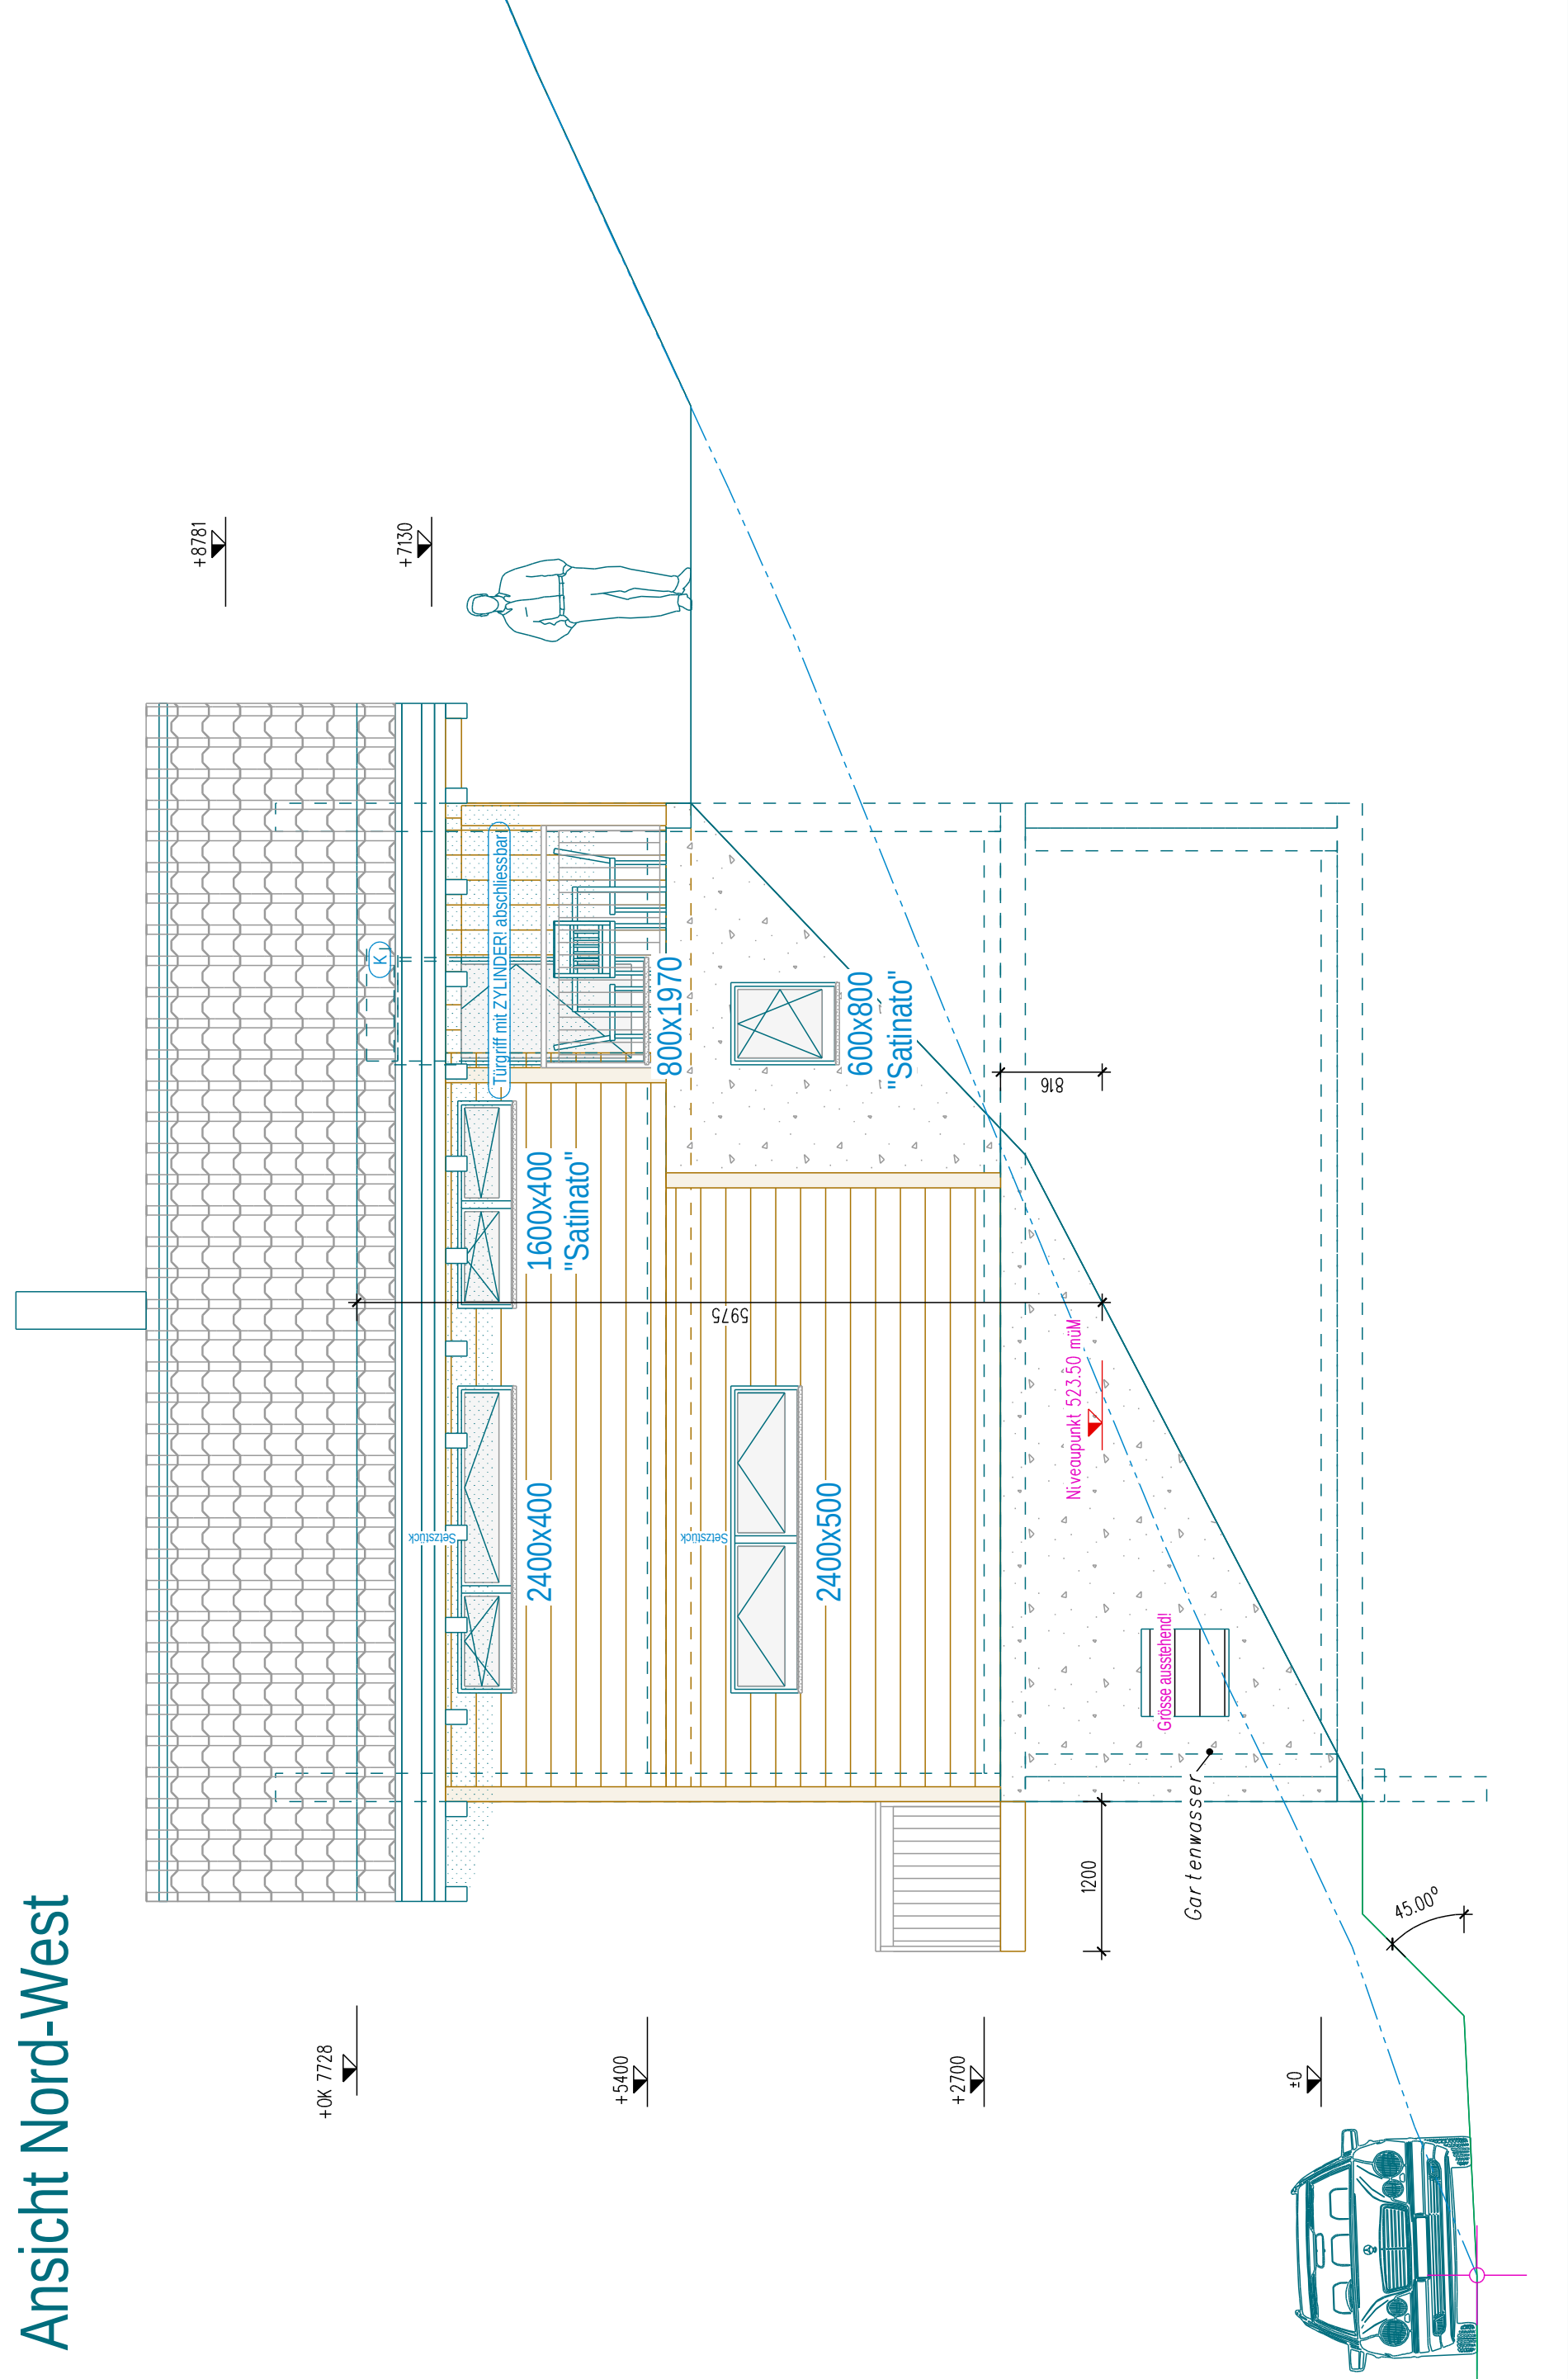

Ansicht Nord-Ost

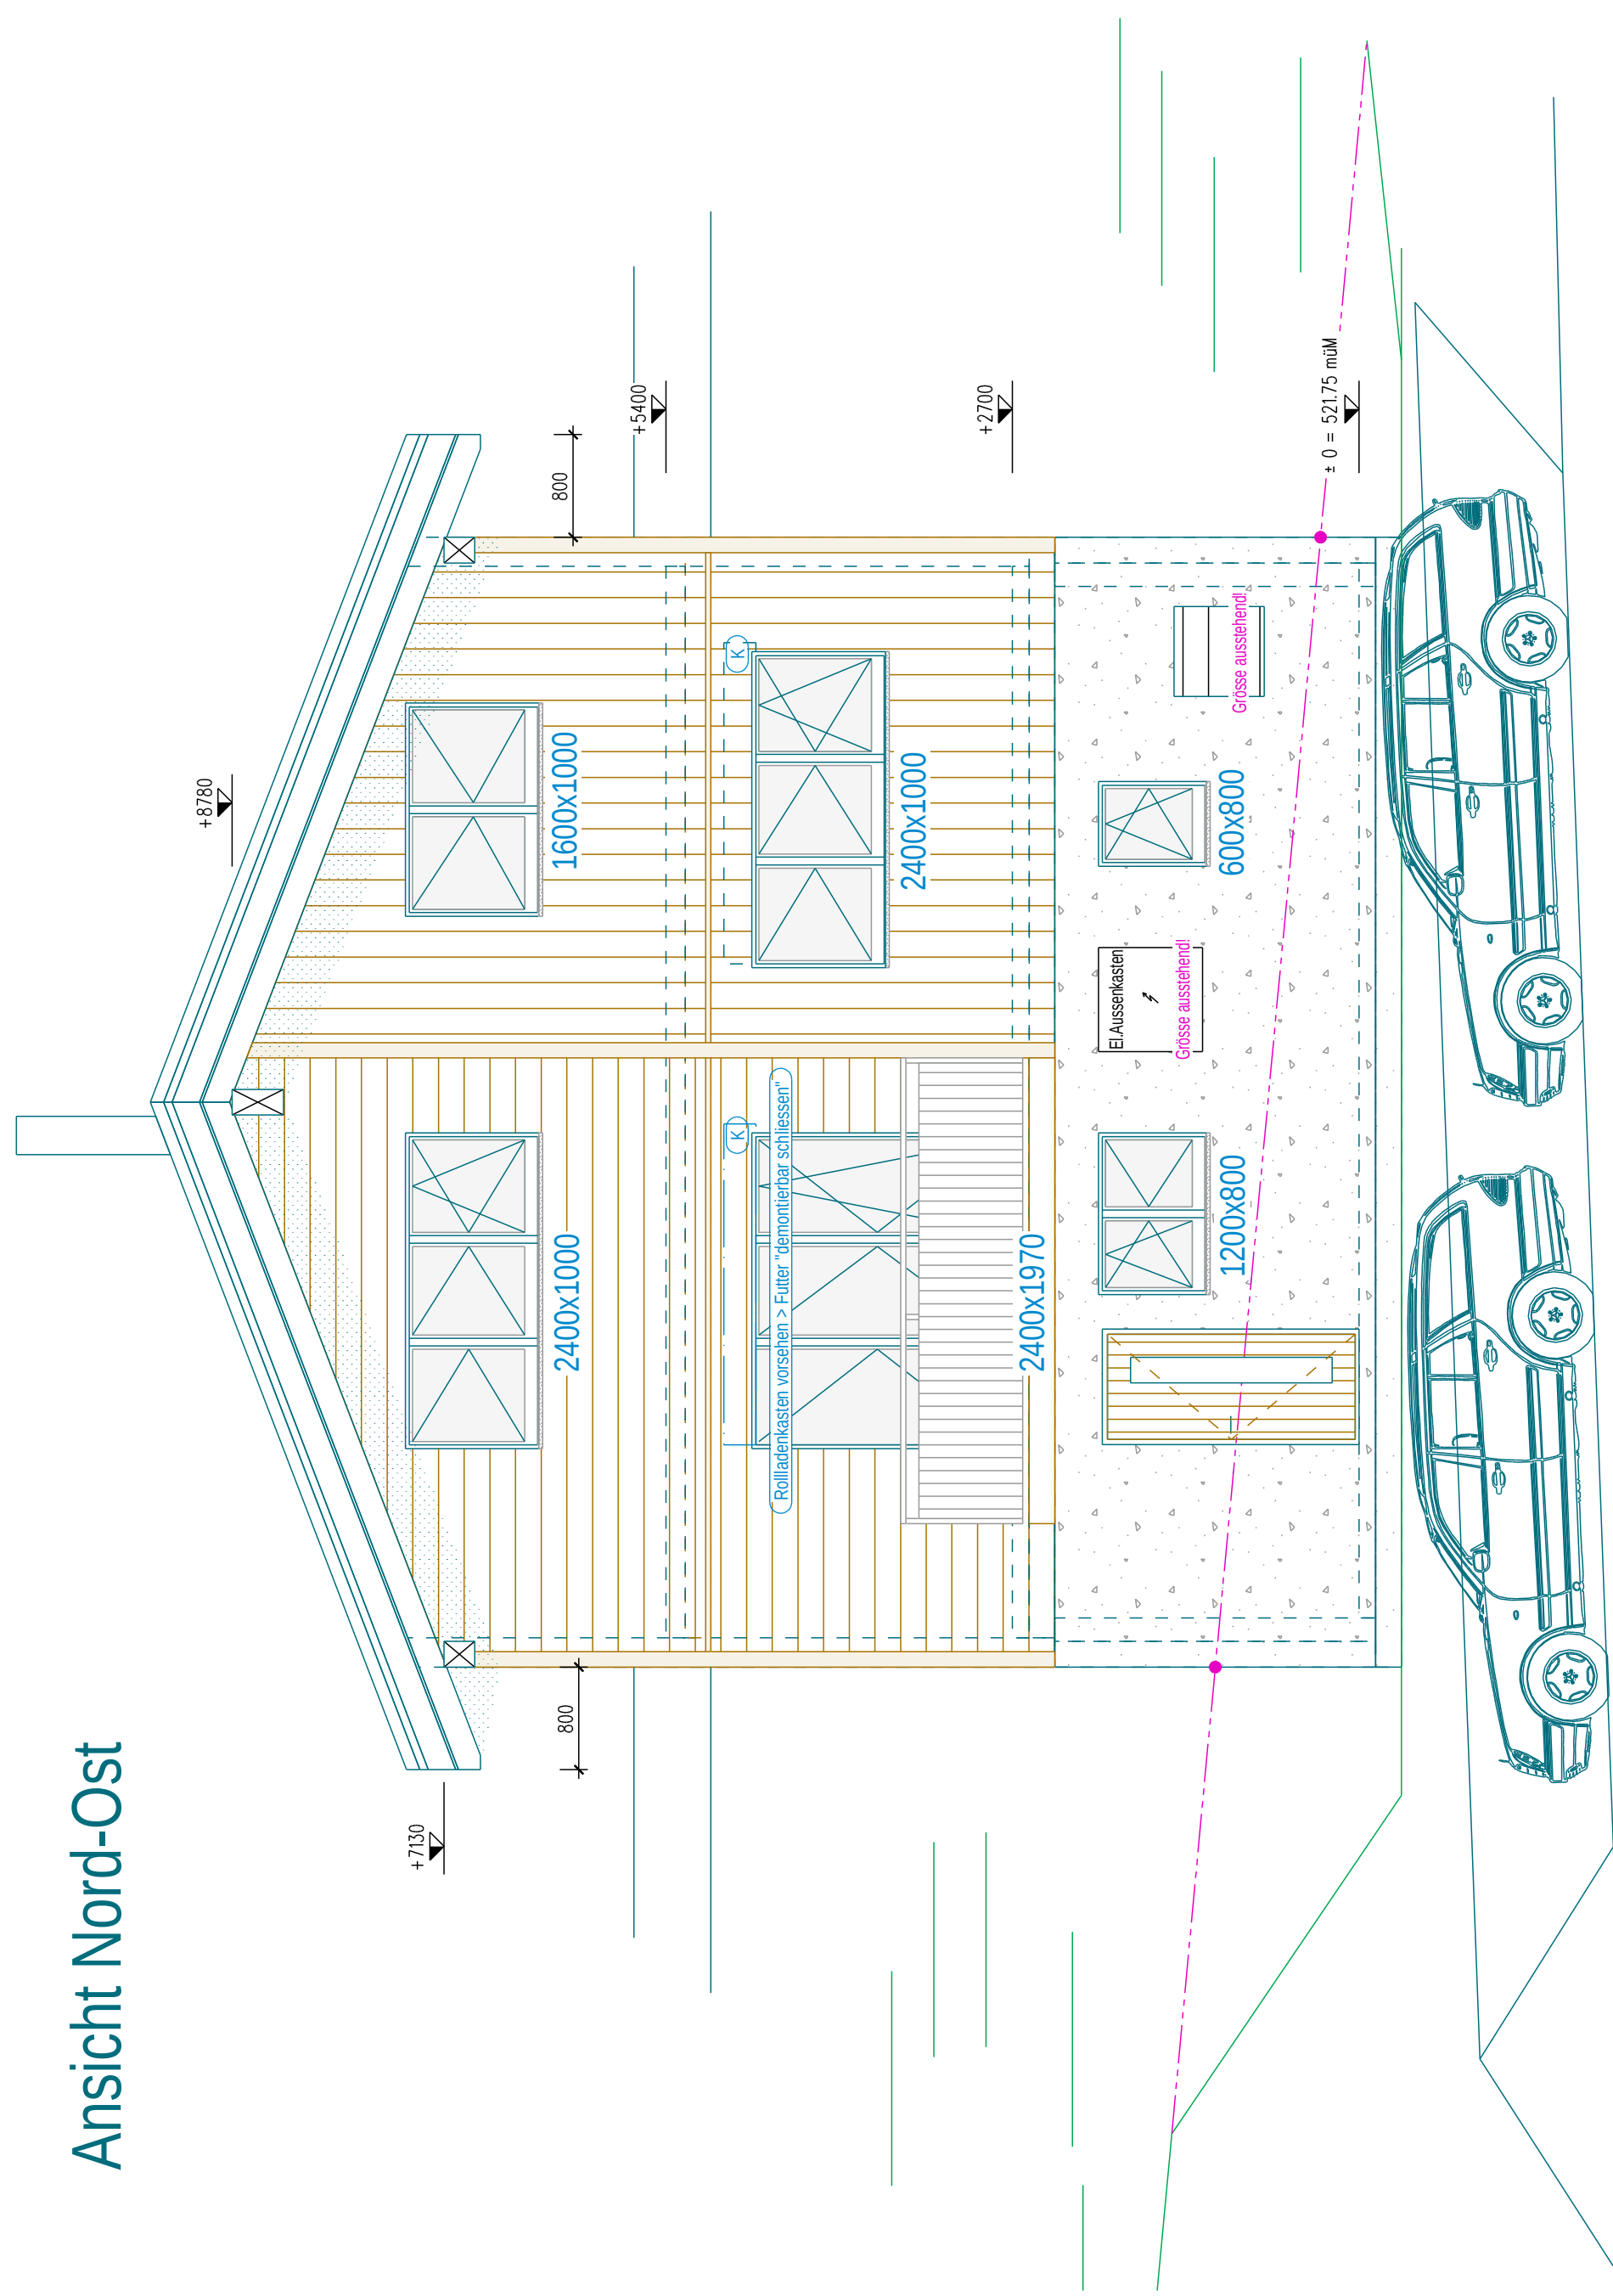

Ausführung Vorplan2

Ansichten

HOLZBAU AG
 fertighaus - blockhaus - ingenieurholzbau
 Industriestrasse 2 - 3885 mülldorf - fax: 027 928 77 70
 www.holzbaugroup.de
 holzbaugroup@t-online.de

Maß : 1:50
 Projekt Nr. : 1895
 Dat. : 03.07.2015
 Gez. : bs

Korrektur Datum: 08.07.15
 Anpassungen nach Bauprojekt
 Besprechung mit Bauherrn

Architekt: Holzbaugroup AG, Mülldorf

15.07.15 Anpassung nach Bauprojekt

Besprechung mit Bauherrn

Elementbau

INNENWANDAUFBAU OG+DG 145mm

Fermacell 12.5mm mit Vollabrieb 1.5mm
 Ständer 120mm (Mineralwolle 80mm)
 Fermacell 12.5mm mit Vollabrieb 1.5mm

INNENWANDAUFBAU UG 150mm

Kalksandstein sicht 150mm

AUSSENWANDAUFBAU Teil Holzbau (Von Aussen nach Innen)

Äussere Verkleidung
 Aussenschalung Lärche (gehobelt), horizontal+vertikal
 Lüftungslattung 25/50mm
 OSB-Platte 15mm
 Ständer 200mm (Mineralwolle 200mm)
 Dampfbremse "Typ Holzbau"
 Fermacell 12.5mm
 Vollabrieb 1.5mm
 Eckdetail: Eckbreiter
 Fensterbank: Granit

AUSSENWANDAUFBAU Teil Beton (Von Aussen nach Innen)

Beton Typ 2 sicht belassen
 Spielraum 15mm
 Ständer 160mm (Mineralwolle 160mm)
 Dampfbremse "Typ Holzbau"
 Fermacell 12.5mm
 Vollabrieb 1.5mm

BODENAUFBAU gegen Erdreich

Zementüberzug roh 80mm
 Schutzfolie
 Bodenplatte 200mm
 Folie
 Floormate 160mm
 Flies

BODENAUFBAU UG zu OG

Bodenbelag
 Parkett EI LHD geölt oder Plättli
 Vlies
 Zementüberzug 80mm
 Schutzfolie + Bodenheizung
 Trittschalldämmung 20+20mm
 Betondecke ???mm

BODENAUFBAU OG zu DG

Bodenbelag
 Parkett EI LHD geölt oder Plättli
 Vlies
 Zementüberzug 80mm
 Schutzfolie + Bodenheizung
 Trittschalldämmung 20+20mm
 Schalung 20mm kl.Fas
 Balkenlage sicht


BODENAUFBAU Flachdachbalkon

Gartenplatten ca 30mm
 Stelzlager höhe???
 Flachdachabdichtung
 OSB im Gefälle
 Balkenlage mit Dämmung 200mm
 Dampfbremse "Typ Holzbau"
 Lattung
 Tüfer TA


Dachaufbau DG

Dachblech: Titan- Zink
 Ziegel Swiss TL 10 (braun)
 Ziegellattung 27 x 50mm
 Konterlattung 80/60 (Höhe)mm
 Sarnatex verschweisst
 Wärmedämmung 200mm
 Sarnavap 1000 R rutschfest
 Dachschalung 20mm kl.Fas
 Sparrenlage sicht
 Dachgesimse Fl/TA

Längsschnitt

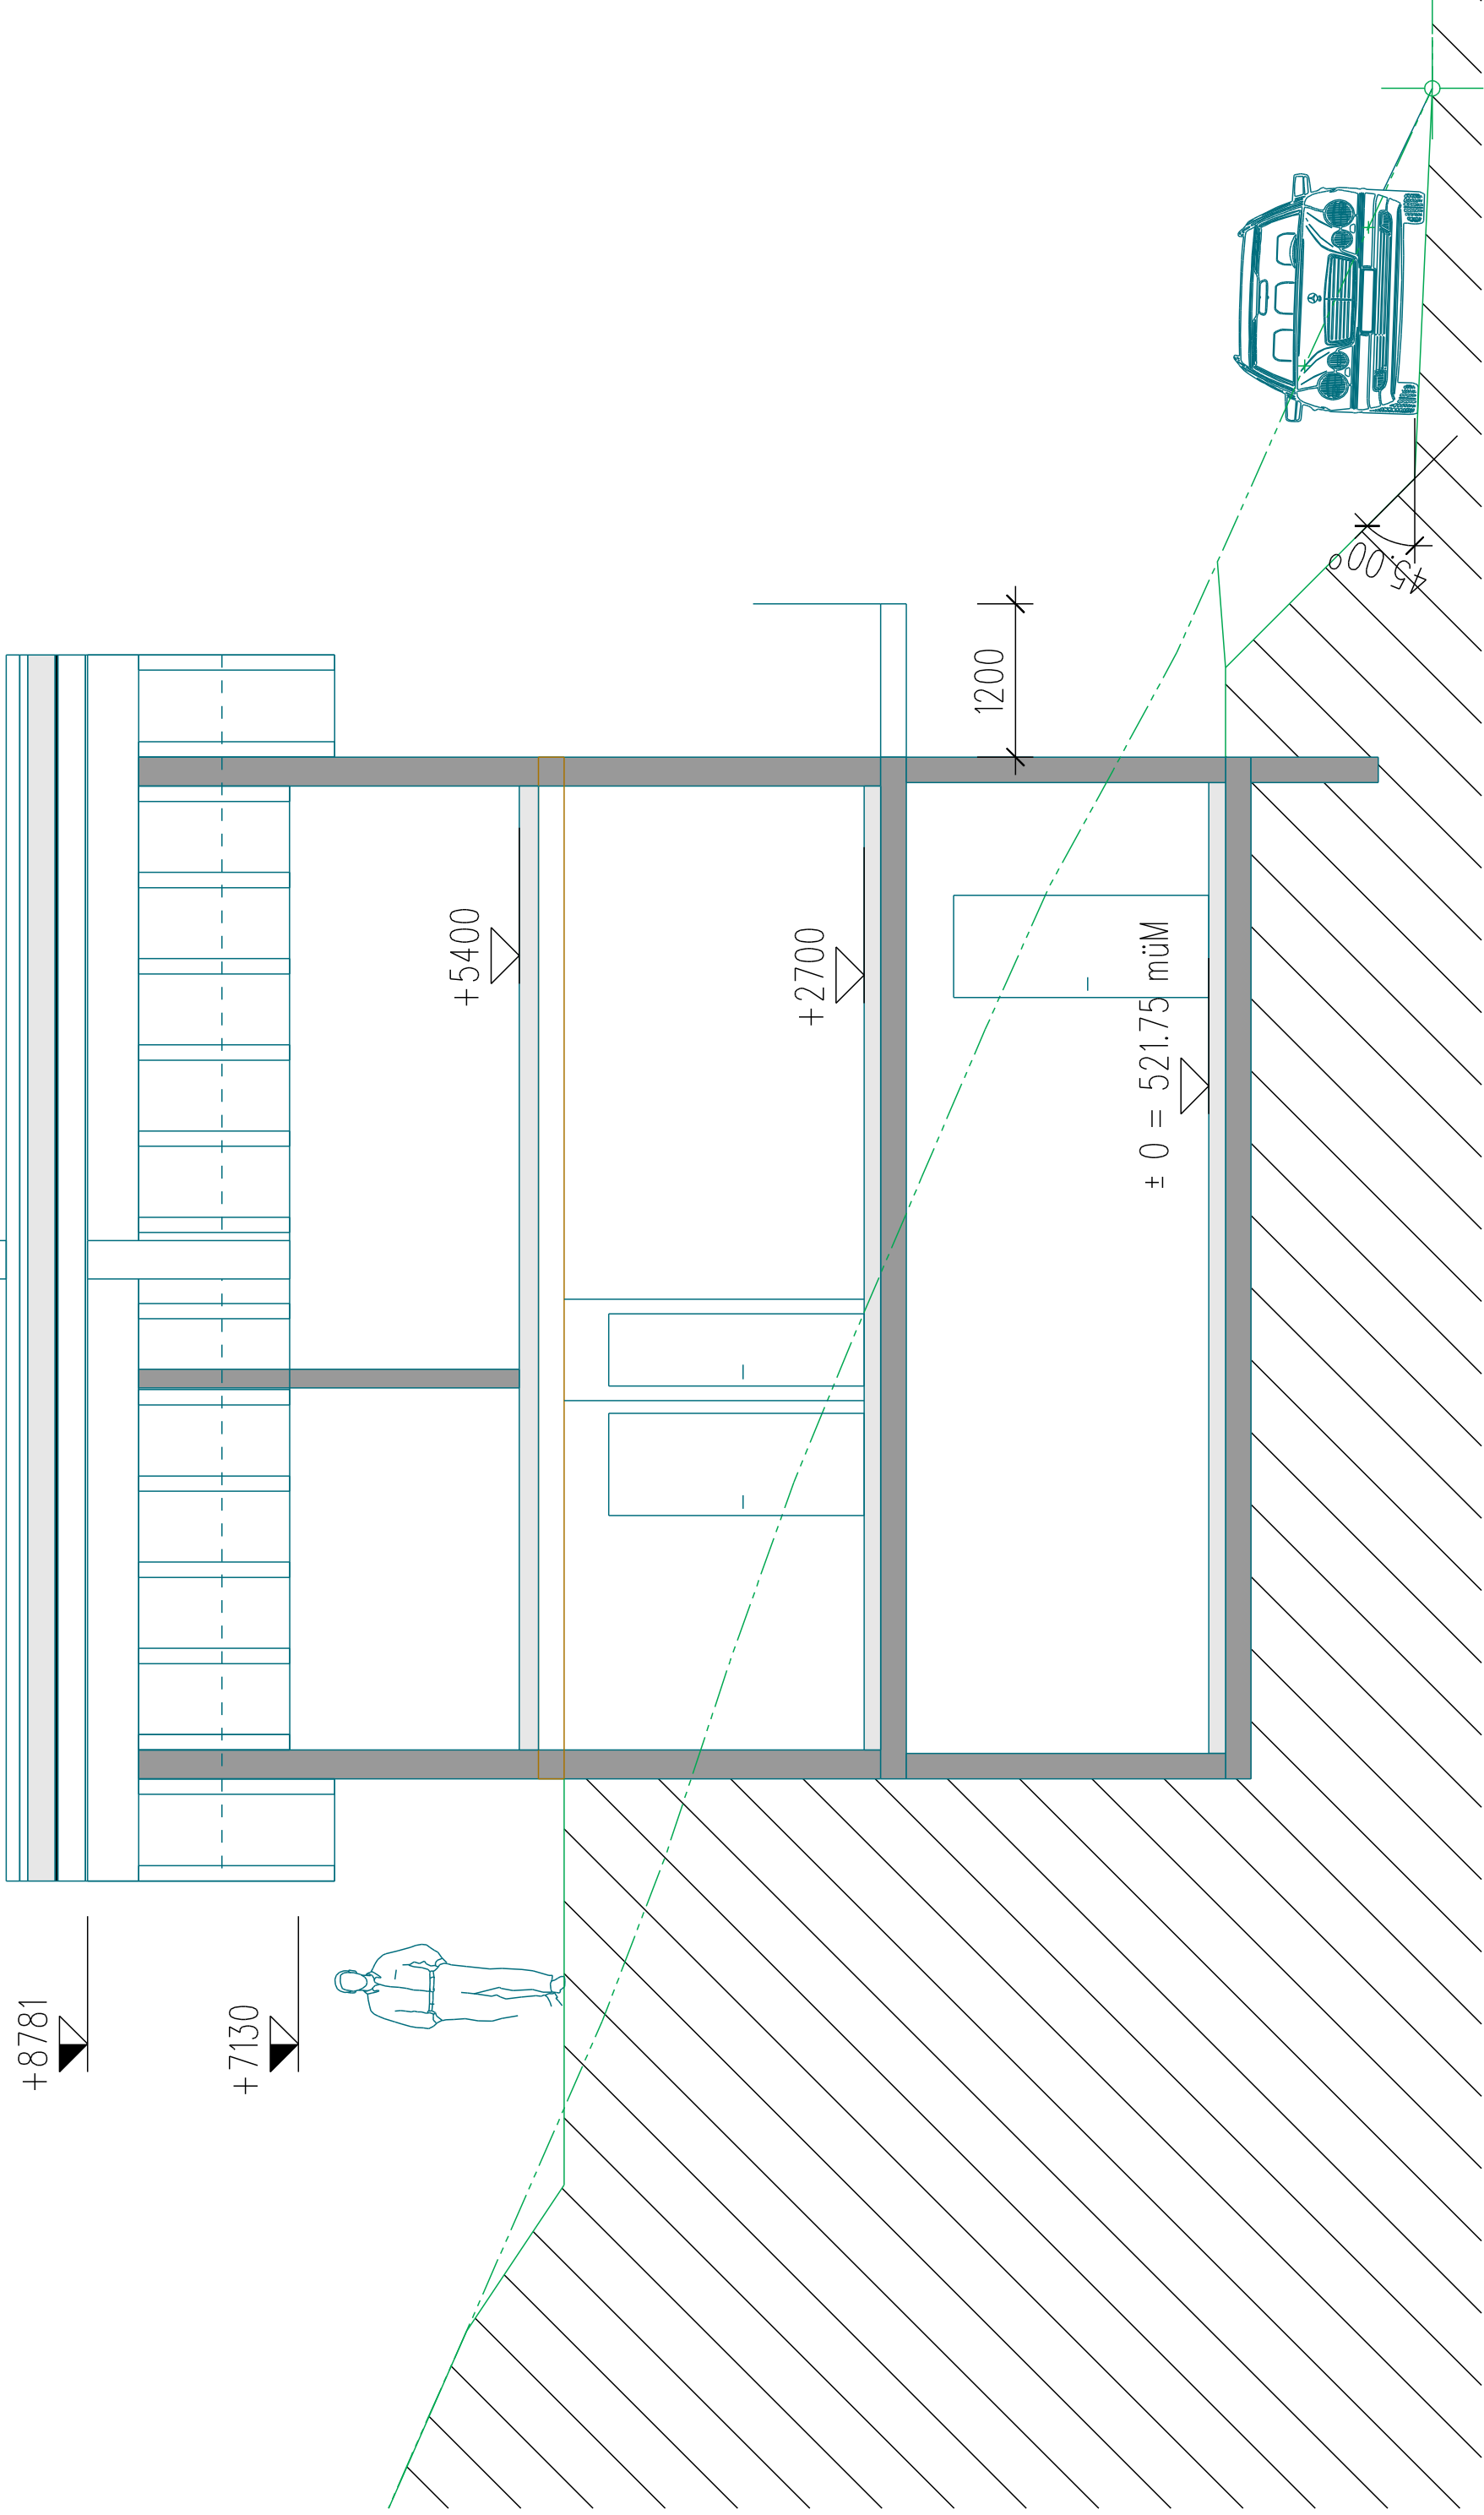

Querschnitt

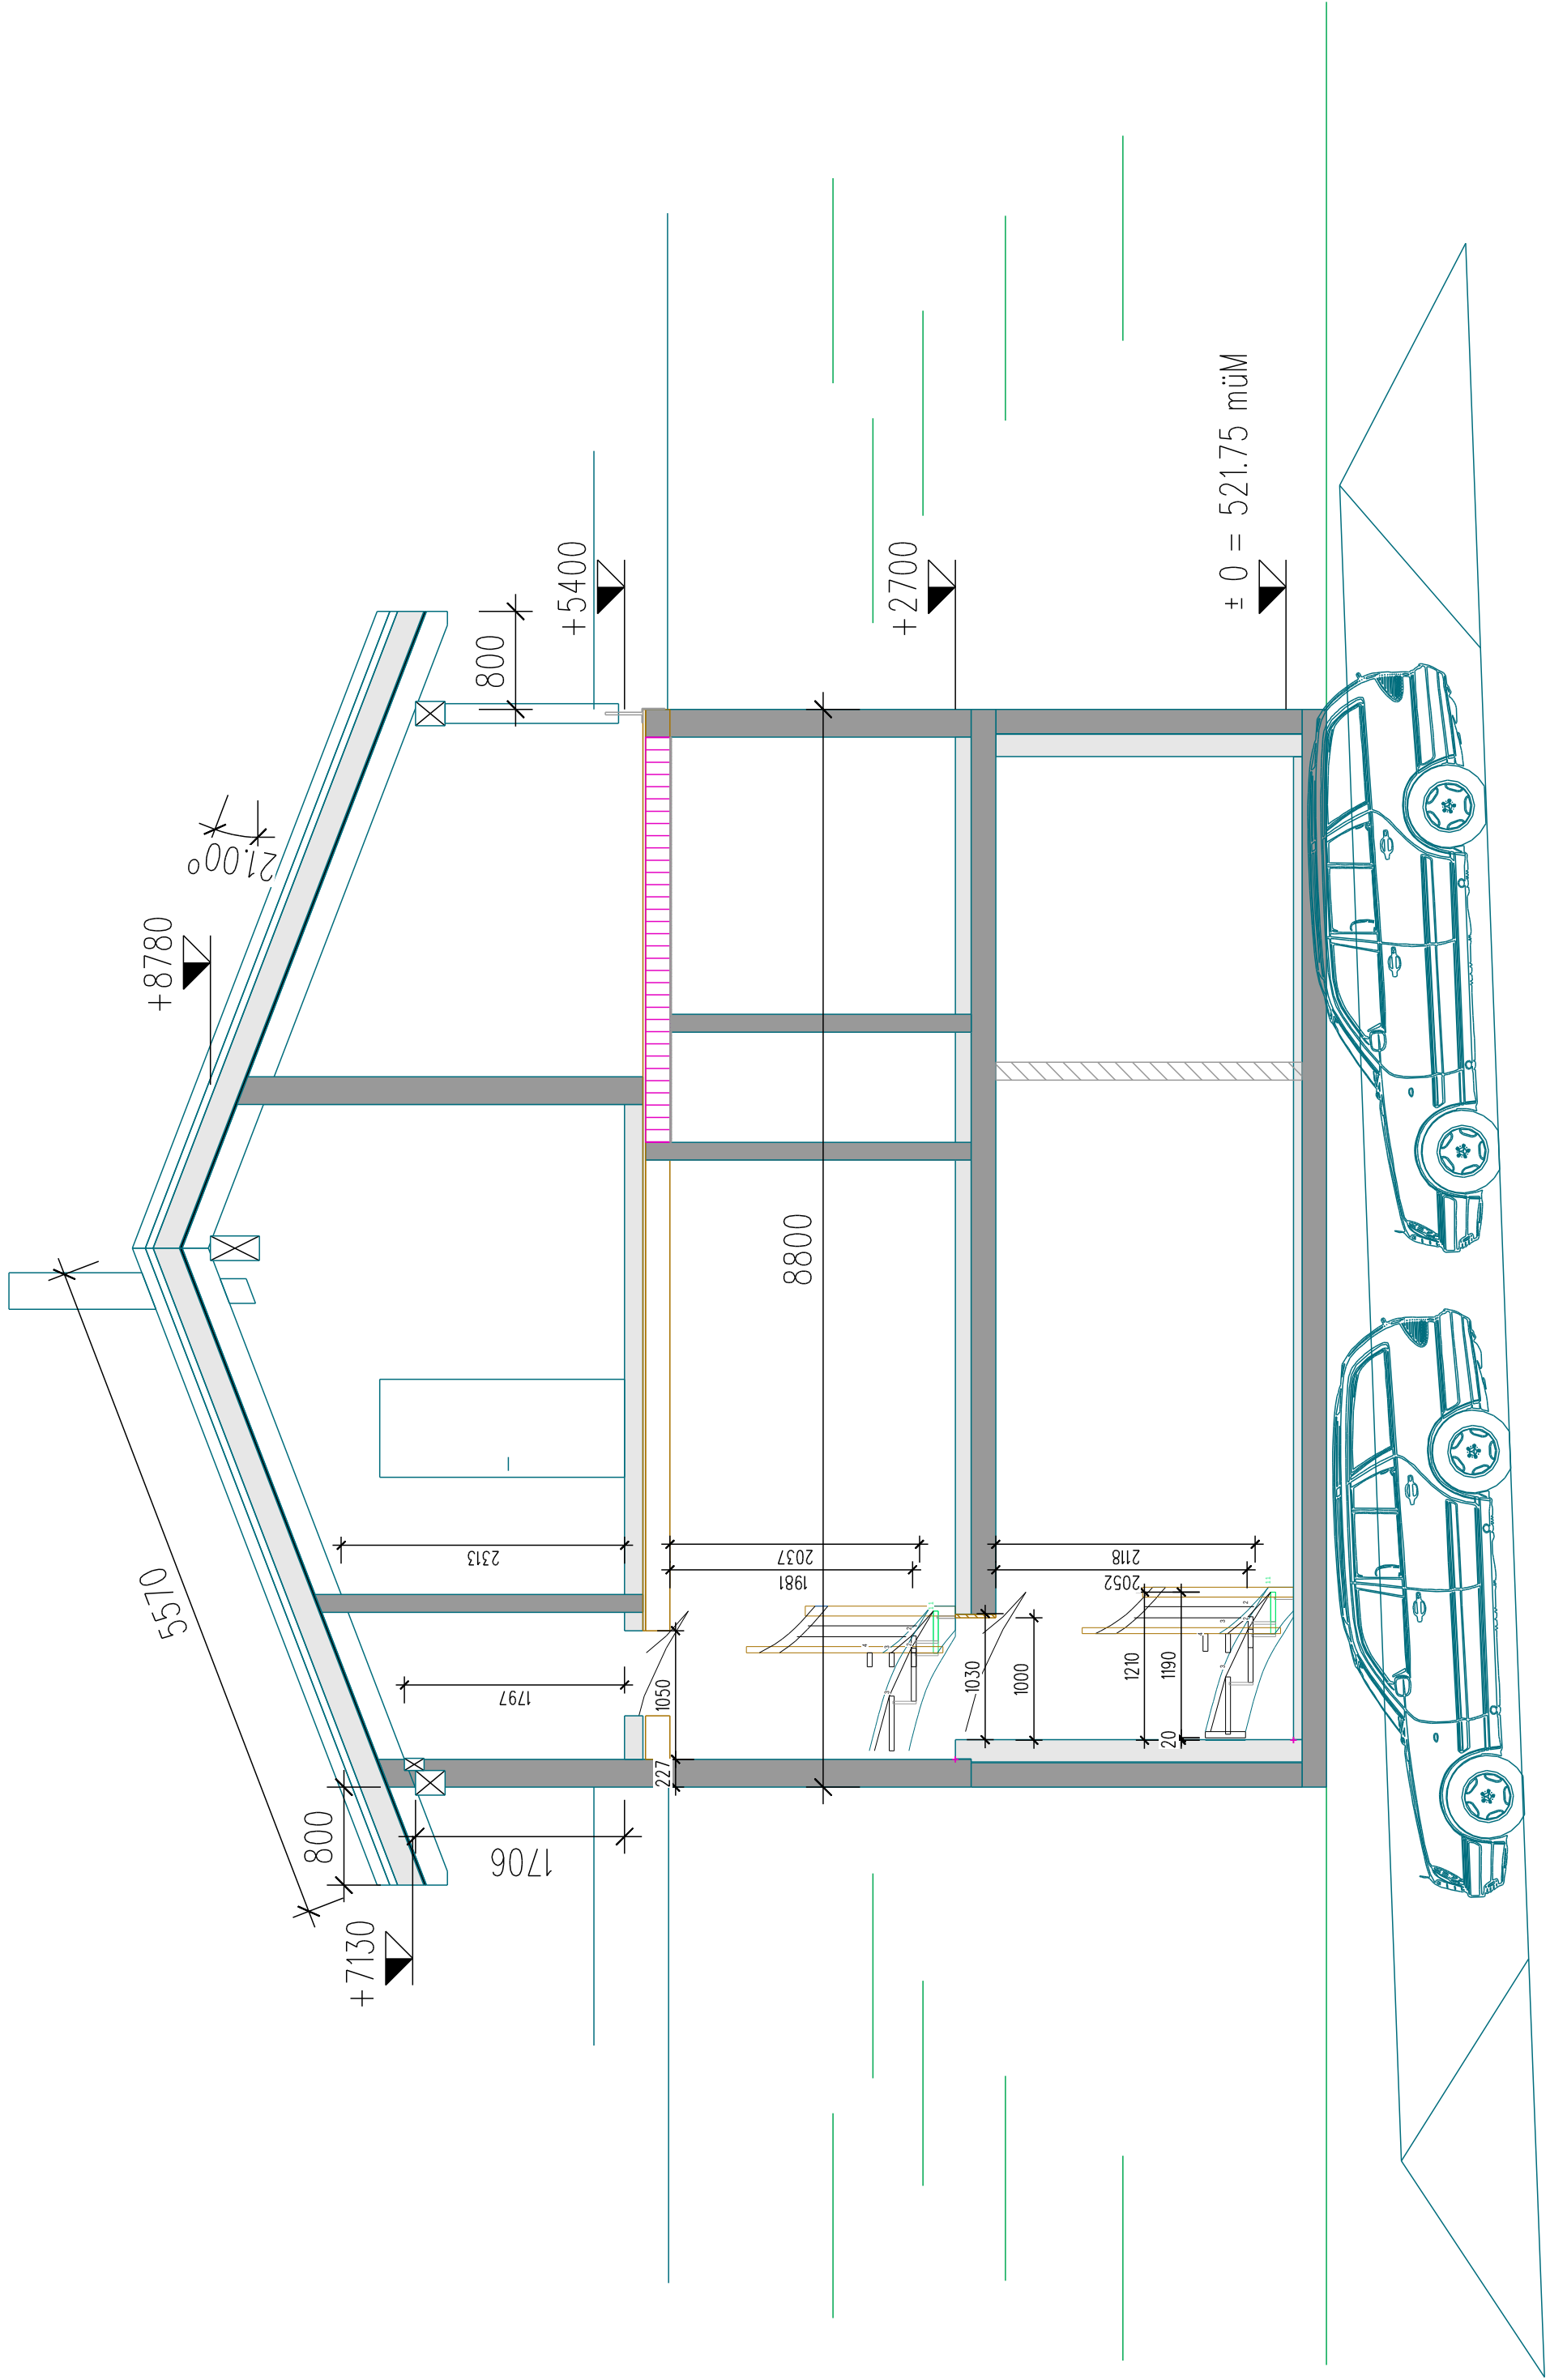

Ausführung Vorplan2

 HOLZBAU AG fertighaus - blockhaus - ingenieurholzbau Industriestrasse 2 - 3885 müll - Tel: 027 528 77 70 www.holzba.ch					
				Maß: 1:50	
				Projekt: 1895	
				Dat: 03.07.2015	
				Gez: bs	
Korrektur Daten: 08.07.15 Anpassungen nach Basispro		15.07.15 Anpassung nach Besprechung mit Bauherrschaft		Architekt: Holzba AG, Mörel-Flät	

