




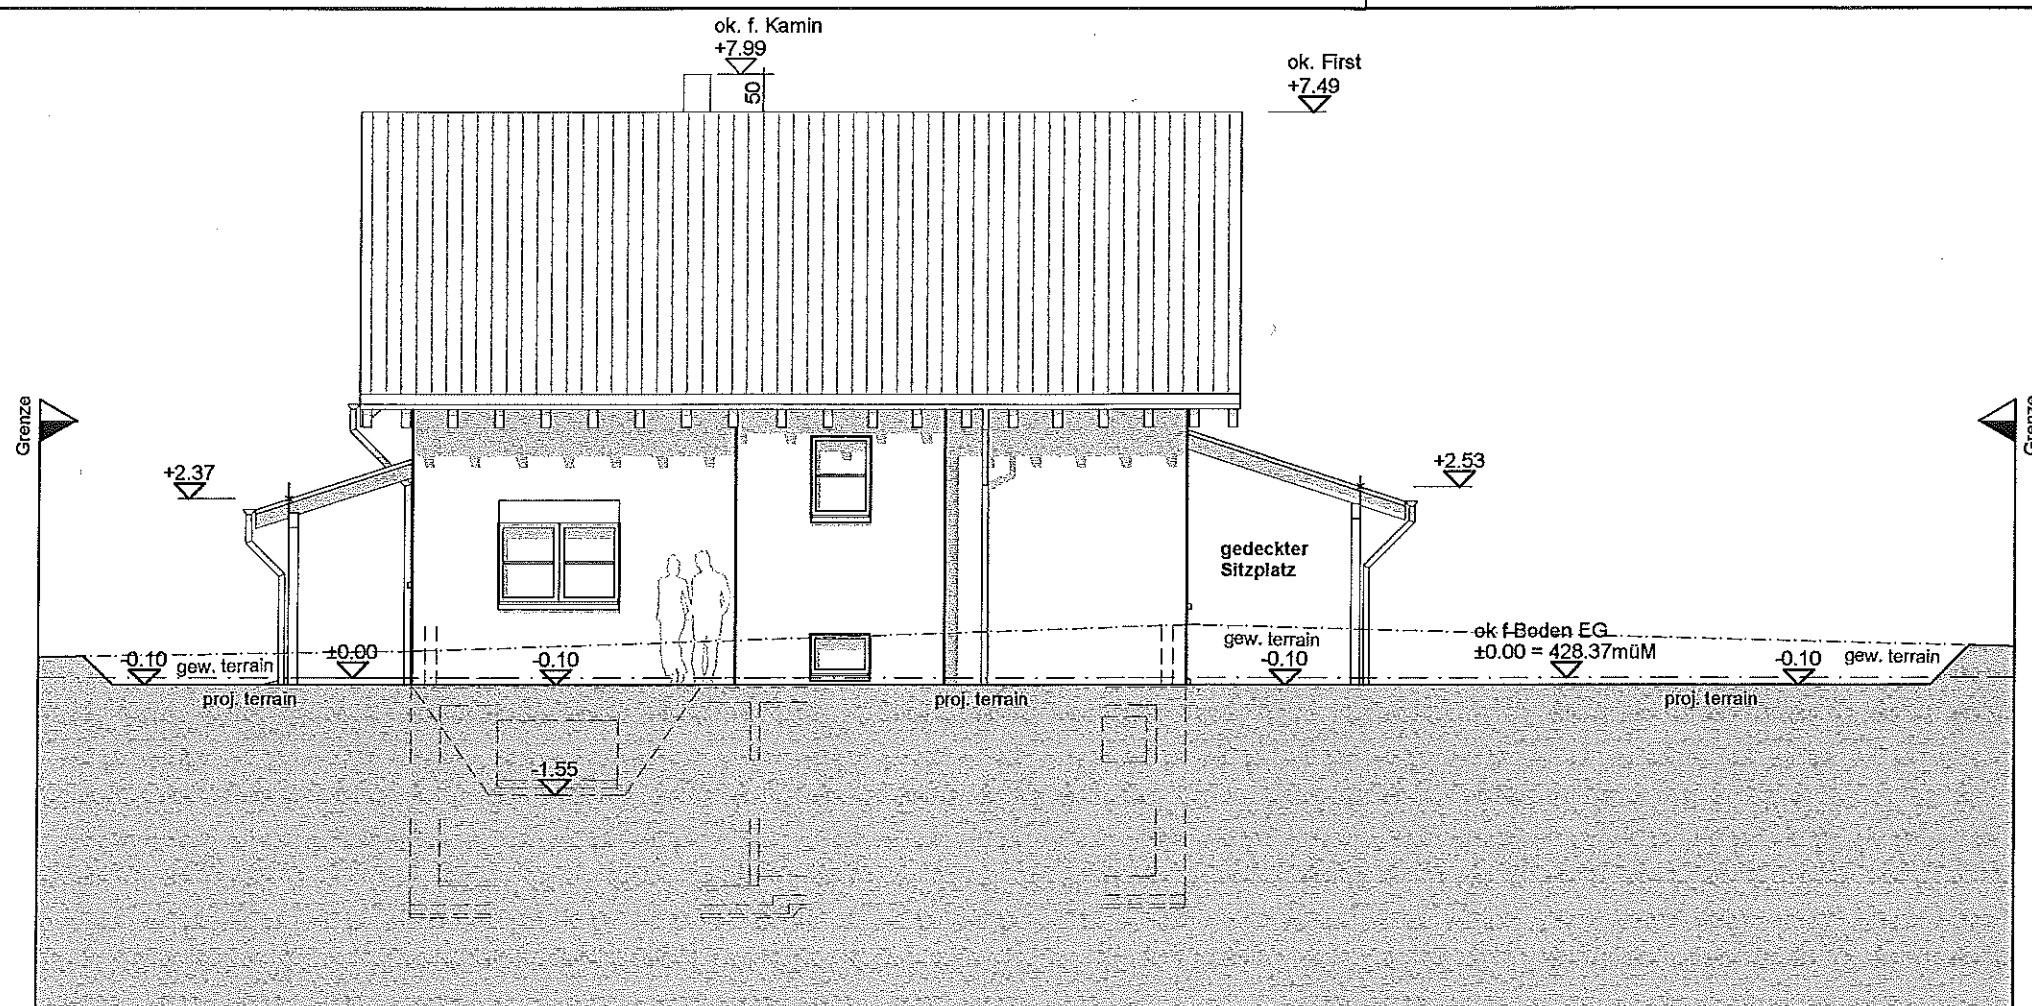


Nordfassade

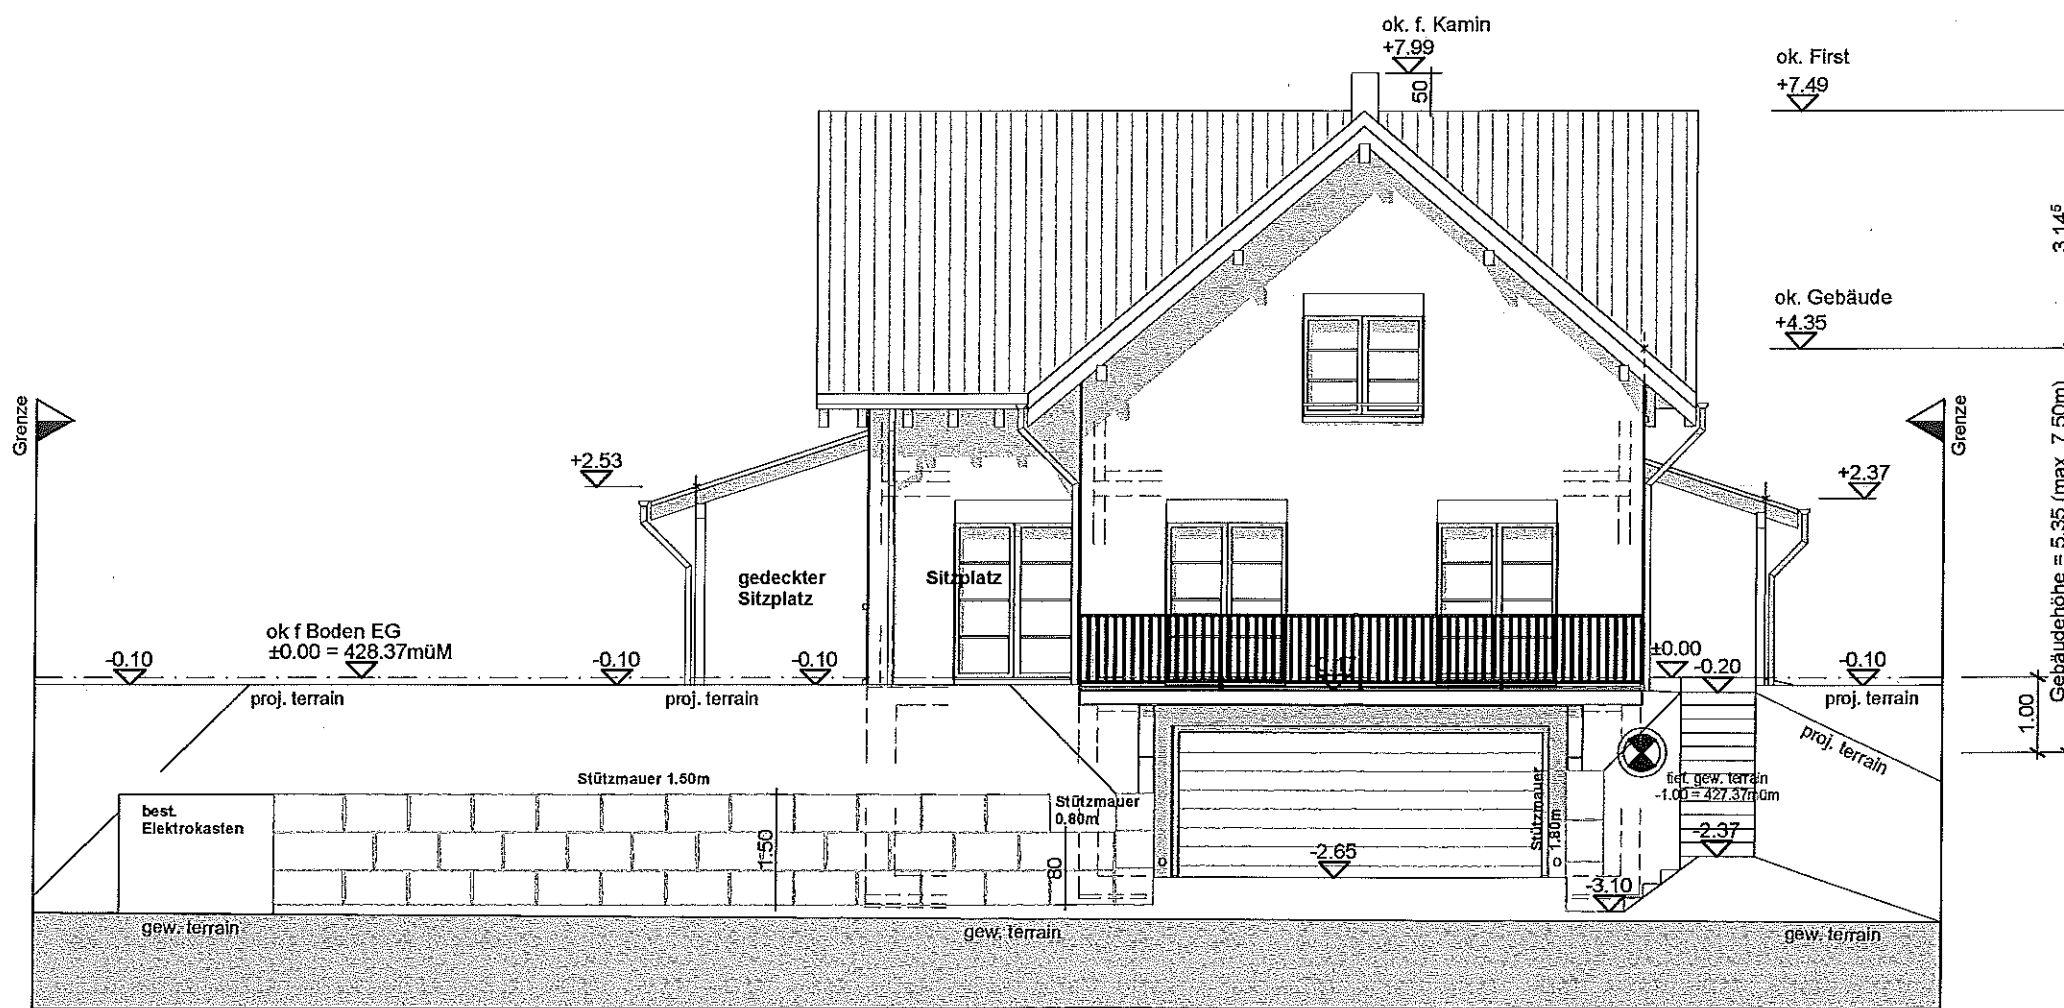

Südfassade

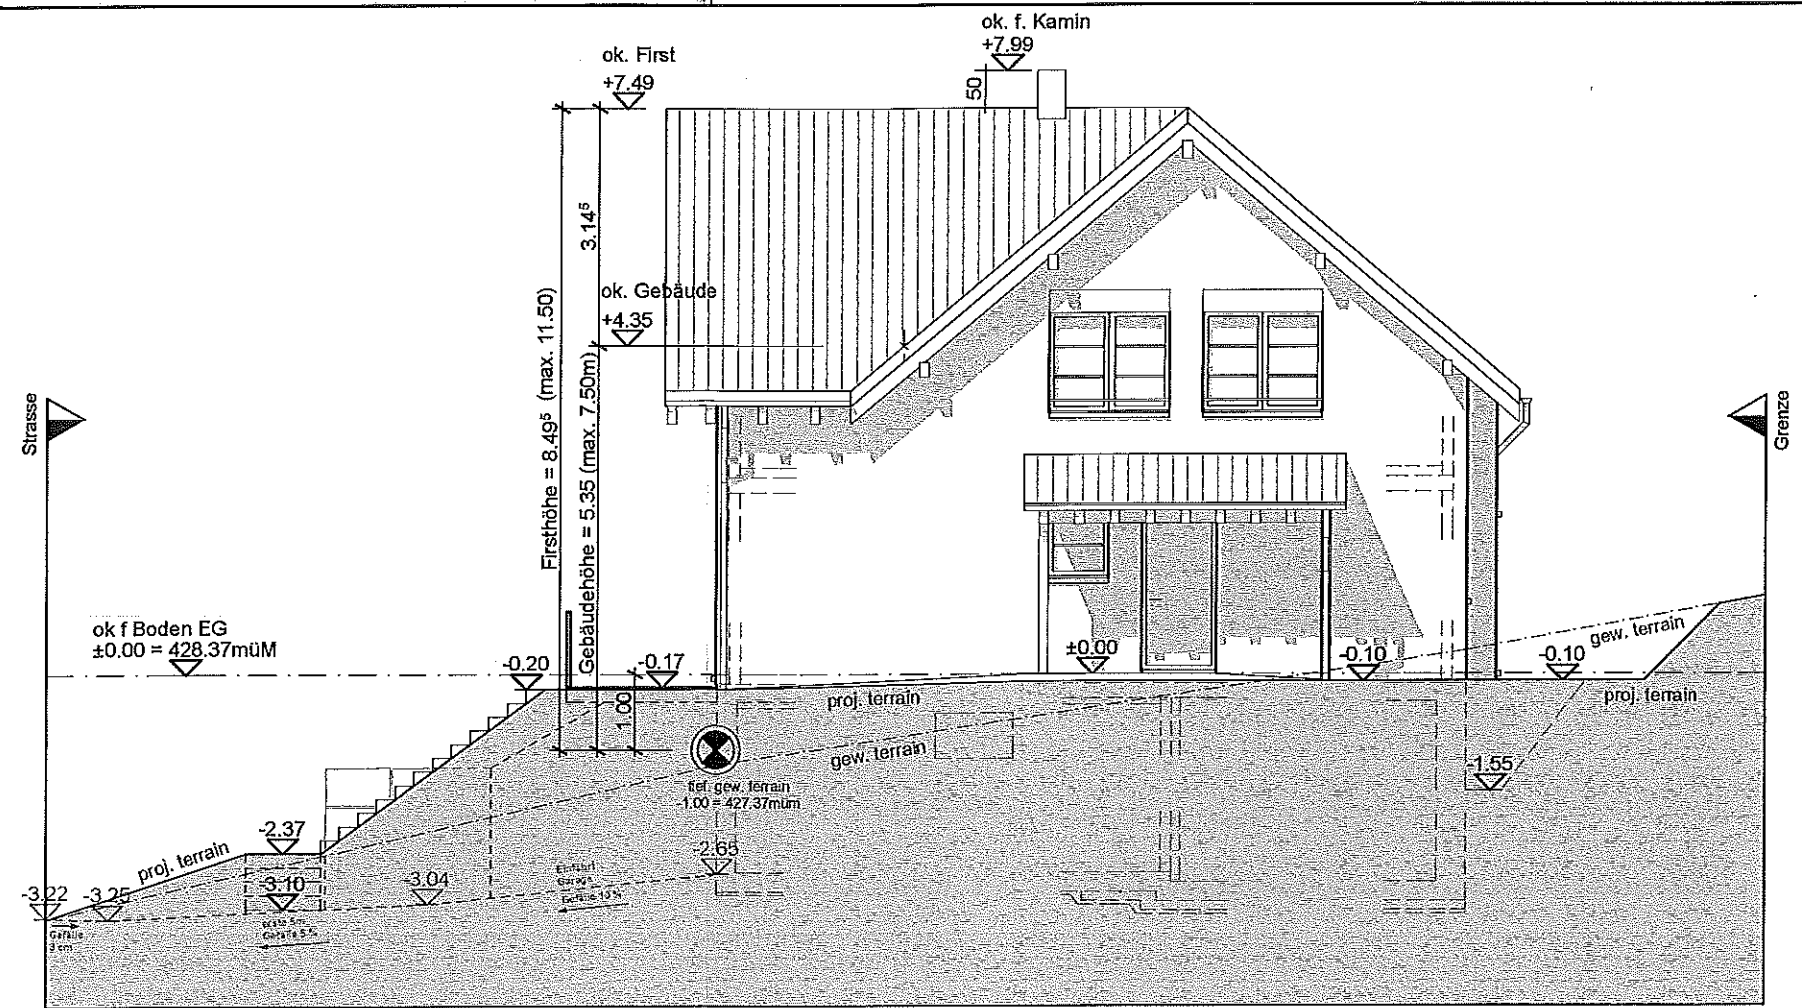

Ostfassade

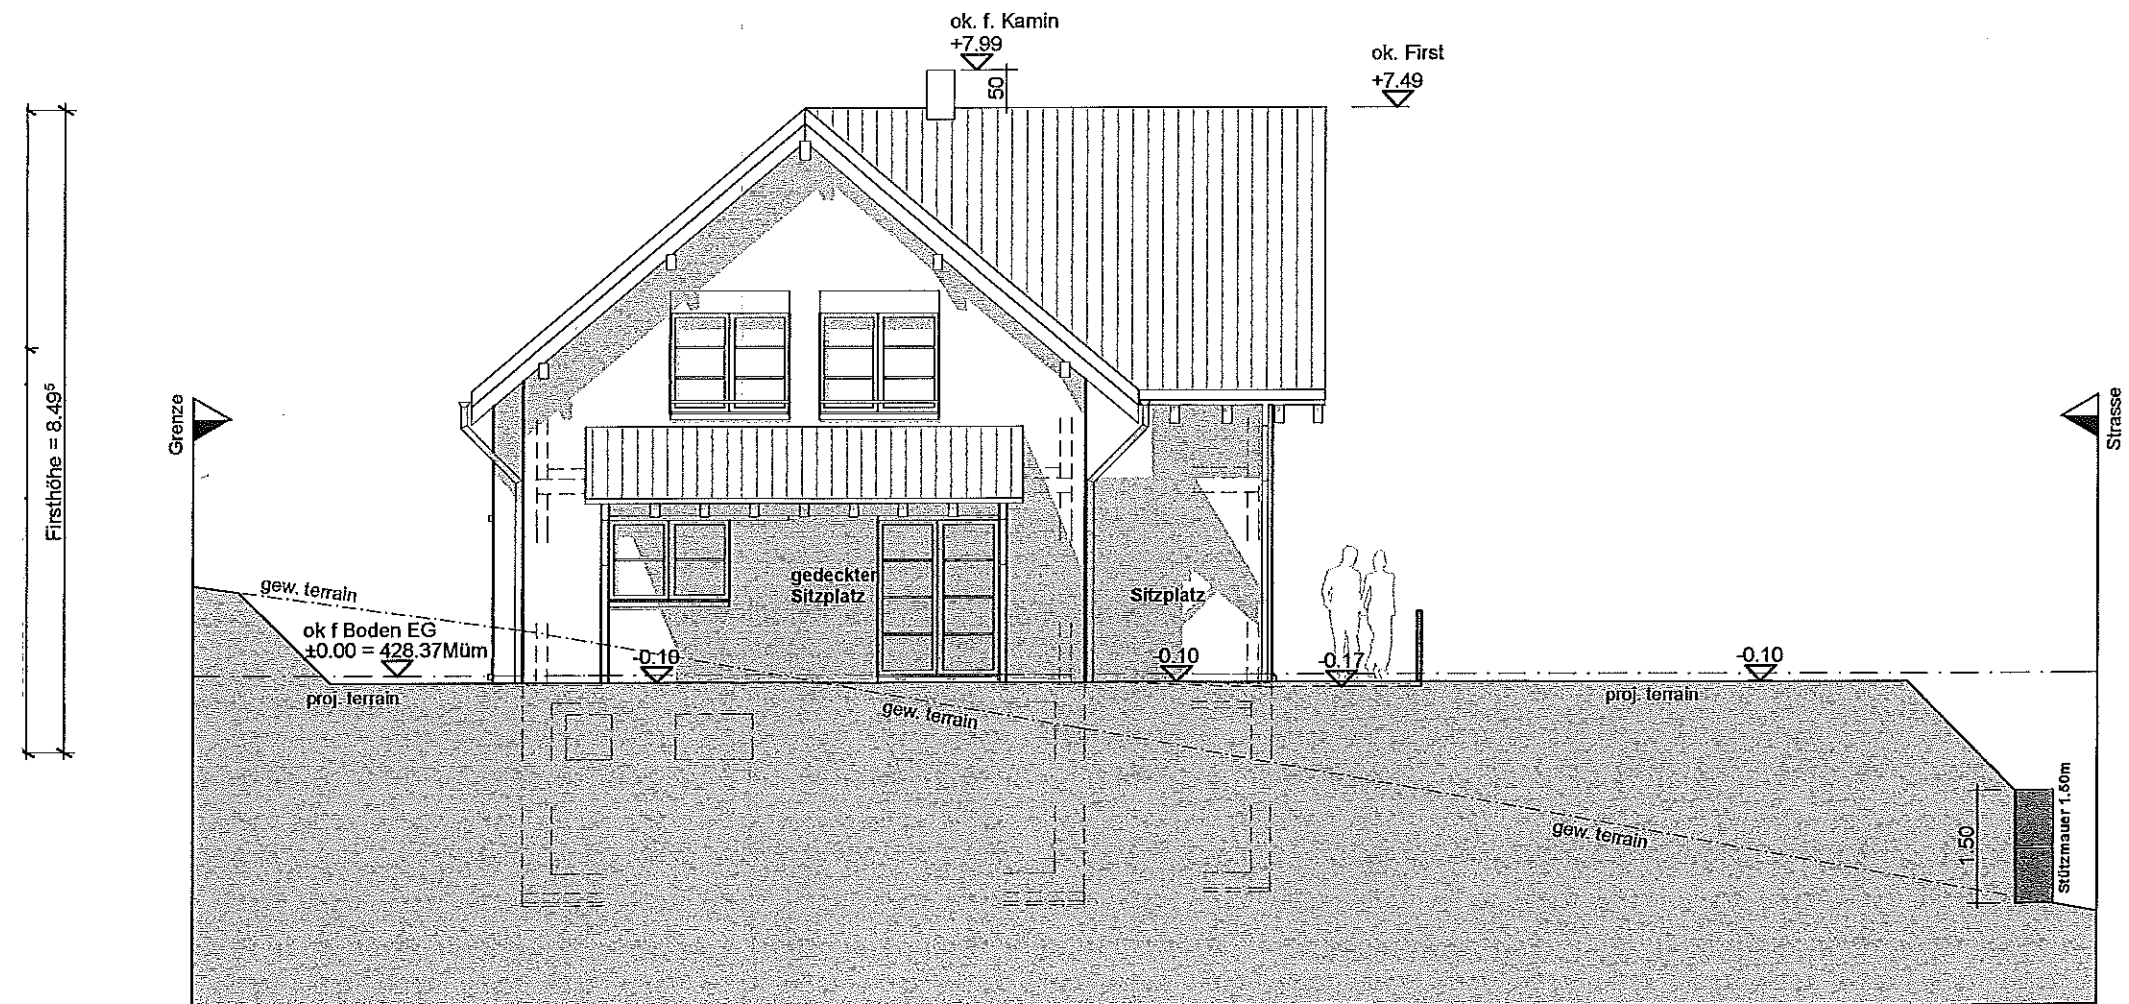

Westfassade

