



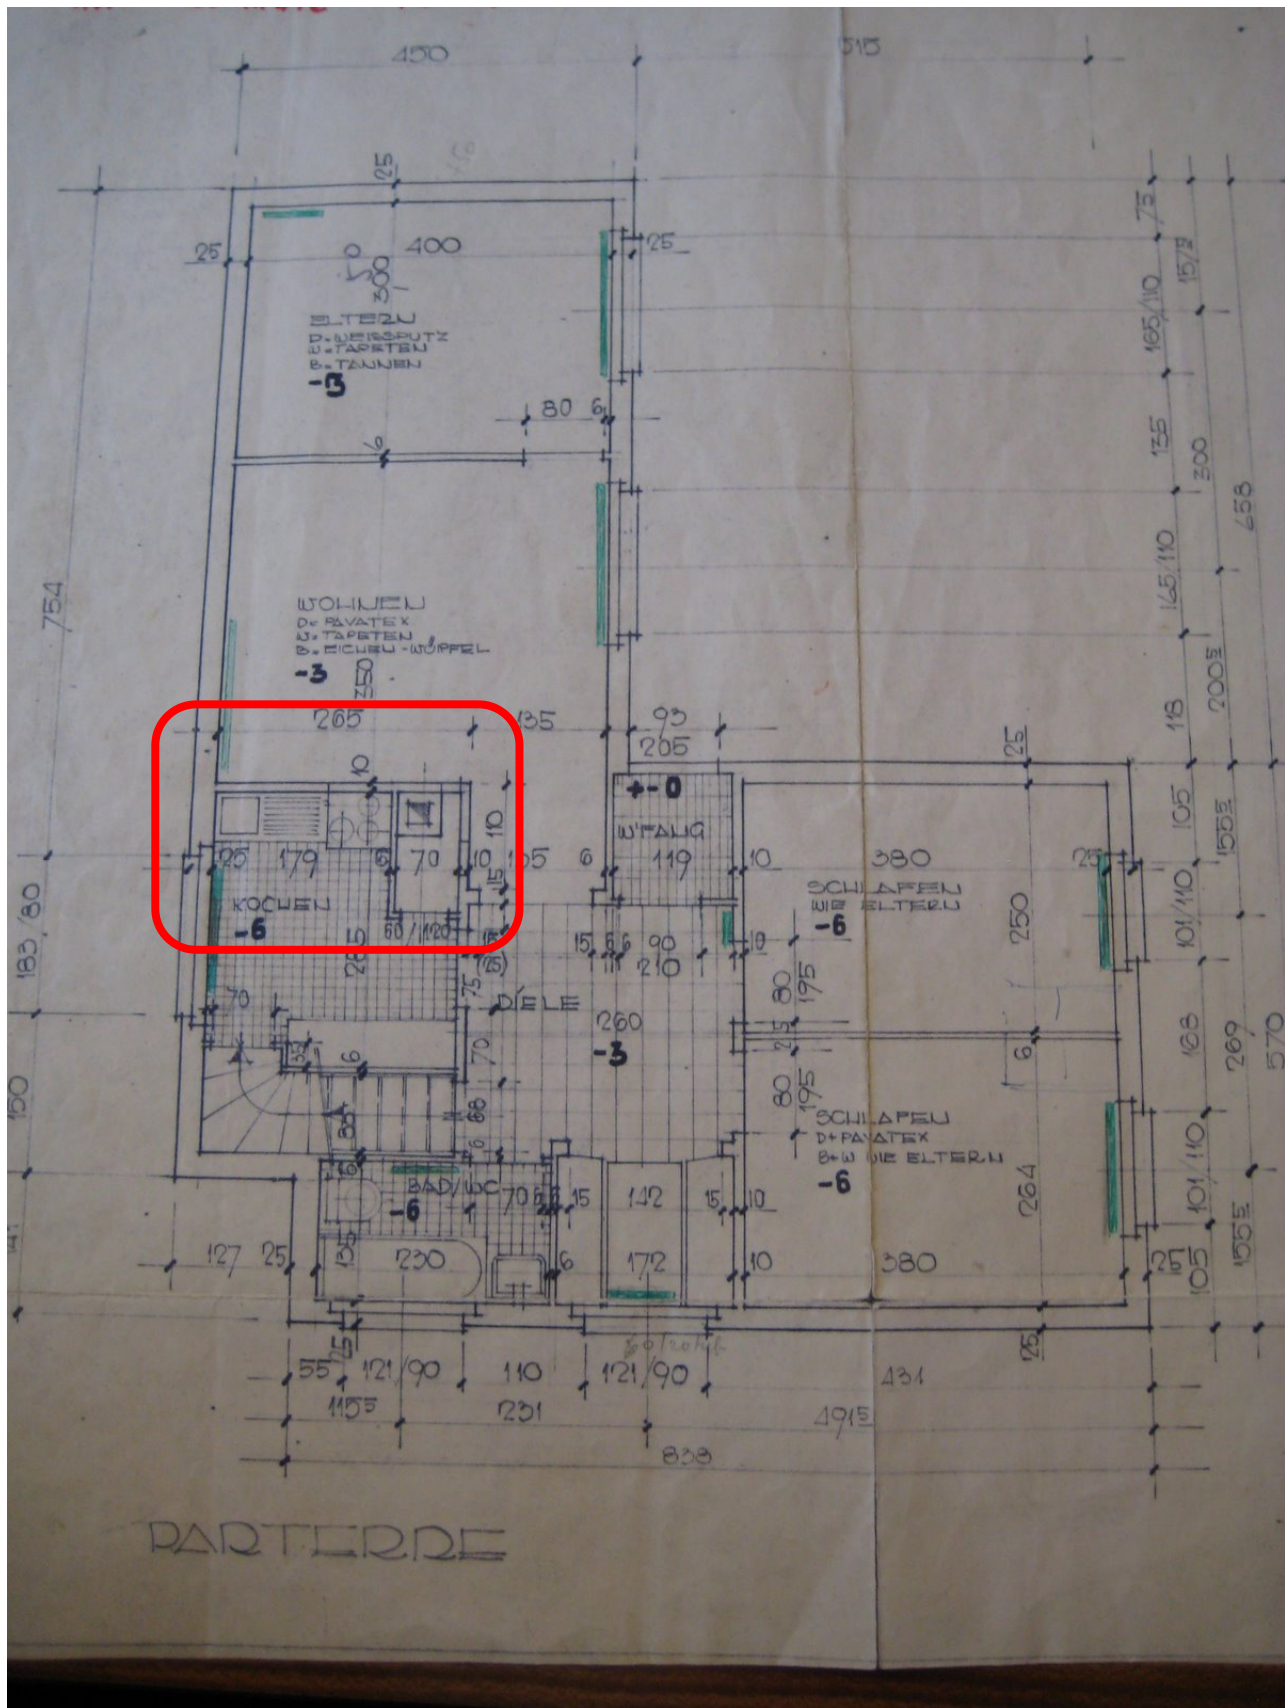

Grundriss Parterre

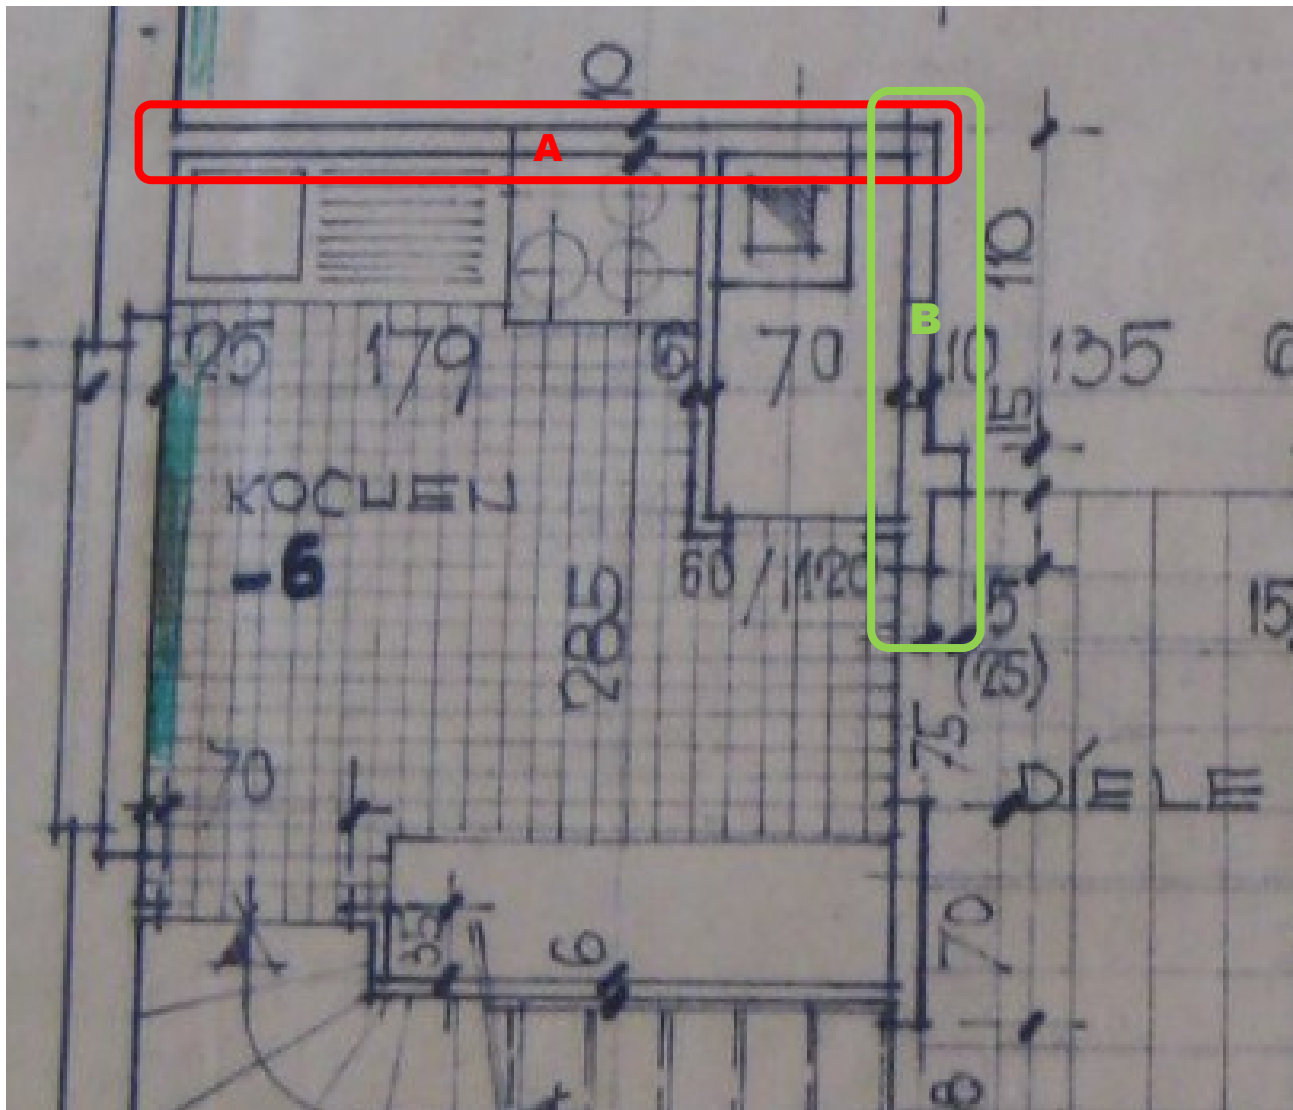

Wand A und Wand B sollen entfernt werden