



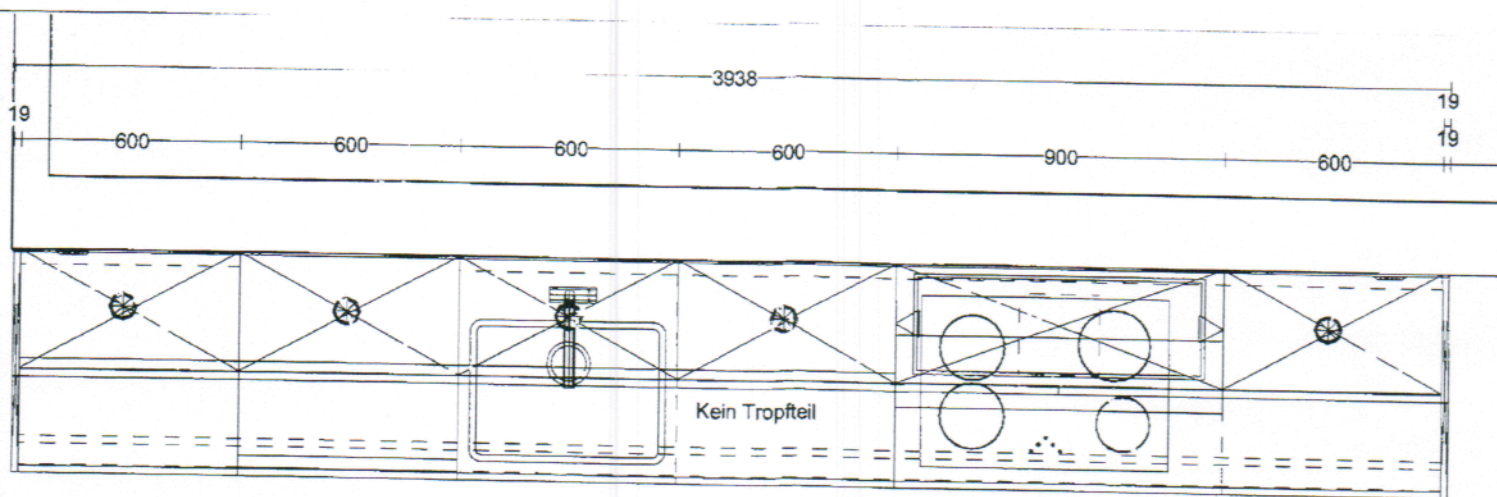


Haus A / Whg. 3B-01.02 Studer

Erhöhte schallhemmende Montage
inkl. Blumotion

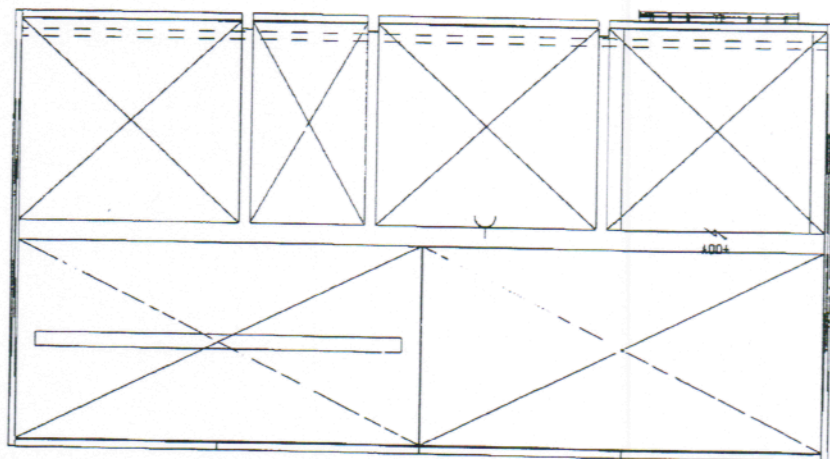

Die Installationen basieren
auf den Offert- Küchenplänen.
Verschiebungen und
Änderungen durch den
Käufer erfolgen zu Lasten der
Käuferschaft.

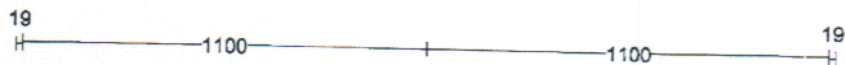

Direkt 400V 1100/1927

Steckdose 110/1297

Kunde: Frutiger AG Generalunternehmung
Frutigenstrasse 37, 3601 Thun
Objekt: Butterzentrale Emmi Luzern Vertrag Nr. 44 / Proj. Nr. 111 Landenbergstrasse 1-11
6005 Luzern
Darstellung: Vermassung und Layout dieser Darstellung sind verbindlich. Details und Farben können von Zeichnung abweichen.
Verbindliche Ausführung gemäss Auslage in unserer Ausstellung oder Bemusterung.
Massstab: 1:20

Beze
Plan-
Sachl
Verki
geze