


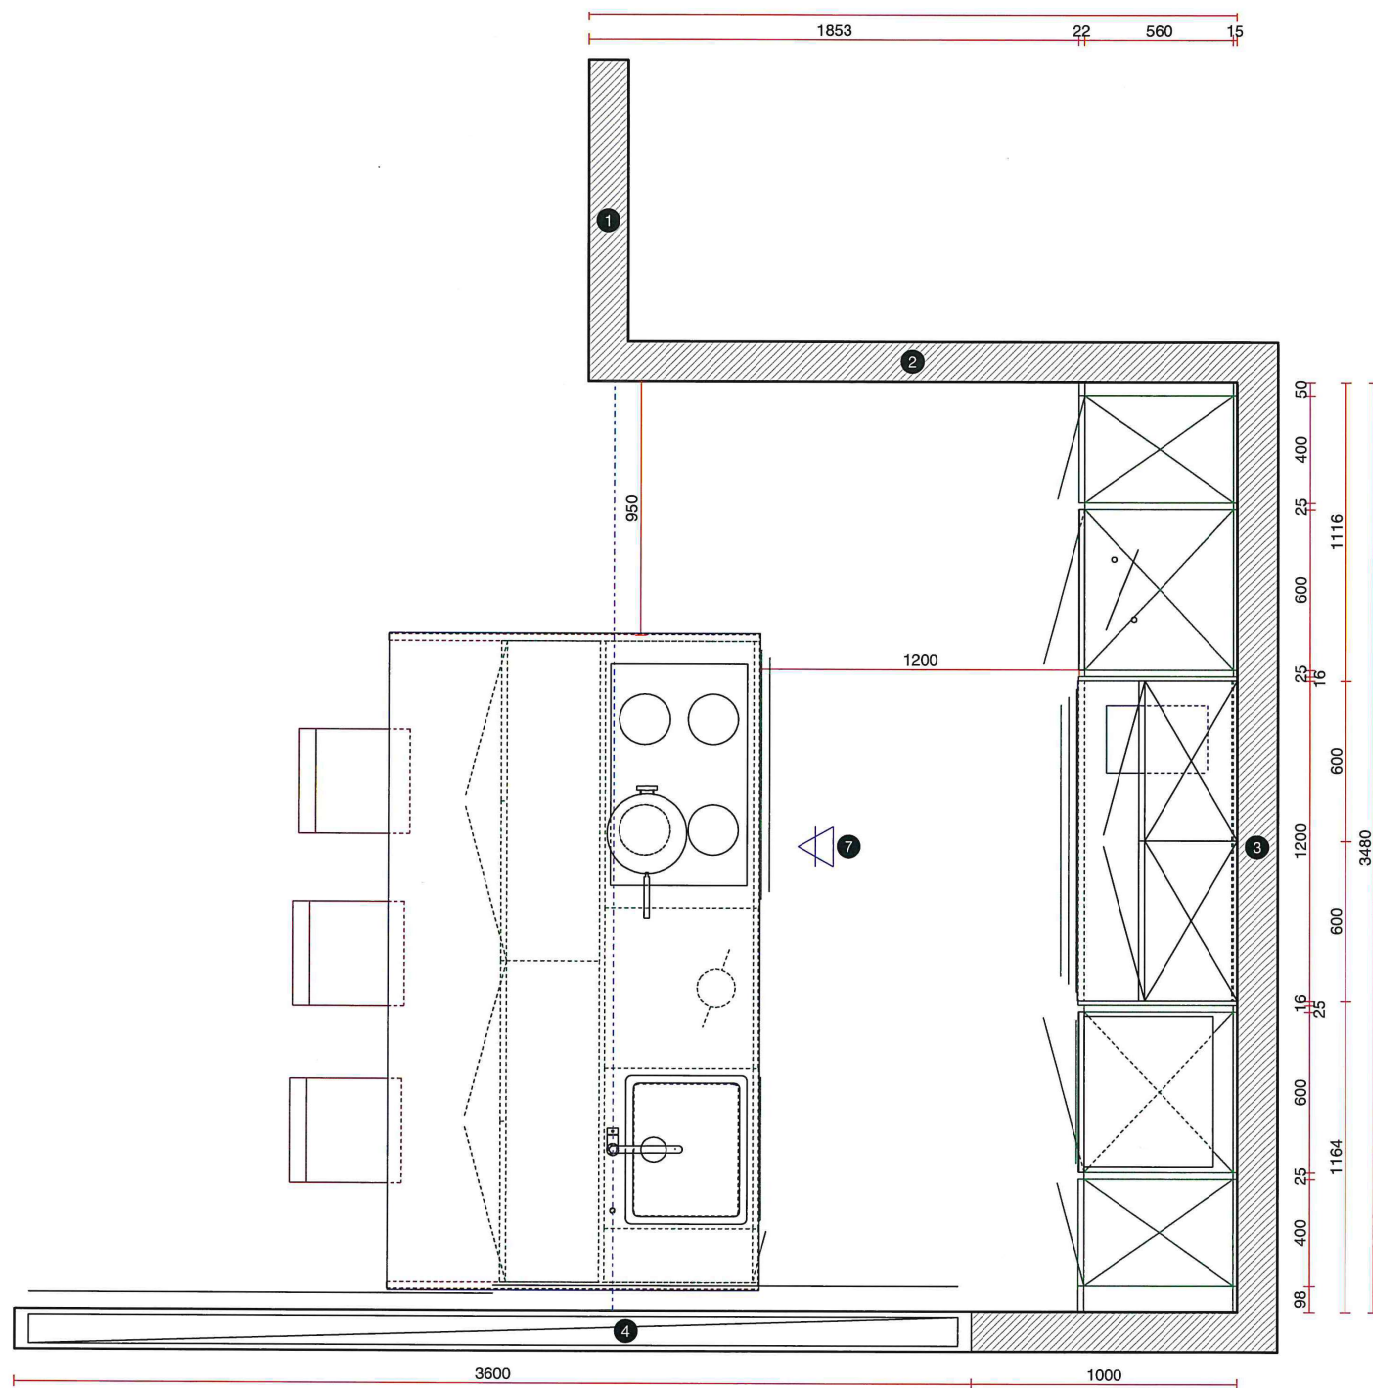

Massstab: 1:20 (A3)

SCHEDLER AG
Industriering 3
9491 Rugell FL
Tel.
Fax

Projekt-Nr.: 2022-92/1/1
Projektname: Anstalt Plenki
Modell: 2135 AV 2135
Ausdruck: 28.02.2022

Kunde:
Anstalt Plenki
Im Krüz
MFH Plenki Tiago Pinto
9495 Triesen
Tel.

Objekt:
Anstalt Plenki
Im Krüz
MFH Plenki Tiago Pinto
9495 Triesen
Tel.

