


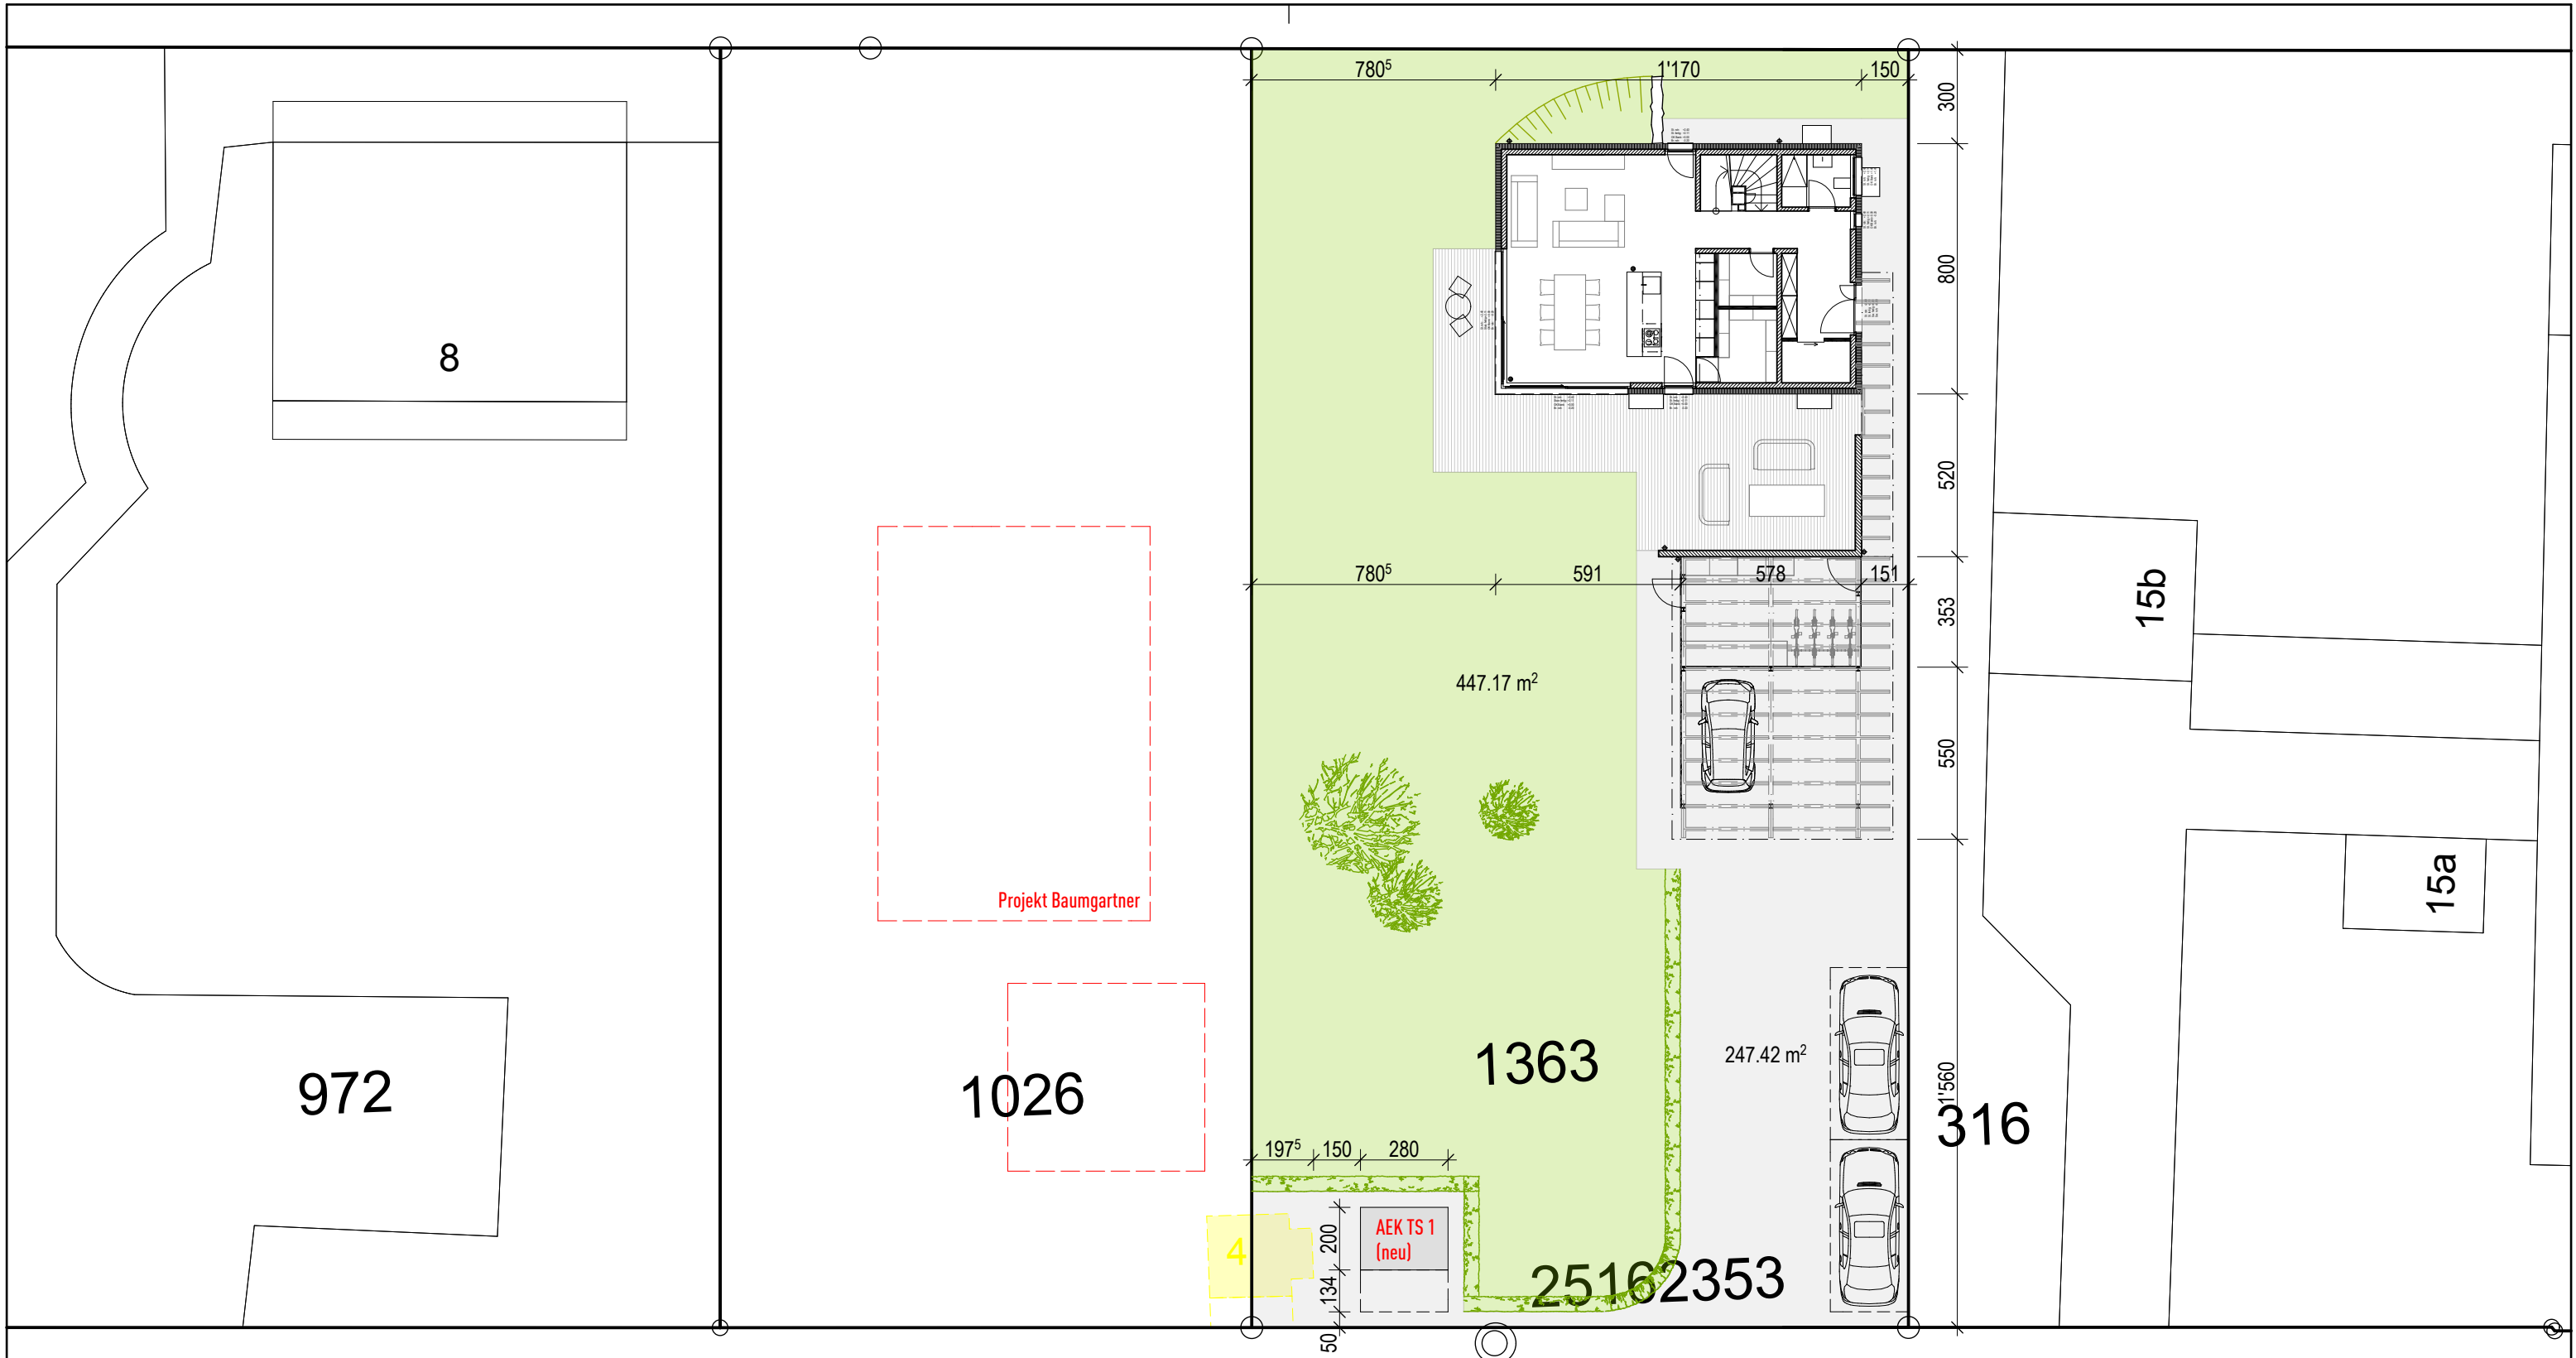

asse

NEYER & HEINIGER ARCHITEKTEN GMBH

dipl. Architekten FH
Friedhofstrasse 5
4552 Derendingen
Büro 032 681 08 62
info@neyer-heiniger.ch
www.neyer-heiniger.ch

Plan Baueingabe
Umgebungsplan
1:200

Objekt 12009 Neubau EFH Jaeggi in Deitingen

Bauherr Remo u. Eva Jaeggi (-Baumberger) 032 530 38 67
Obere Sternengasse 6
4500 Solothurn

Bauplatz Solothurnstrasse
GB 1363
4543 Deitingen

Datum/Gez. 14.11.2012 / sh

Plan Nr.

Legende