


b-fassade-nord
25.05.2009

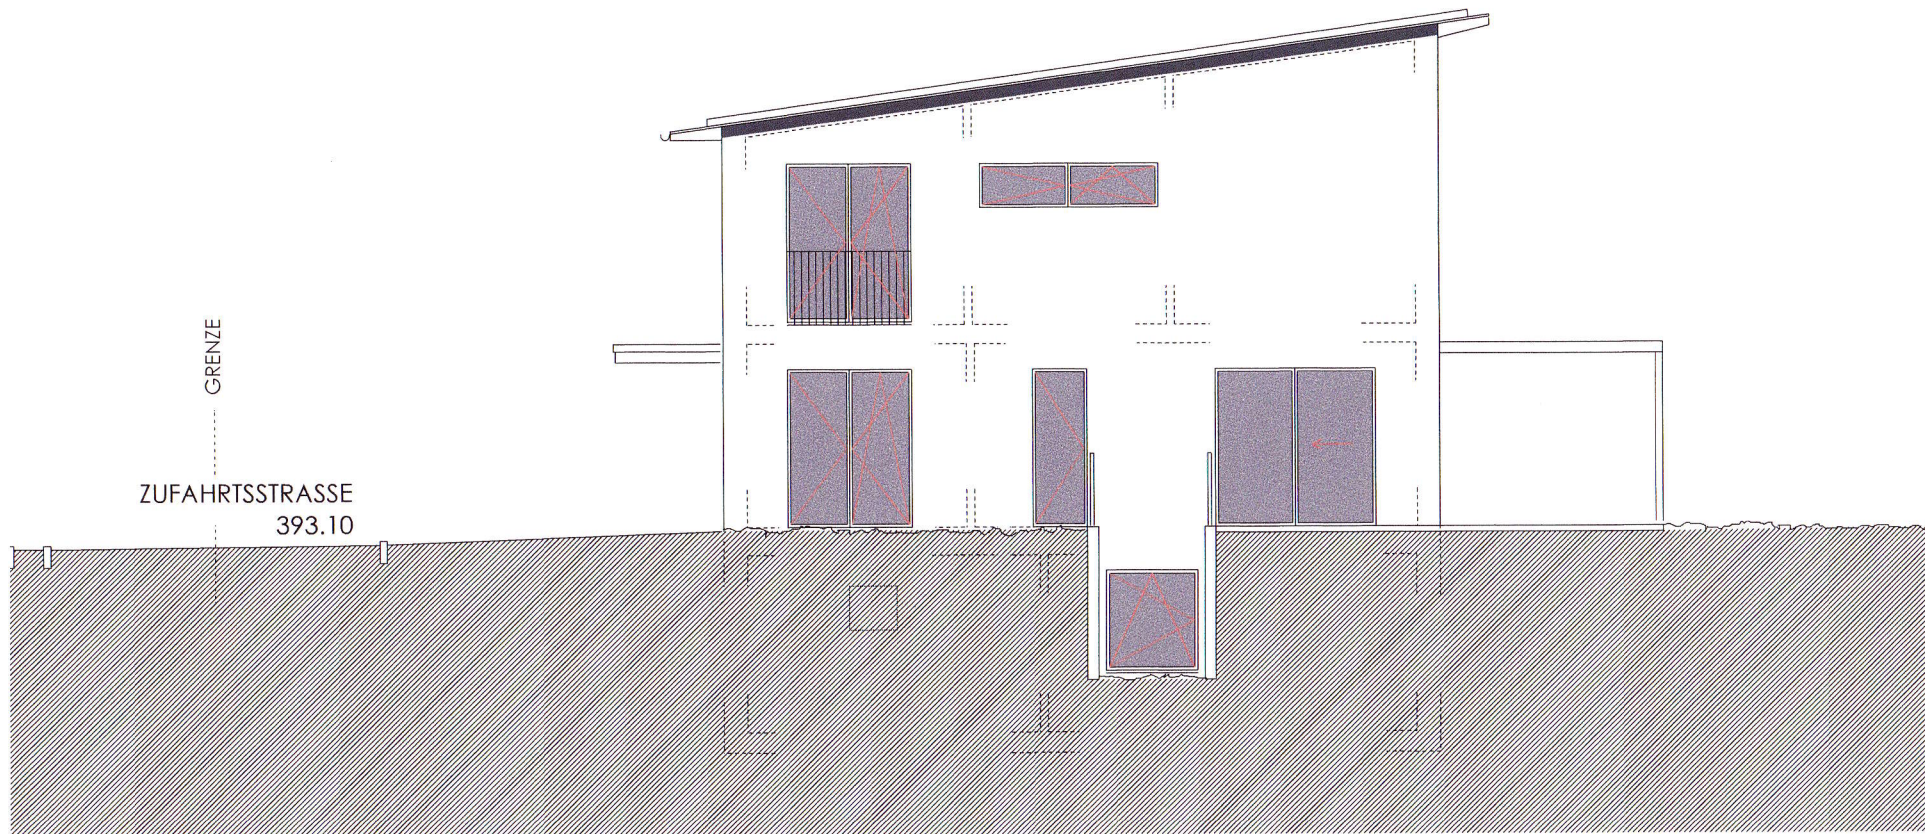

DFASSADE