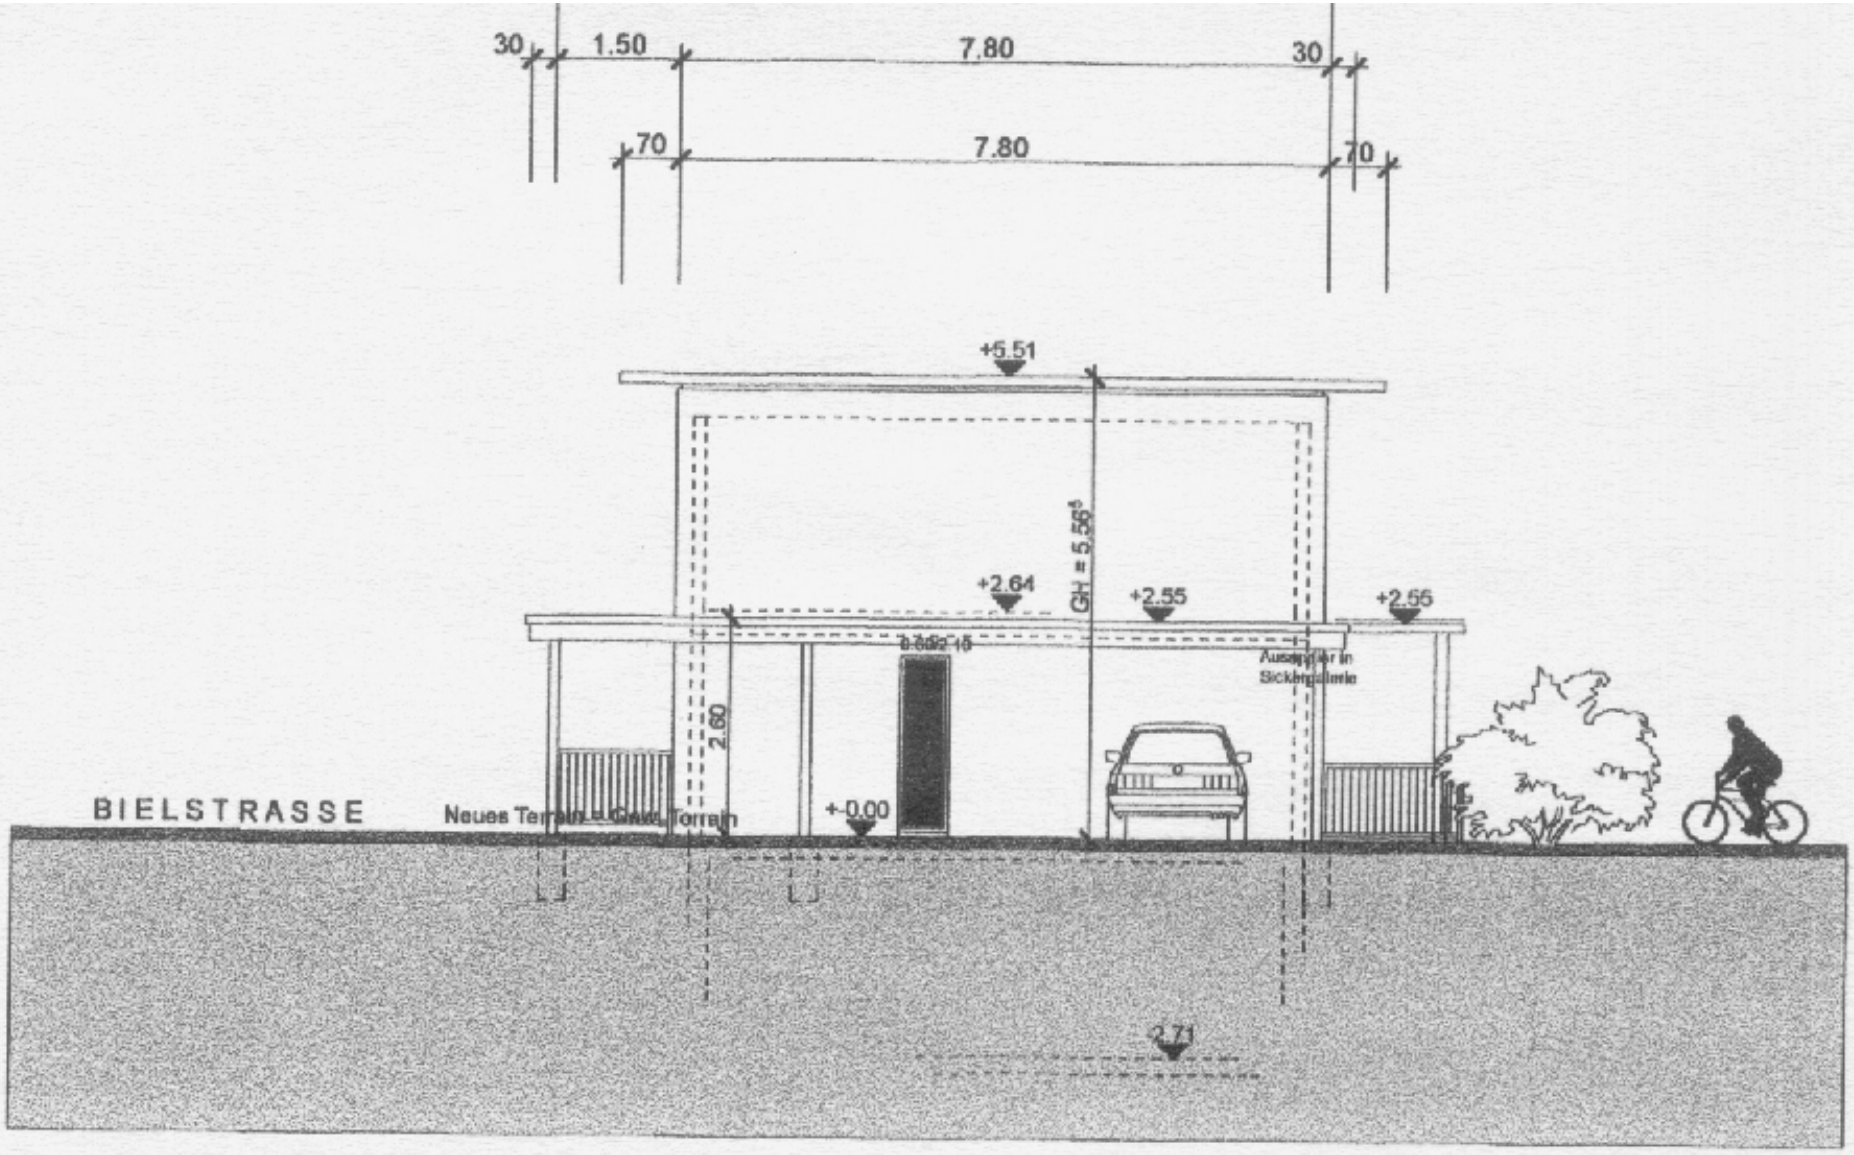


Fassade Nord