


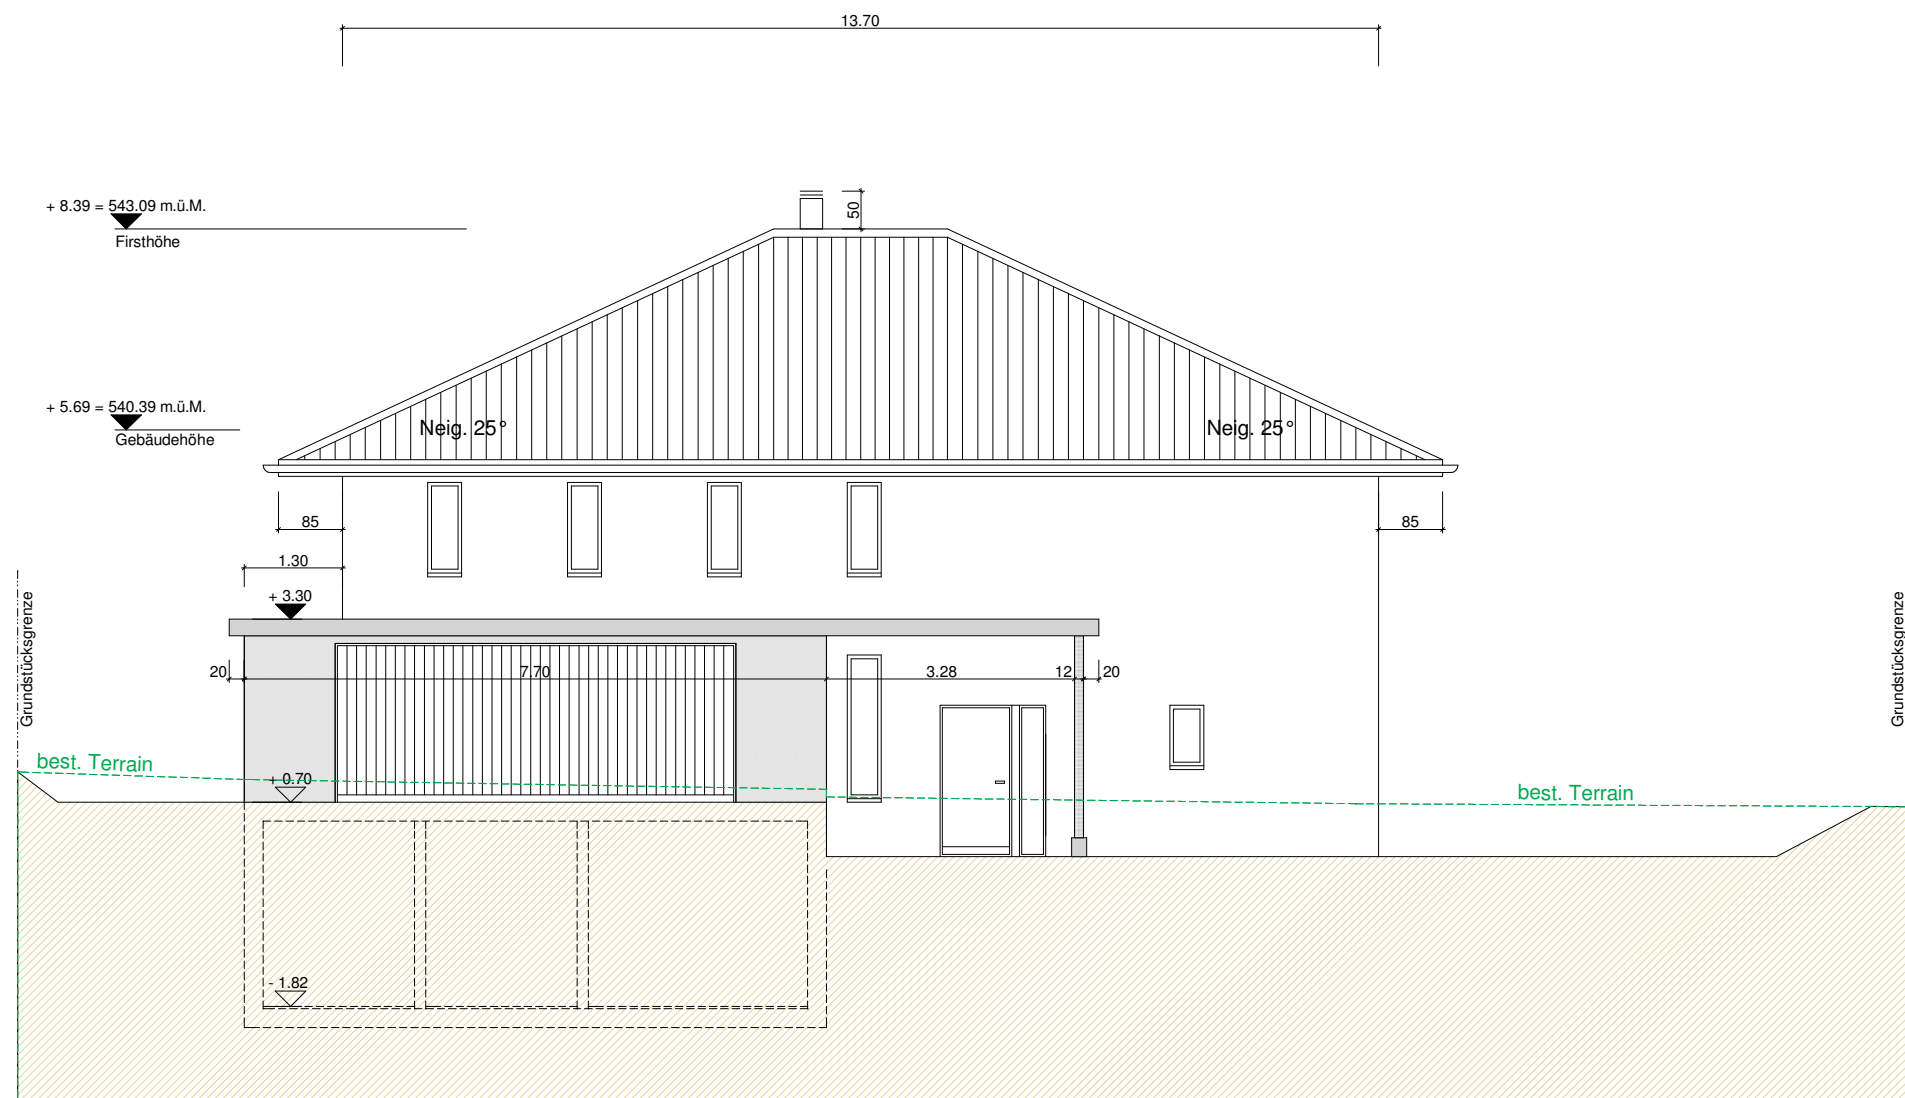

Nordwestfassade