LINDER ZÜHLKE & PARTNER
Architekten ETH/SIA AG

742 ZIM

Wohnquartier "Montessa'let" - Meyriez / Murten

Zimmermann AG
Generalbauunternehmung
Oberbottigenweg 43
3019 Bern

Def. Ausführungsplan

Haus E6 - Grundriss Obergeschoss

Rev. : .

Mst. : 1/50
Datum/Gez. : 15.11.06/pl
Gr. : A1 - 84/60
Ersetzt : .

N° : 742-4502_01

Die generellen Vertragskonditionen sind gültig sowie die folgenden Punkte :

- Der Unternehmer hat sämtliche Masse auf seine Verantwortung zu kontrollieren, respektive an Ort und Stelle zu messen.
- Allfällige Differenzen sind unverzüglich der Bauleitung mitzuteilen.
- Bei zeichnerischen Ungenauigkeiten sind die eingeschriebenen Masse verbindlich.
- Alle Masse sind Rohmasse.

Türhöhen
- von O.K. fertigem höherem Boden bis U.K. roher Sturz

Fensterhöhen
- roh: von O.K. massive Mauerwerksbrüstung bis U.K. roher Sturz oder U.K. rohe Decke
- fertig: von O.K. fertigem Fensterbank bis U.K. fertiger Sturz (ohne Verputzschicht)

Fenstertürhöhen
- roh : von O.K. roher Boden innen bis U.K. roher Sturz oder U.K. rohe Decke
- fertig : von O.K. Fertiger Schwelle bis U.K. fertiger Sturz (ohne Verputzschicht)

- Alle Niveau bez. sich auf ± 0.00 O.K. Fertigem Boden im Erdgeschoss
 D1/D2 = 449.66 m.ü.M. E3 = 449.59 m.ü.M. E4 = 450.00 m.ü.M. E5 = 450.50 m.ü.M. E6/E7 = 450.00 m.ü.M.
- Alle Betonarbeiten werden ohne Dreiecklisten ausgeführt.
- Sämtliche Arbeits- und Dilatationsfugen müssen von Aussen her abgedichtet werden.
- Abdichtungsbänder im UG sind bis auf eine Höhe von O.K. -0.25 zu führen

Datum	Pl. n°	Änderung :
.	.	.

situation



legende 1

FB	:	OK. Fertiger Boden
RB	:	OK Roher Boden
Br	:	Brüstung
St	:	Sturz
Fb.	:	Fensterbank
Schw.	:	Schwelle
Vorf.	:	Vorfabriziert
Ba	:	Bodenablauf
Dw	:	Dachwasser
Storen	:	Lamellenst. od. aussen Staffstoren
(K) (M)	:	Kurbel / Motor (Storen)

legende 2

- Stahlbeton
- Backstein
- Backstein Silencio
- Kalksandstein
- Wärmedämmung

WP	:	Wärmepumpe
WM	:	Waschmaschine
T	:	Tumbler
Ko	:	Kochherd
Ba	:	Backofen
Kü	:	Kühlschrank
Sp	:	Spülbecken

Haus E6 - Familie Kerstin Ateah und Martin Frey

Zimmer 1

Boden : .
Wand : Abrieb (1 mm)
Decke : Weisputz (Gipsglattstrich) gestrichen

Zimmer 2

Boden : .
Wand : Abrieb (1 mm)
Decke : Weisputz (Gipsglattstrich) gestrichen

Ankleide

Boden : .
Wand : Abrieb (1 mm)
Decke : Weisputz (Gipsglattstrich) gestrichen

Flur


Boden : Granit "Virginia Black" 30x60cm
Wand : Abrieb (1 mm)
Decke : Weisputz (Gipsglattstrich) gestrichen

Bad wandfläche 17.94 m2

Boden : Granit "Virginia Black" 30x60cm
Wand : Keramikplatten / Abrieb (1 mm)
Decke : Weisputz (Gipsglattstrich) gestrichen

WC/Dusche wandfläche 17.94 m2

Boden : Granit "Virginia Black" 30x60cm
Wand : Keramikplatten / Abrieb (1 mm)
Decke : Weisputz (Gipsglattstrich) gestrichen

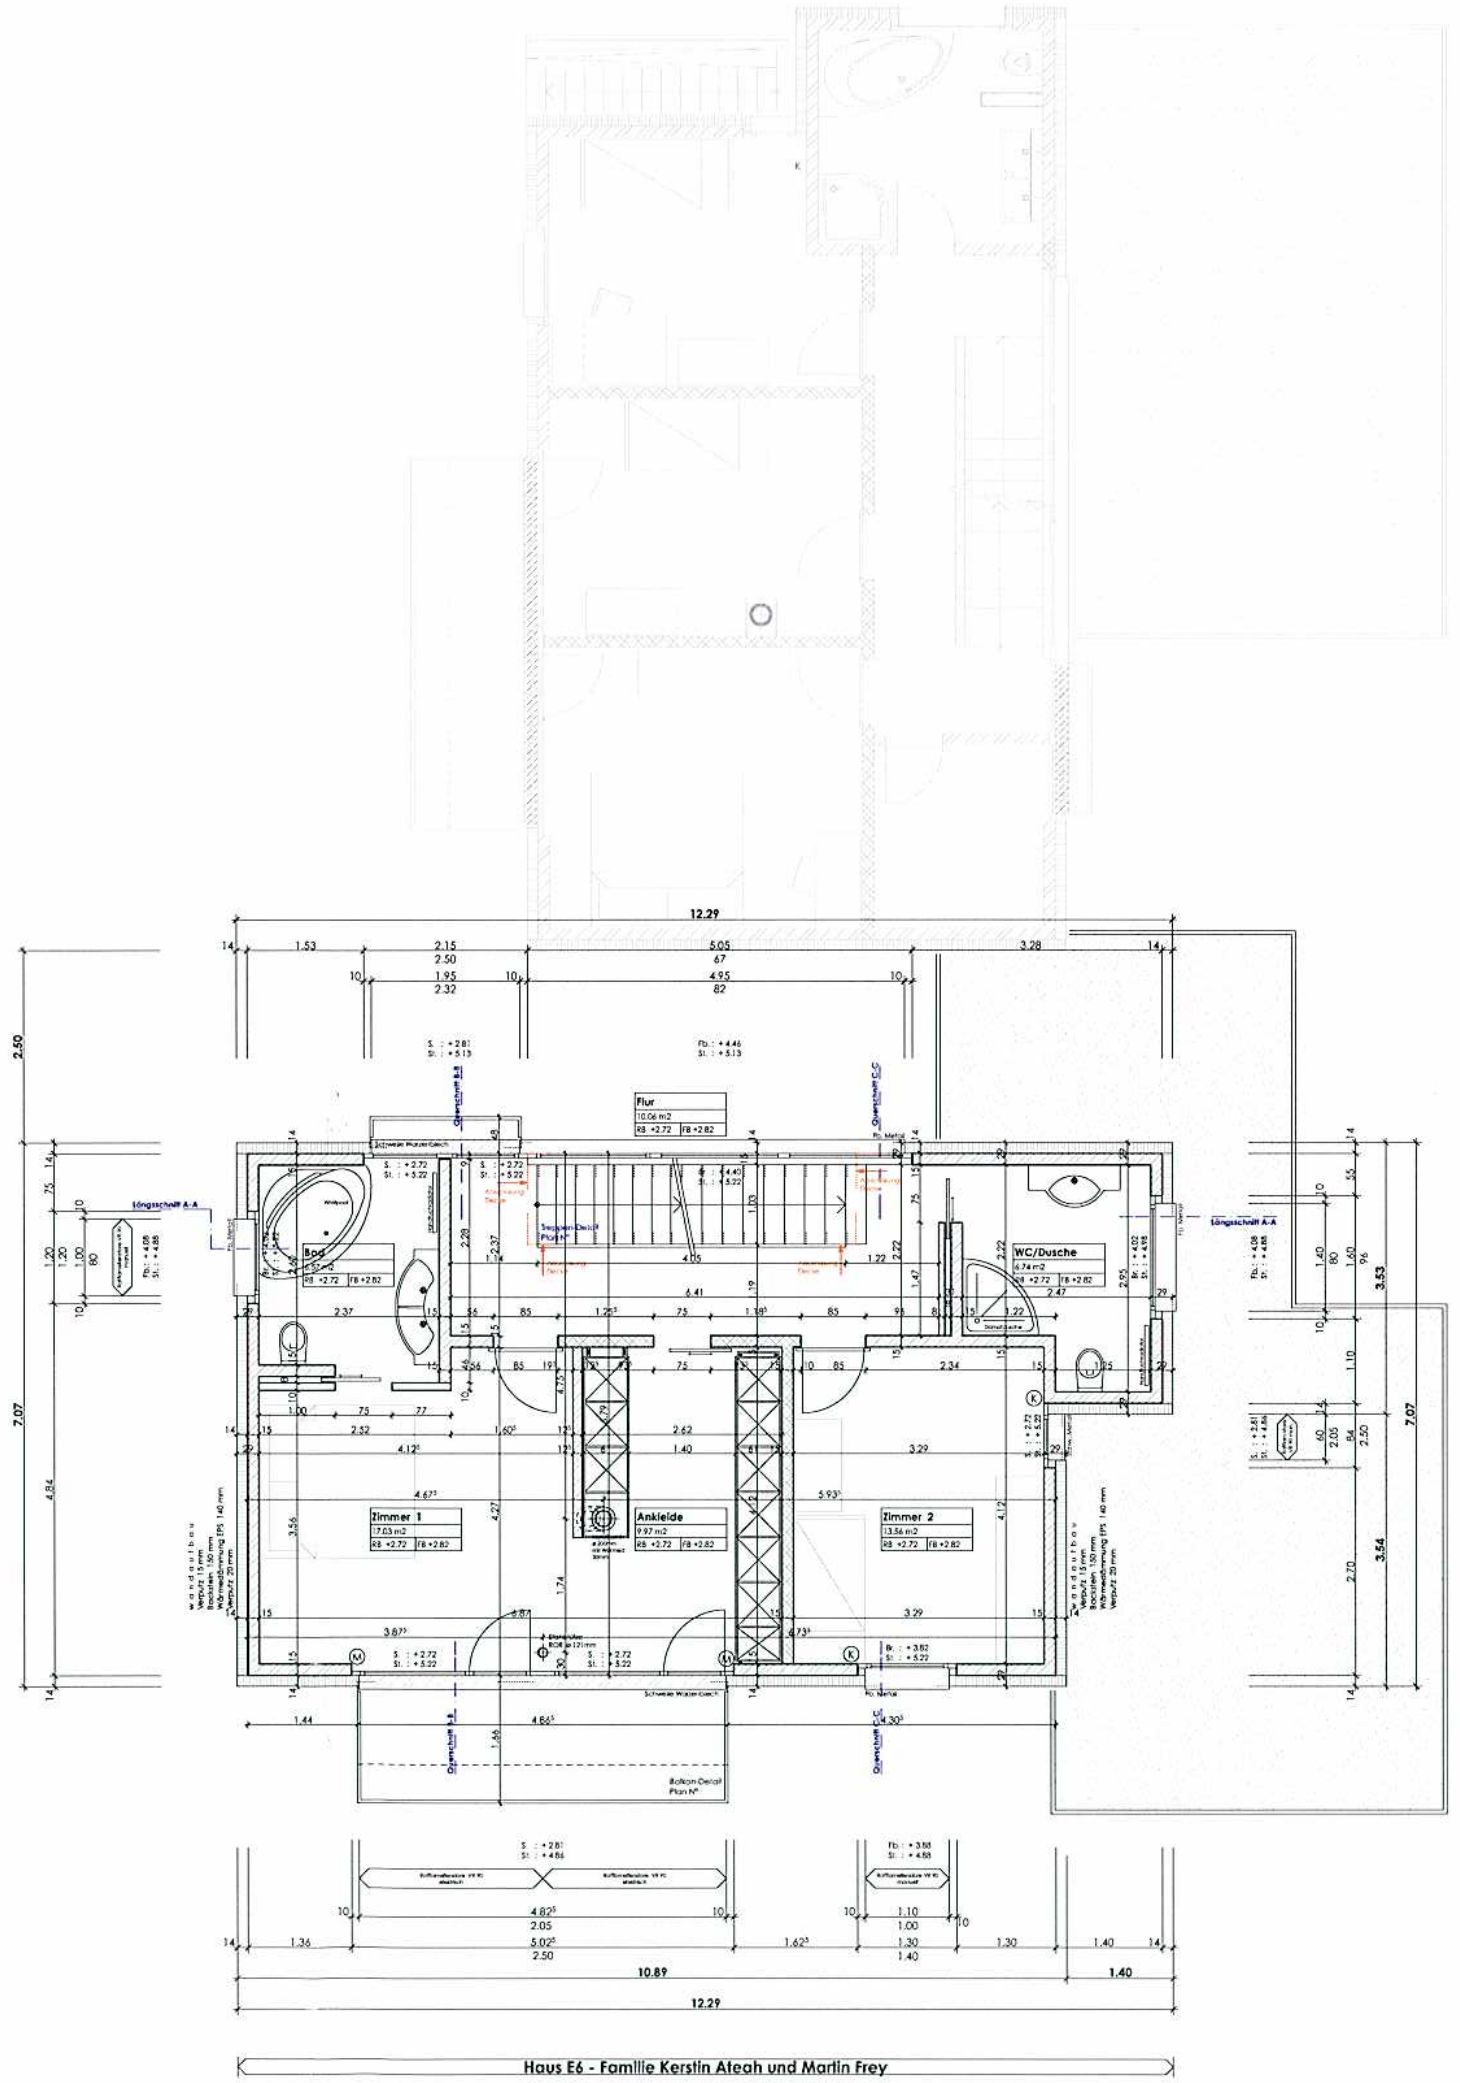

Beton-Bodenplatte
Abdichtung Balkonplatte
Horizontaler Schnitt durch Betondecke

Haus E6 - Familie Kerstin Ateah und Martin Frey