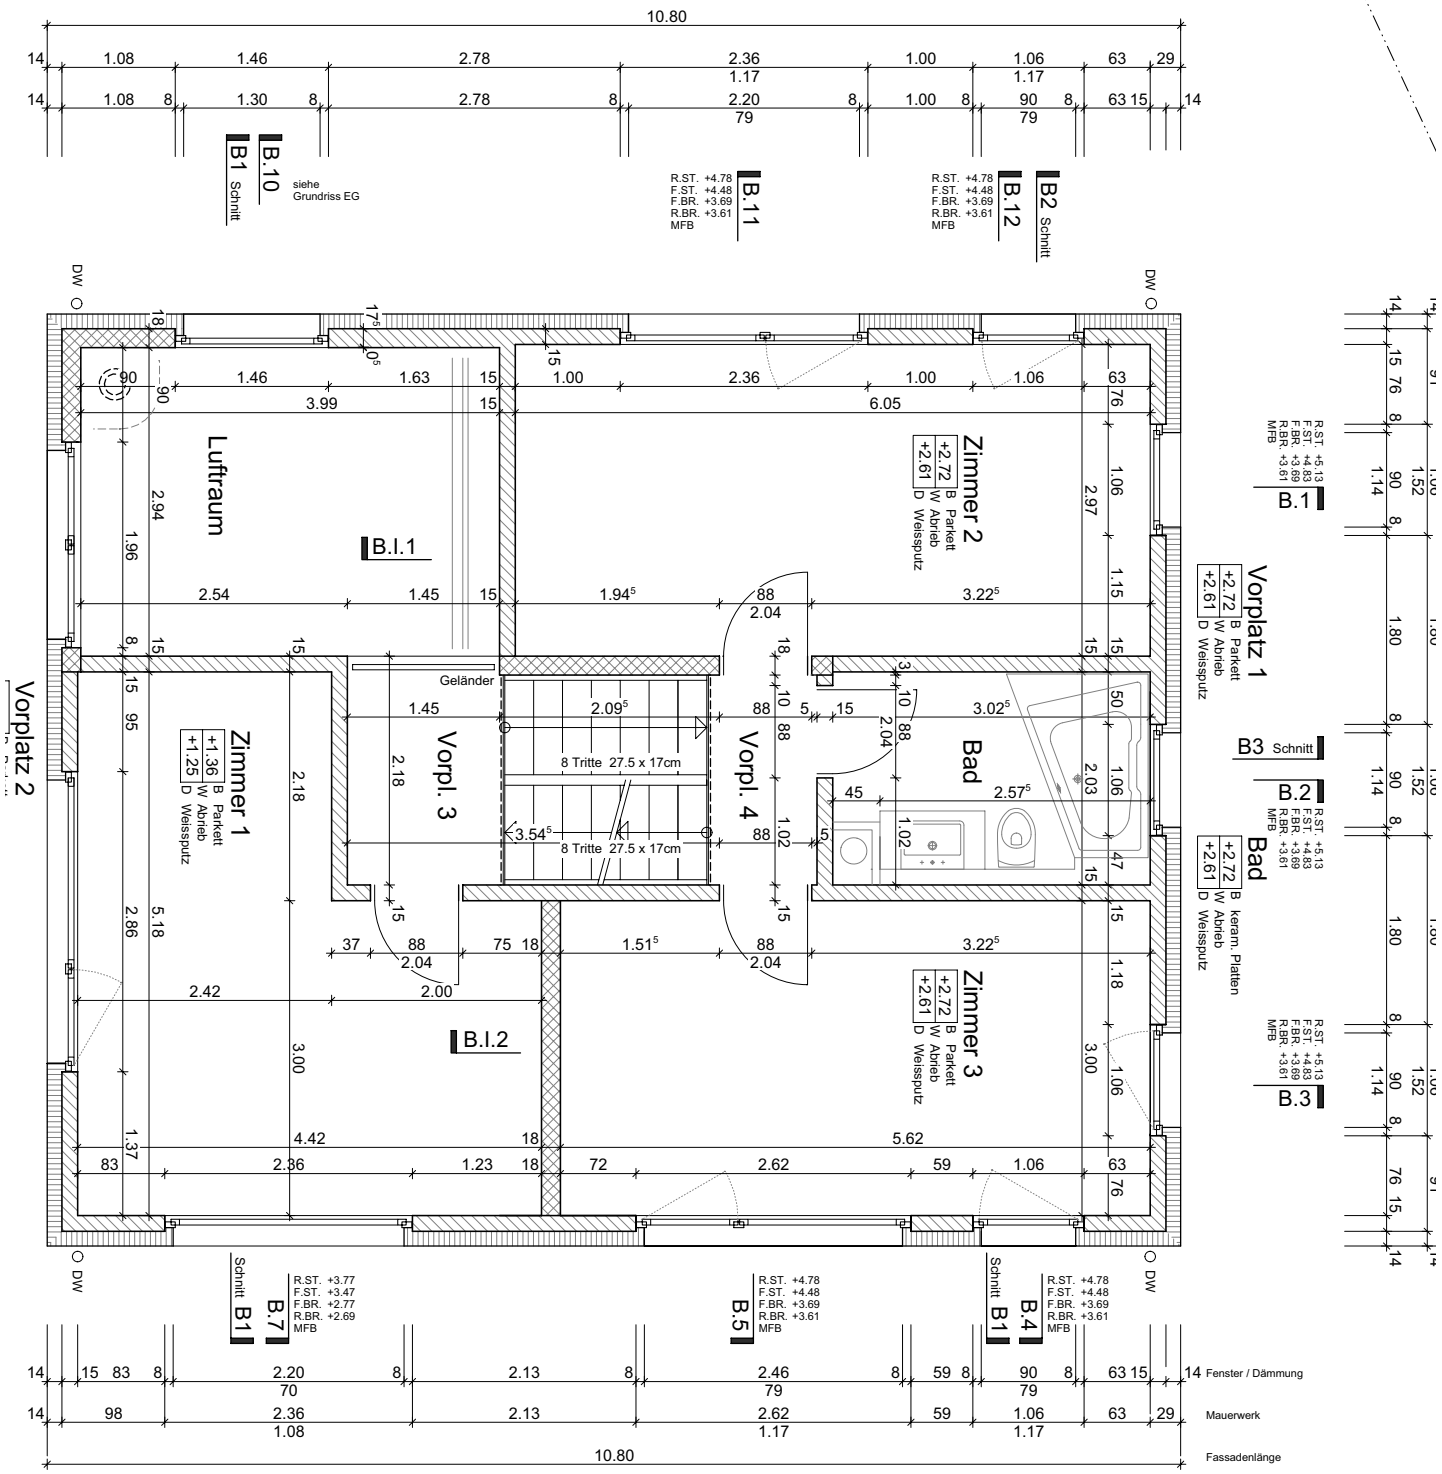

10.80
B.10 siehe Grundriss EG
B1 Schnitt
B.11
B.12
B2 Schnitt
DW
Luftraum
B.I.1
Zimmer 2
+2.72 +2.61 B Parkett W Abrieb D Weissputz
Vorplatz 1
B1 Schnitt
B.1
B3 Schnitt
B.2
Bad
+2.72 +2.61 B keram. Platten W Abrieb D Weissputz
B.3
Geländer
Vorpl. 3
Vorpl. 4
8 Tritte 27.5 x 17cm
Bad
Vorplatz 2
Zimmer 1
+1.36 +1.25 B Parkett W Abrieb D Weissputz
B.I.2
Zimmer 3
+2.72 +2.61 B Parkett W Abrieb D Weissputz
B.7
B.5
B.4
Fenster / Dämmung
Mauerwerk
Fassadenlänge