

Bad OG

Folgend der Plan für das Bad/WC im OG und die Masskizzen, soweit vorhanden, die fehlenden können wir bei Bedarf nach bestellen. Achtung die Skizze ist nicht Masstab getreu!

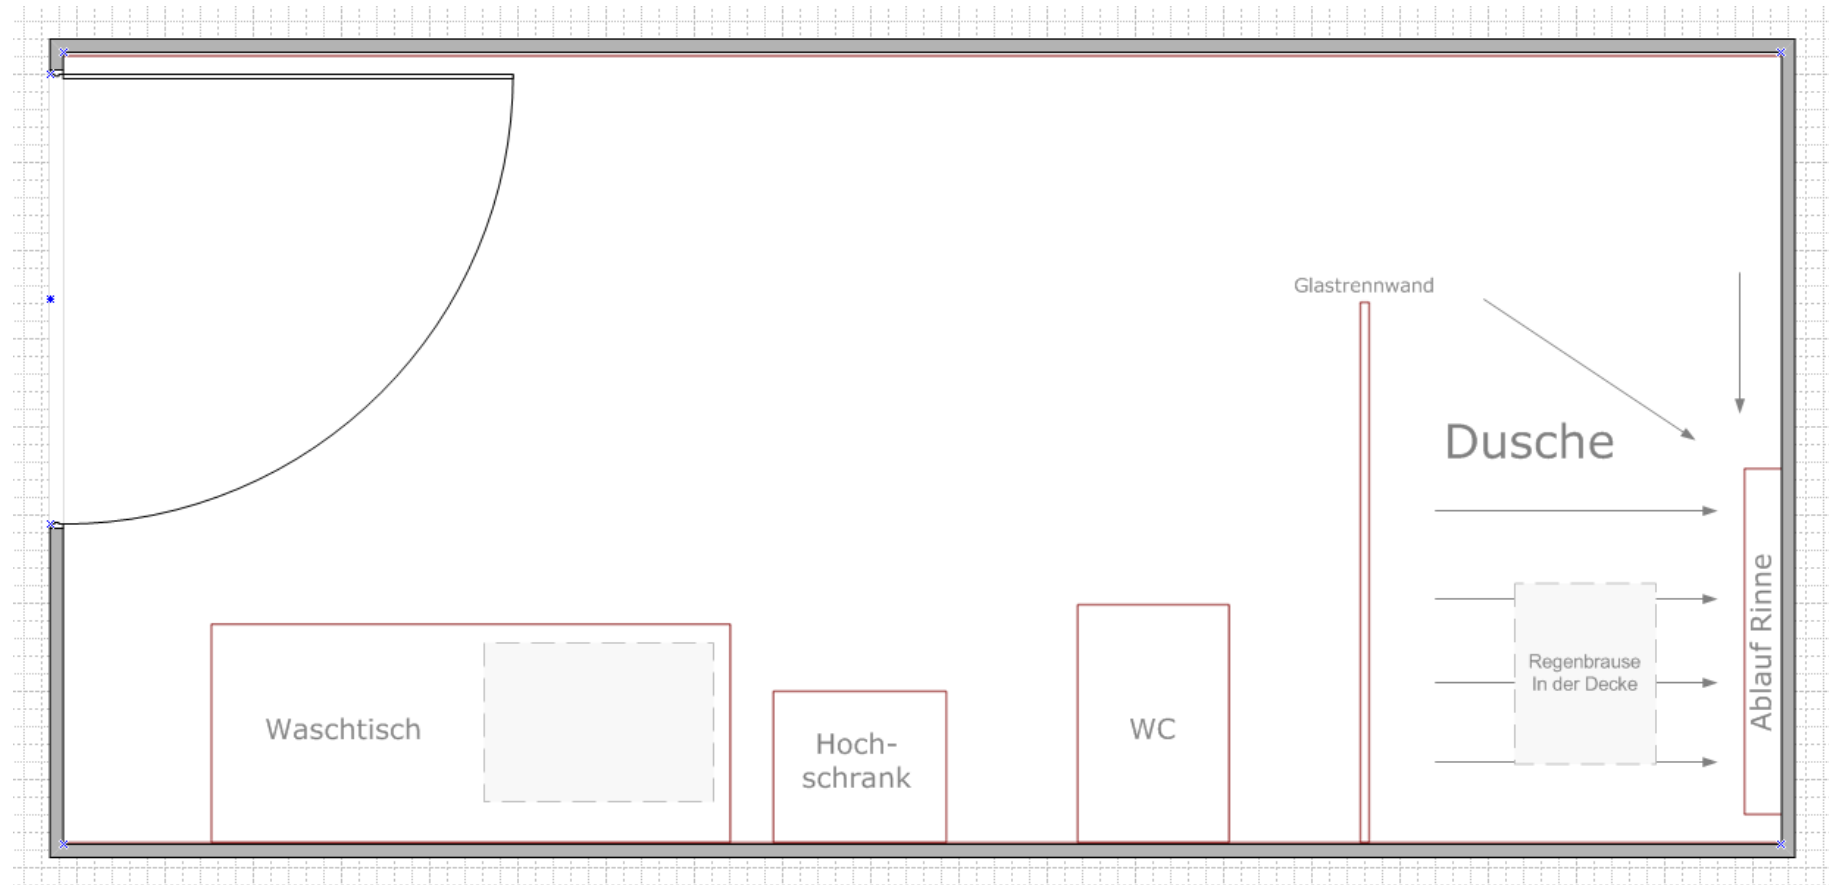


Abbildung 4 Bad/WC - OG