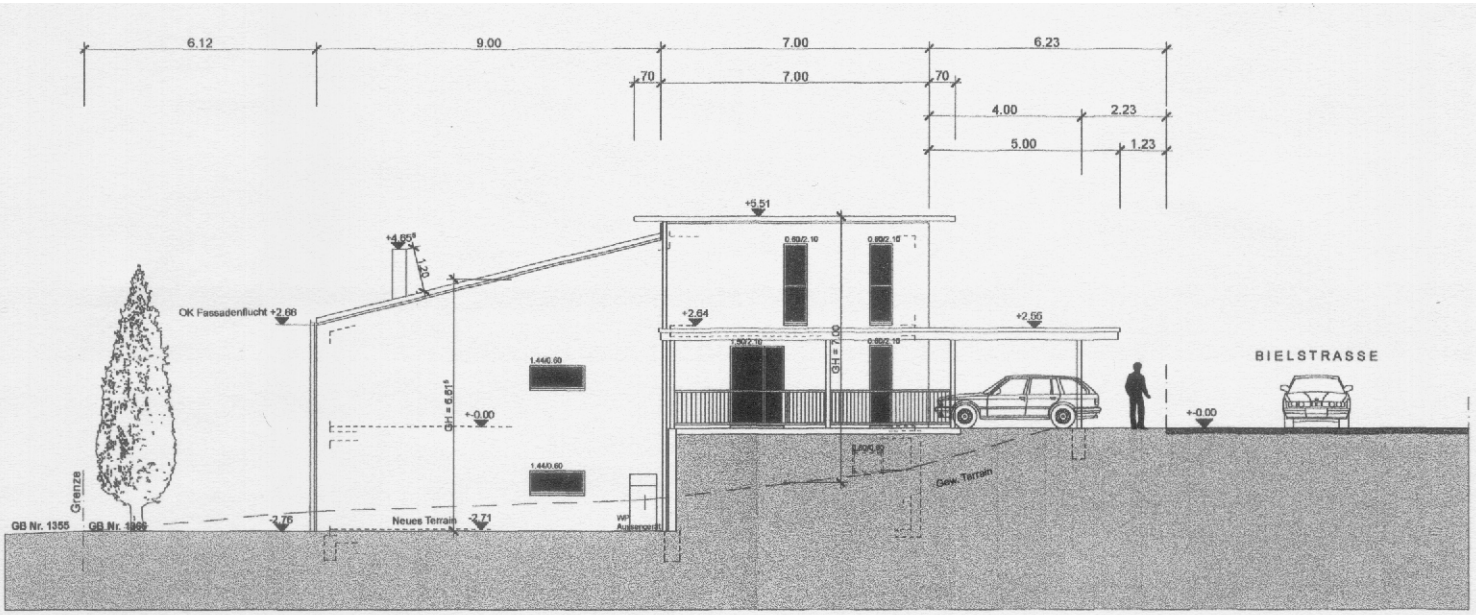

6.12
9.00
7.00
6.23
.70
7.00
.70
4.00
2.23
5.00
1.23
+6.51
+4.66*
120
OK Fassadenflucht +2.68
+2.64
+2.56
0.80/2.10
0.80/2.10
1.50/2.10
0.80/2.10
GH = 7.00
1.44/0.60
1.44/0.60
GH = 6.61*
+-0.00
+-0.00
BIELSTRASSE
Grenze
GB Nr. 1355
GB Nr. 1369
-2.76
Neues Terrain
-2.71
WF Aussenputz
Gew. Terrain

Fassade Ost