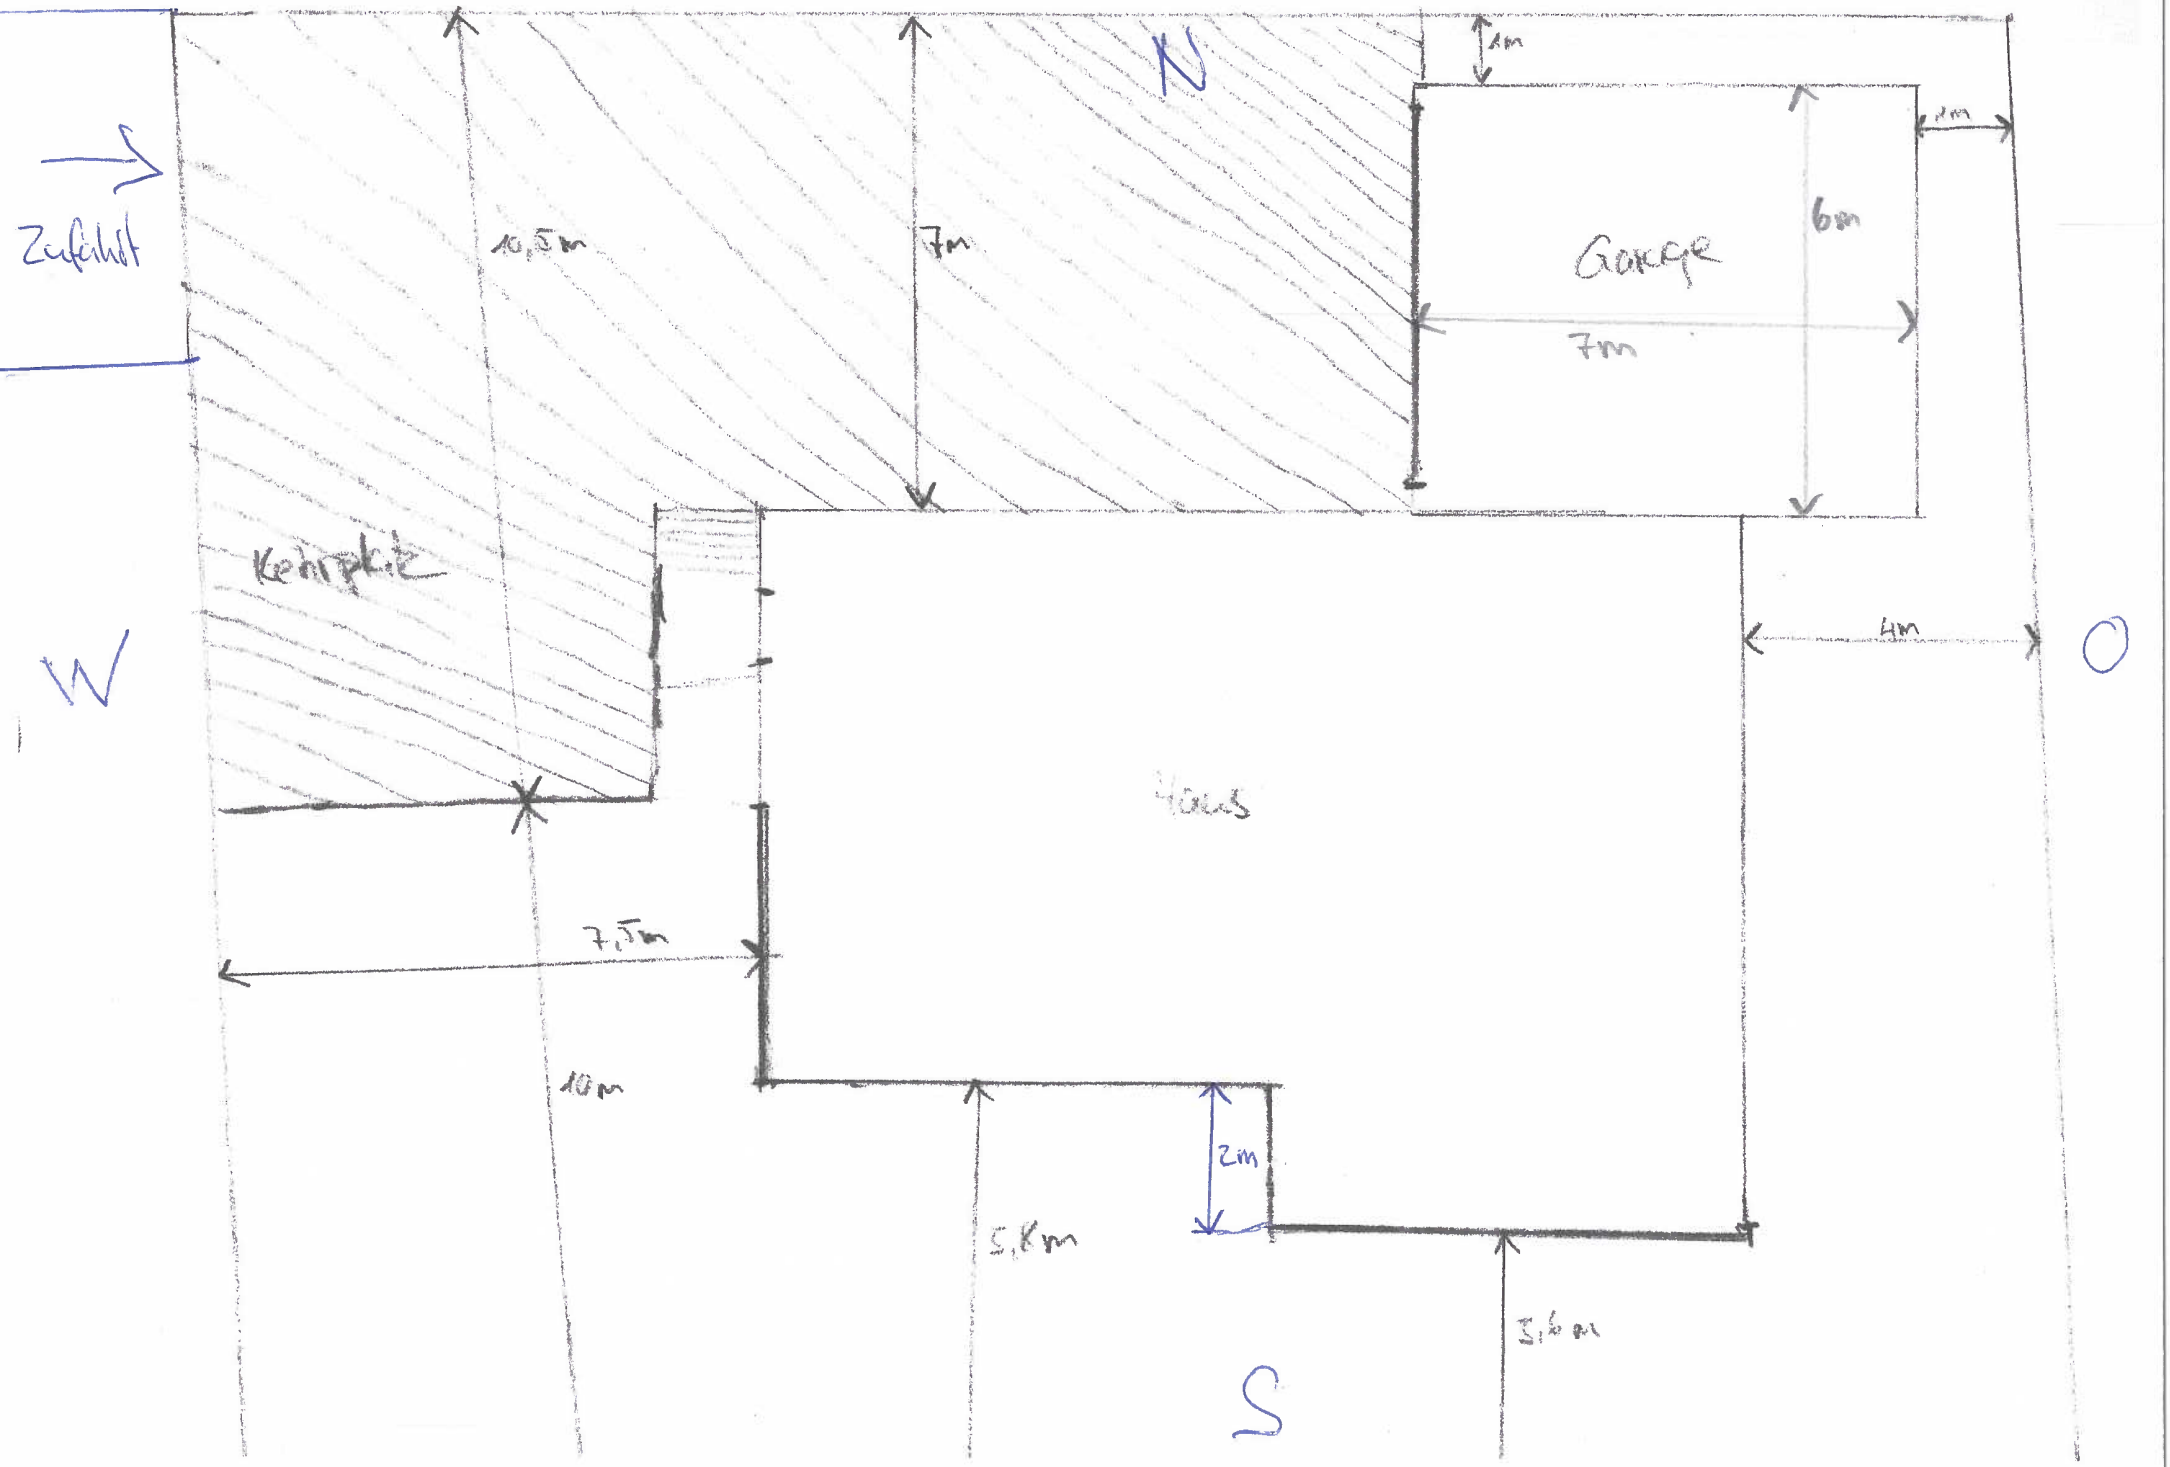
Zufahrt
N
W
O
S
10,5m
7m
1m
2m
6m
Garage
7m
Kehrplatz
4m
Haus
7,5m
10m
2m
5,6m
5,6m

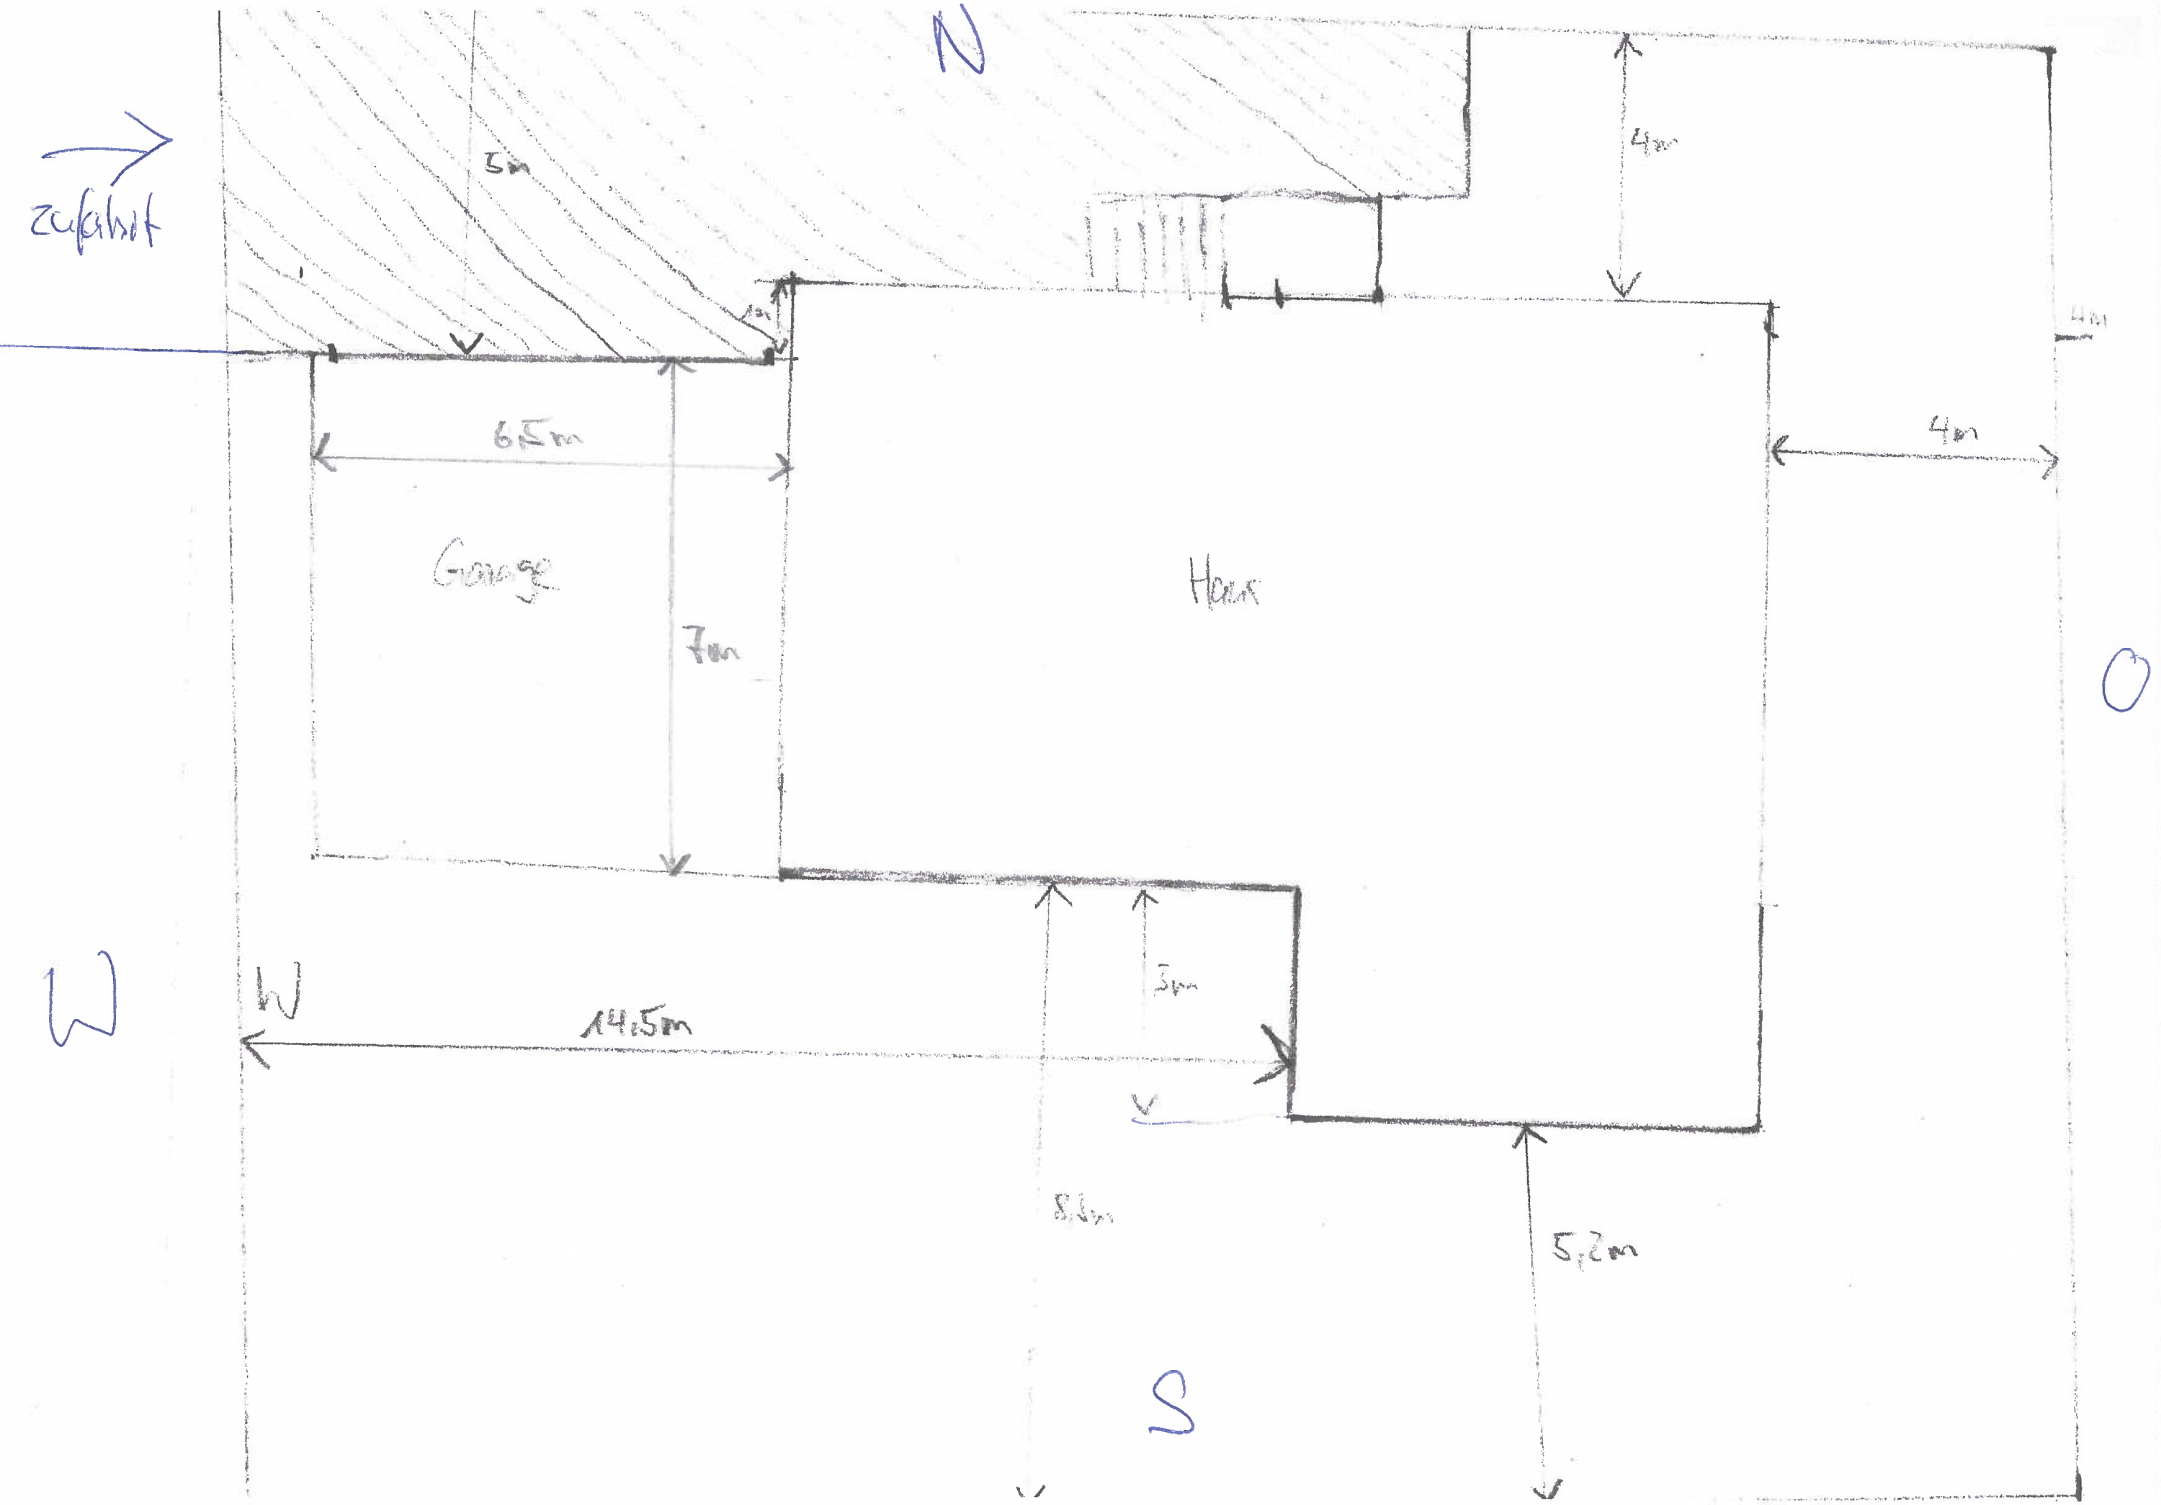
N
zufahrt
5m
4m
4m
6,5m
4m
Garage
Haus
7m
O
W
W
14,5m
3m
8,6m
5,2m
S