




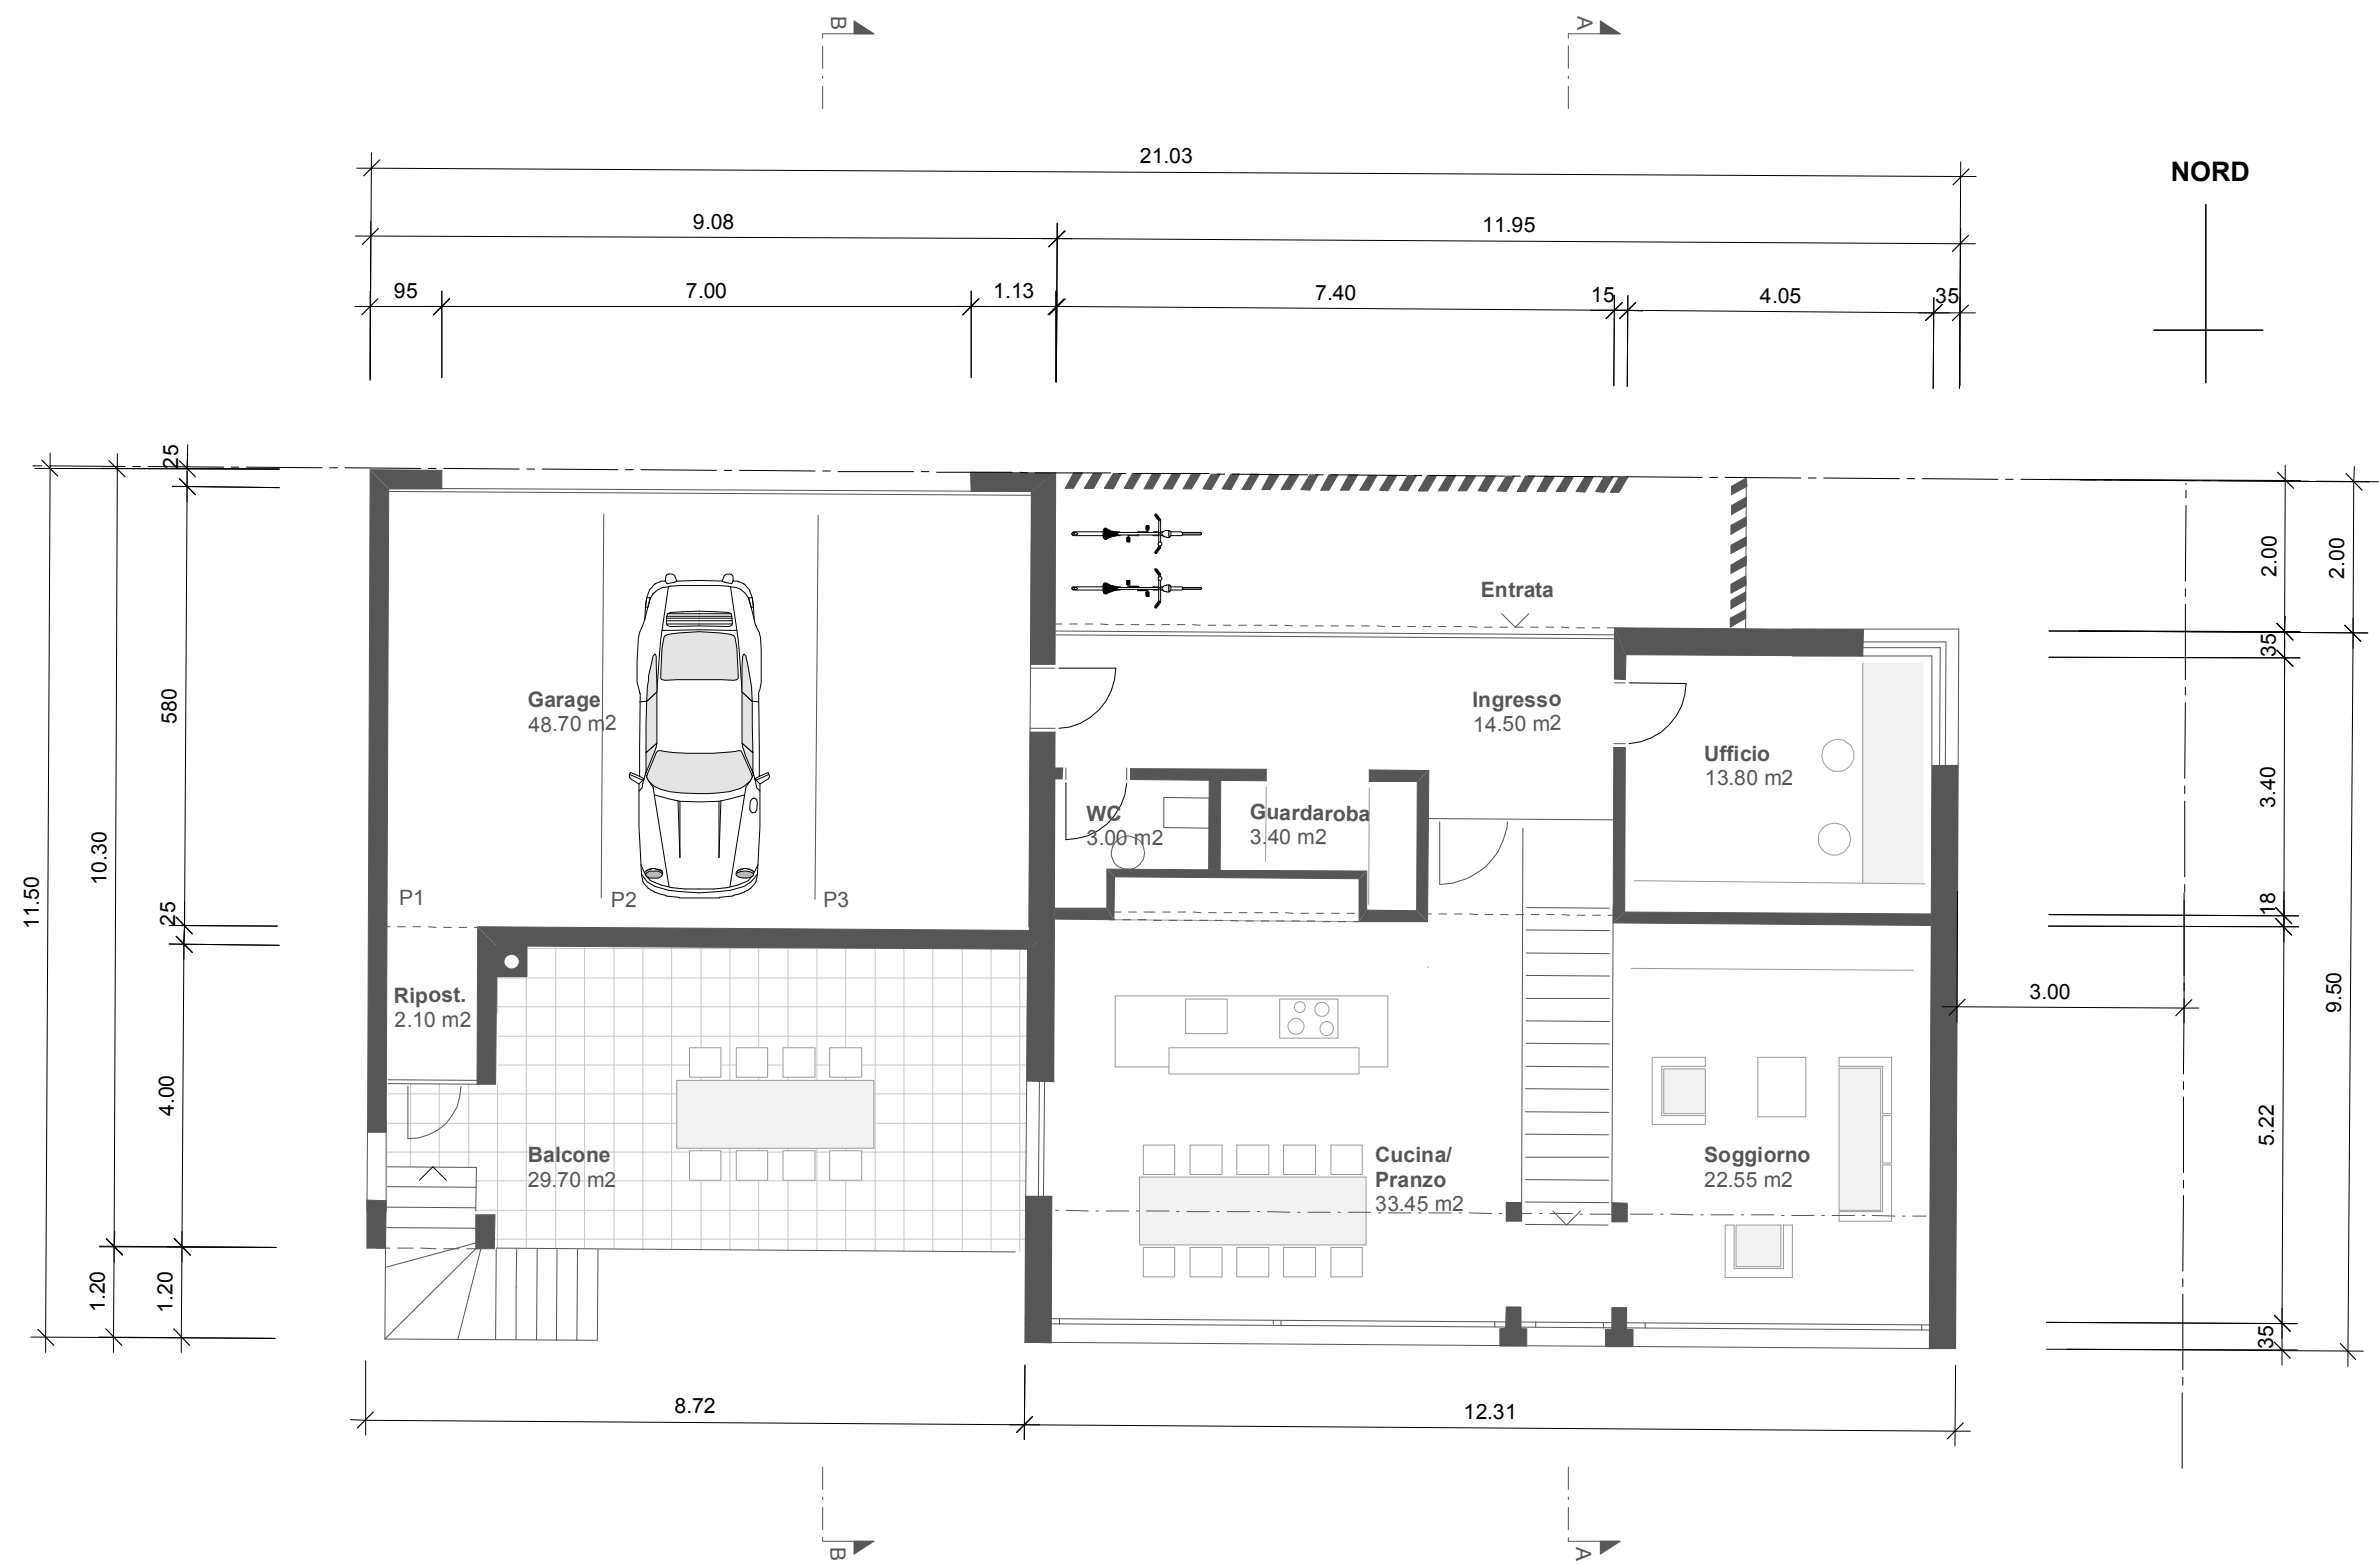


Pianta piano terra S. 1:100

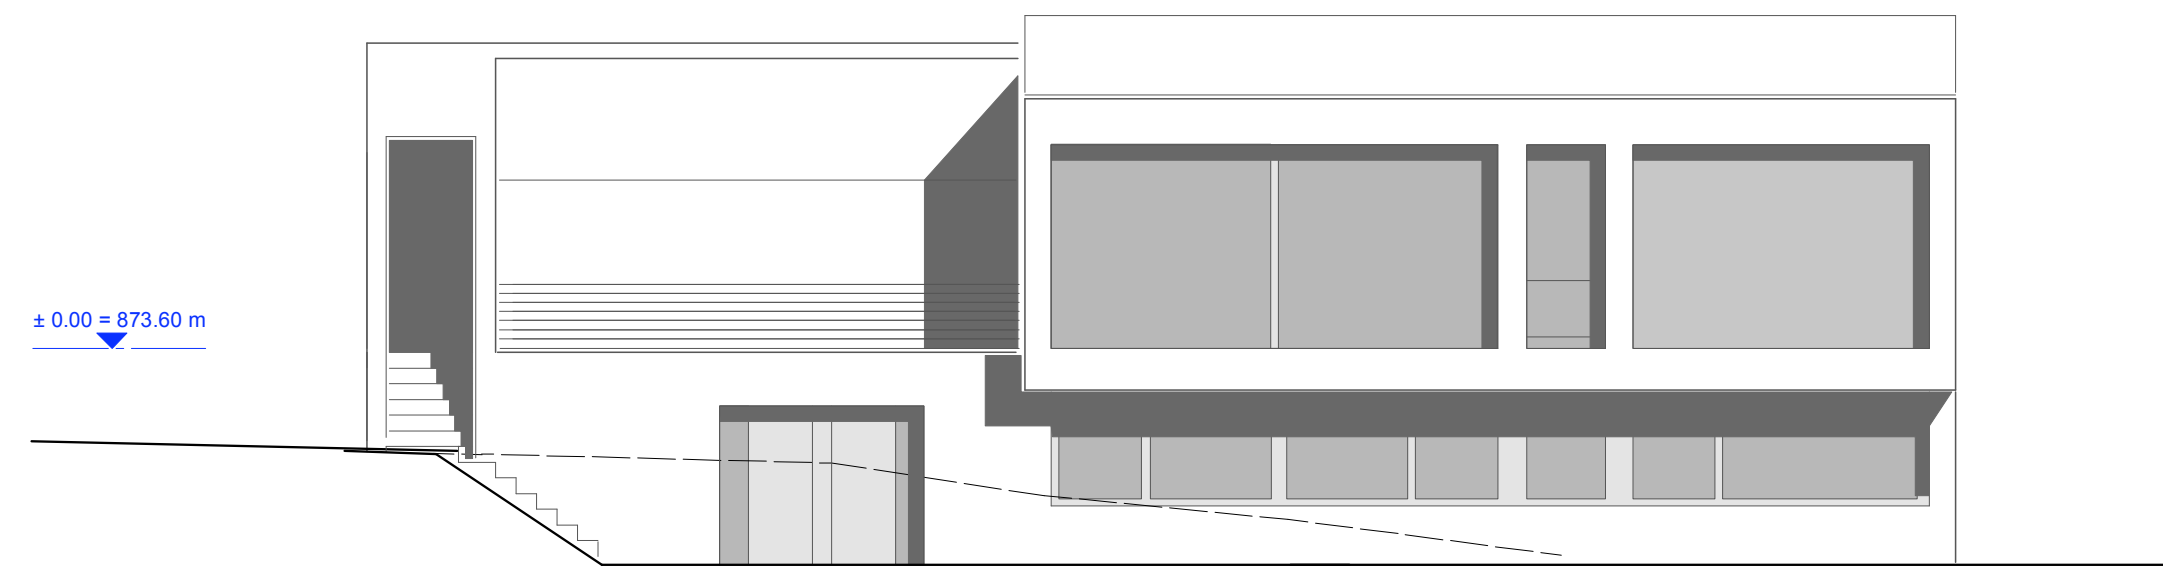


Prospetto sud S. 1:100

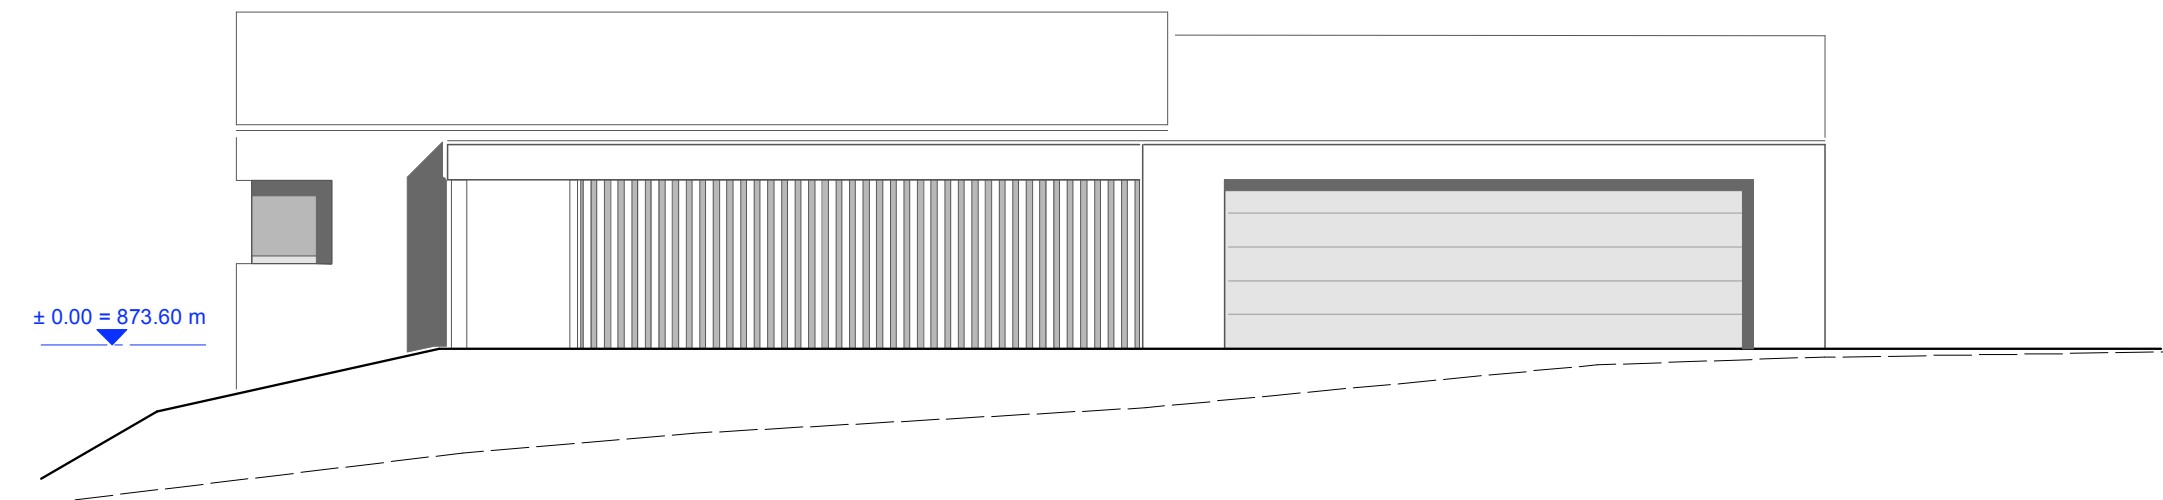


Prospetto nord S. 1:100

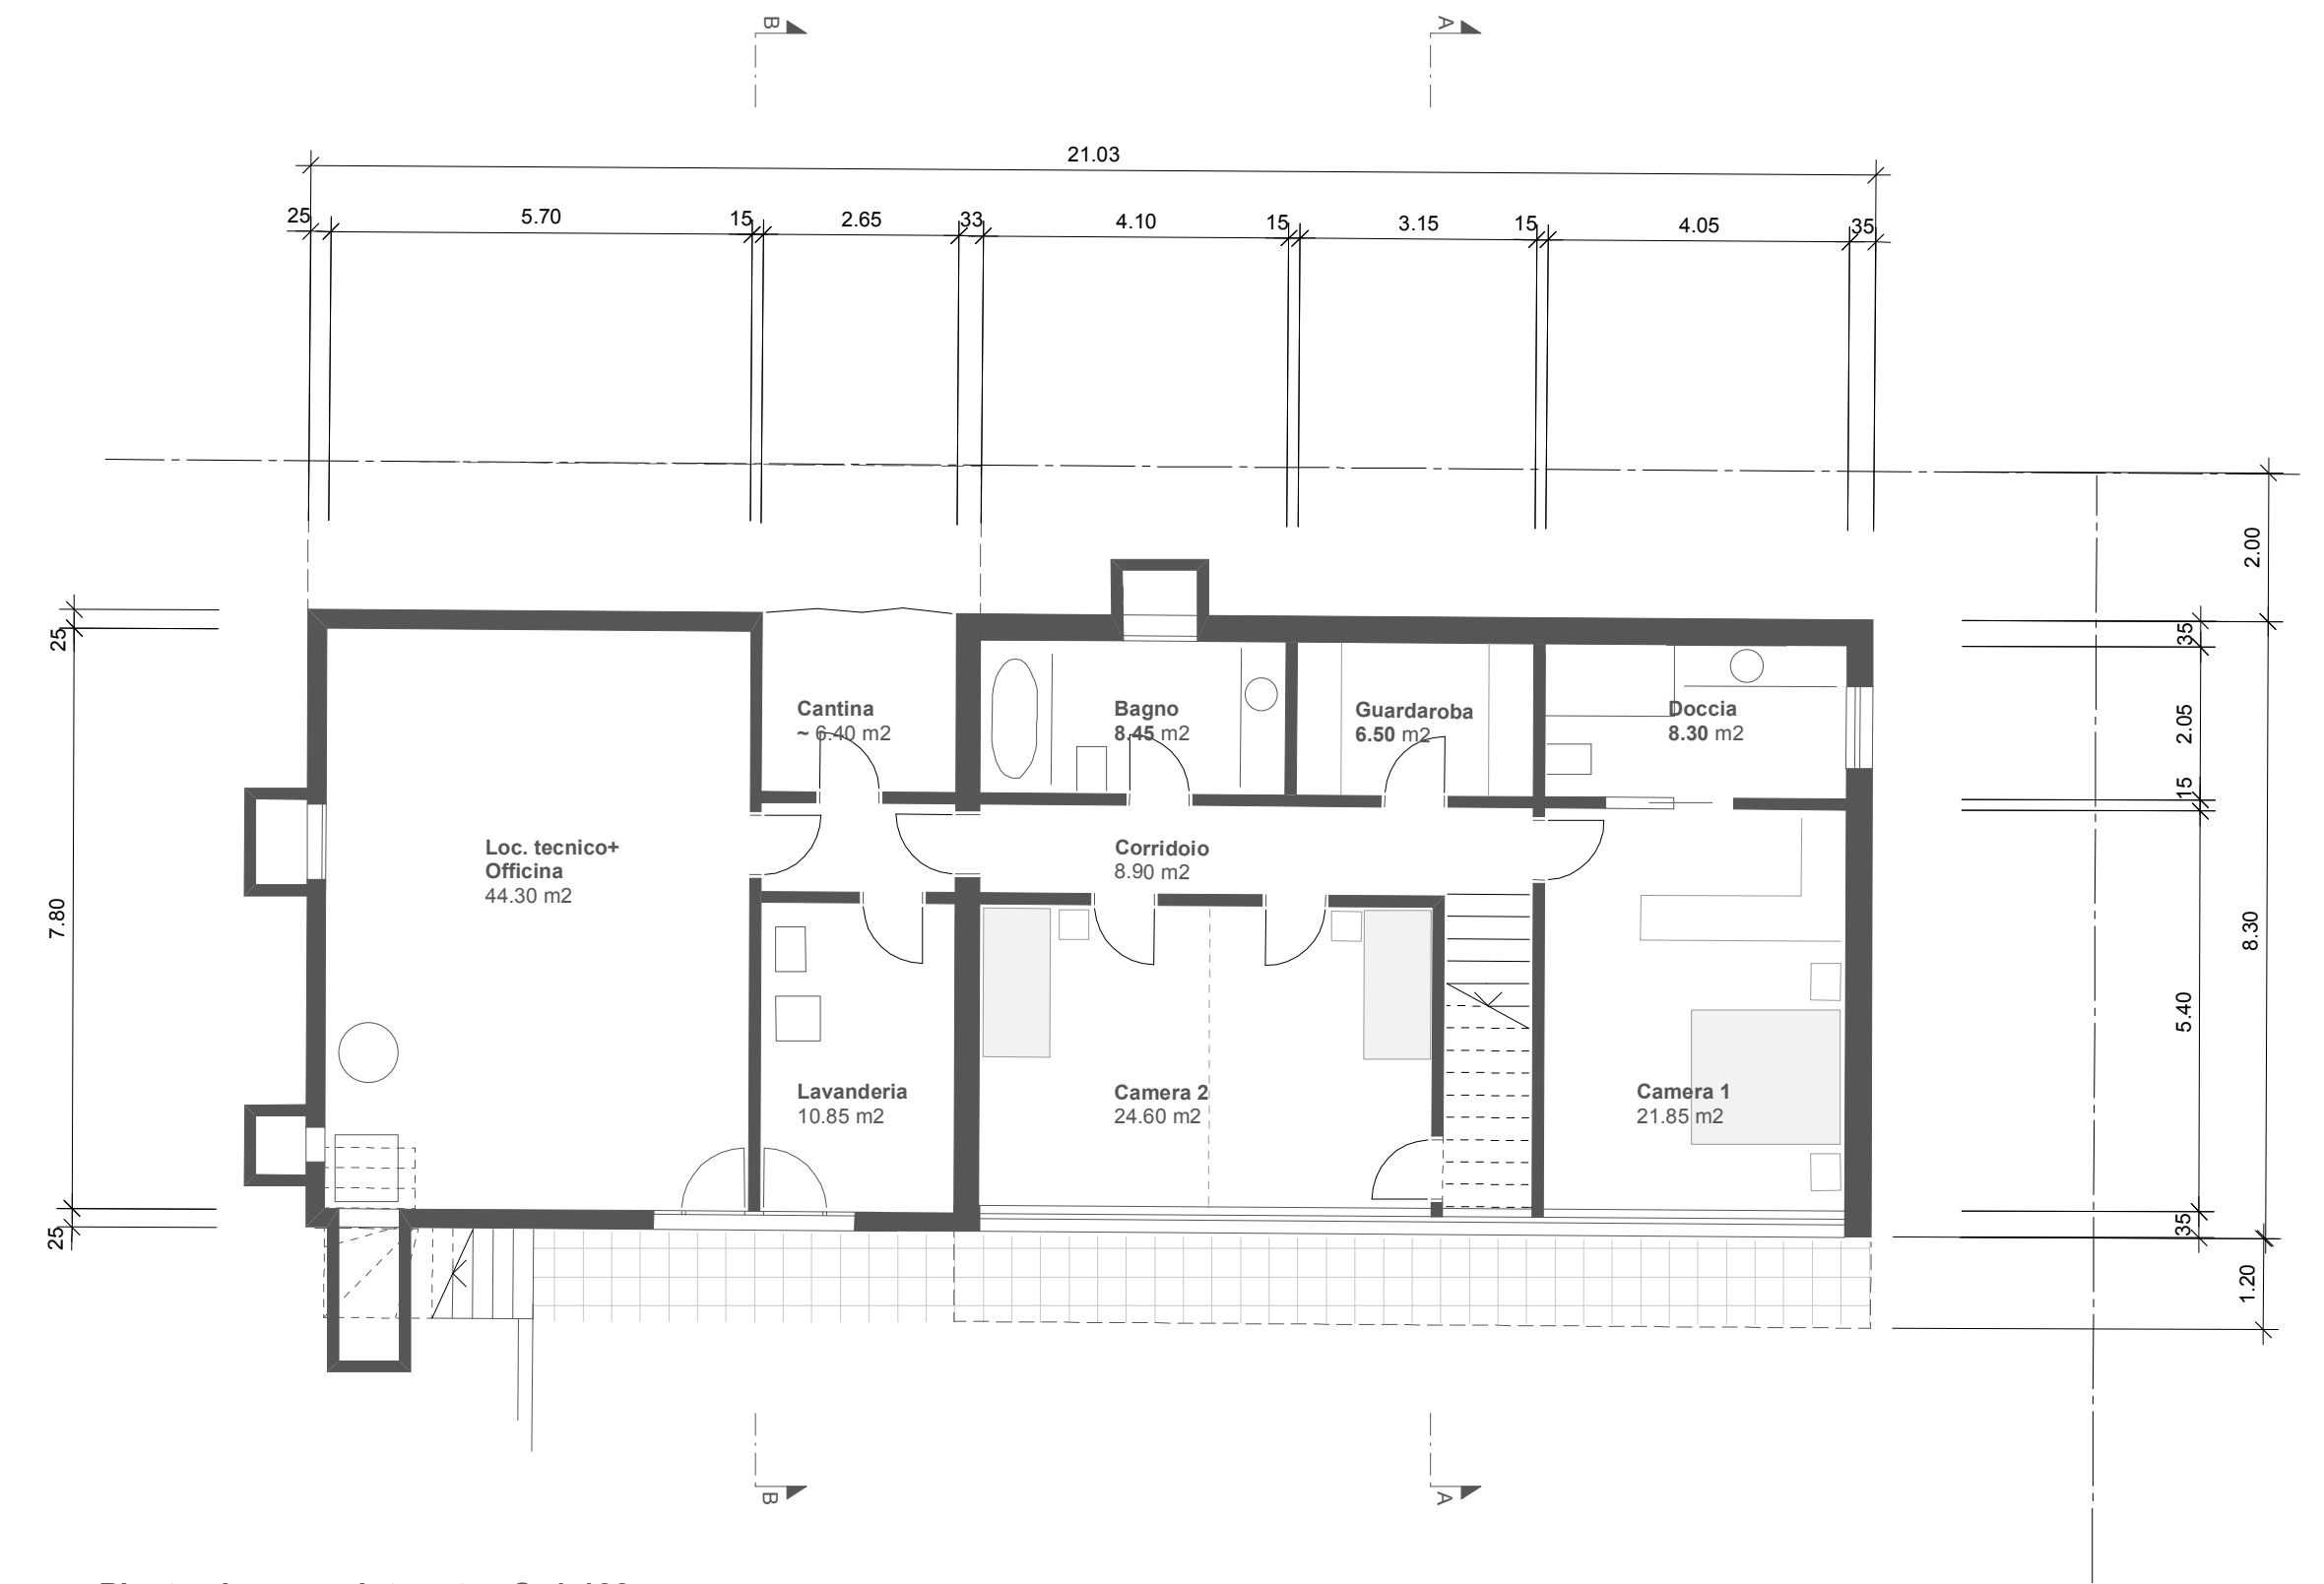

Pianta piano seminterrato S. 1:100

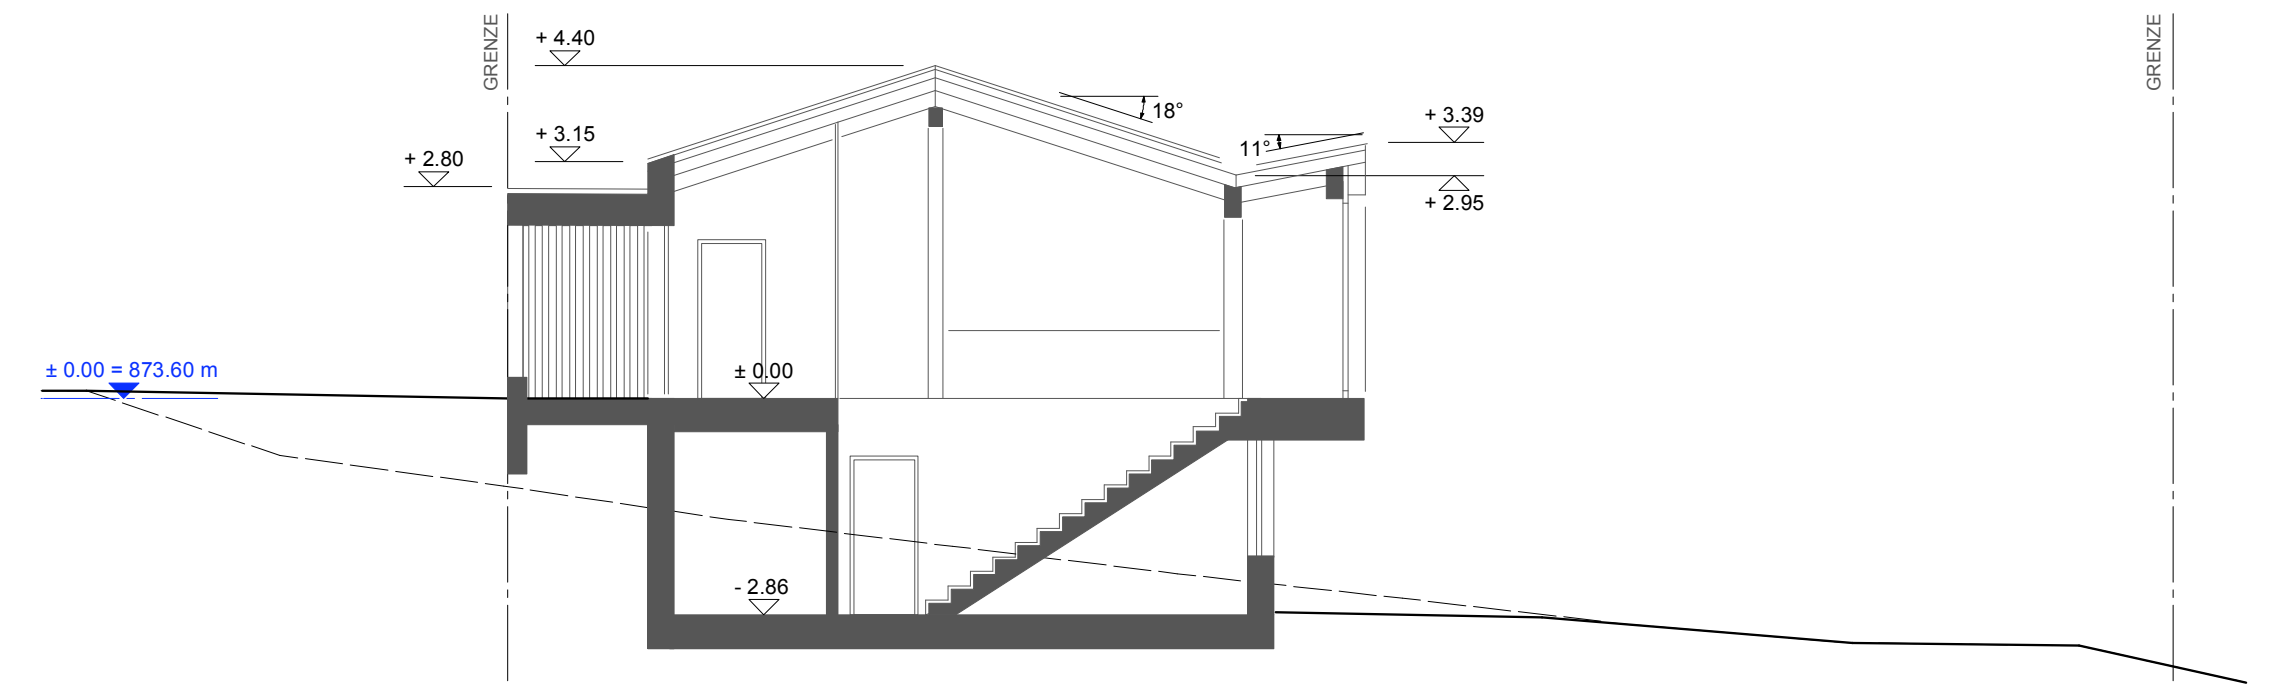

Sezione A - A S. 1:100

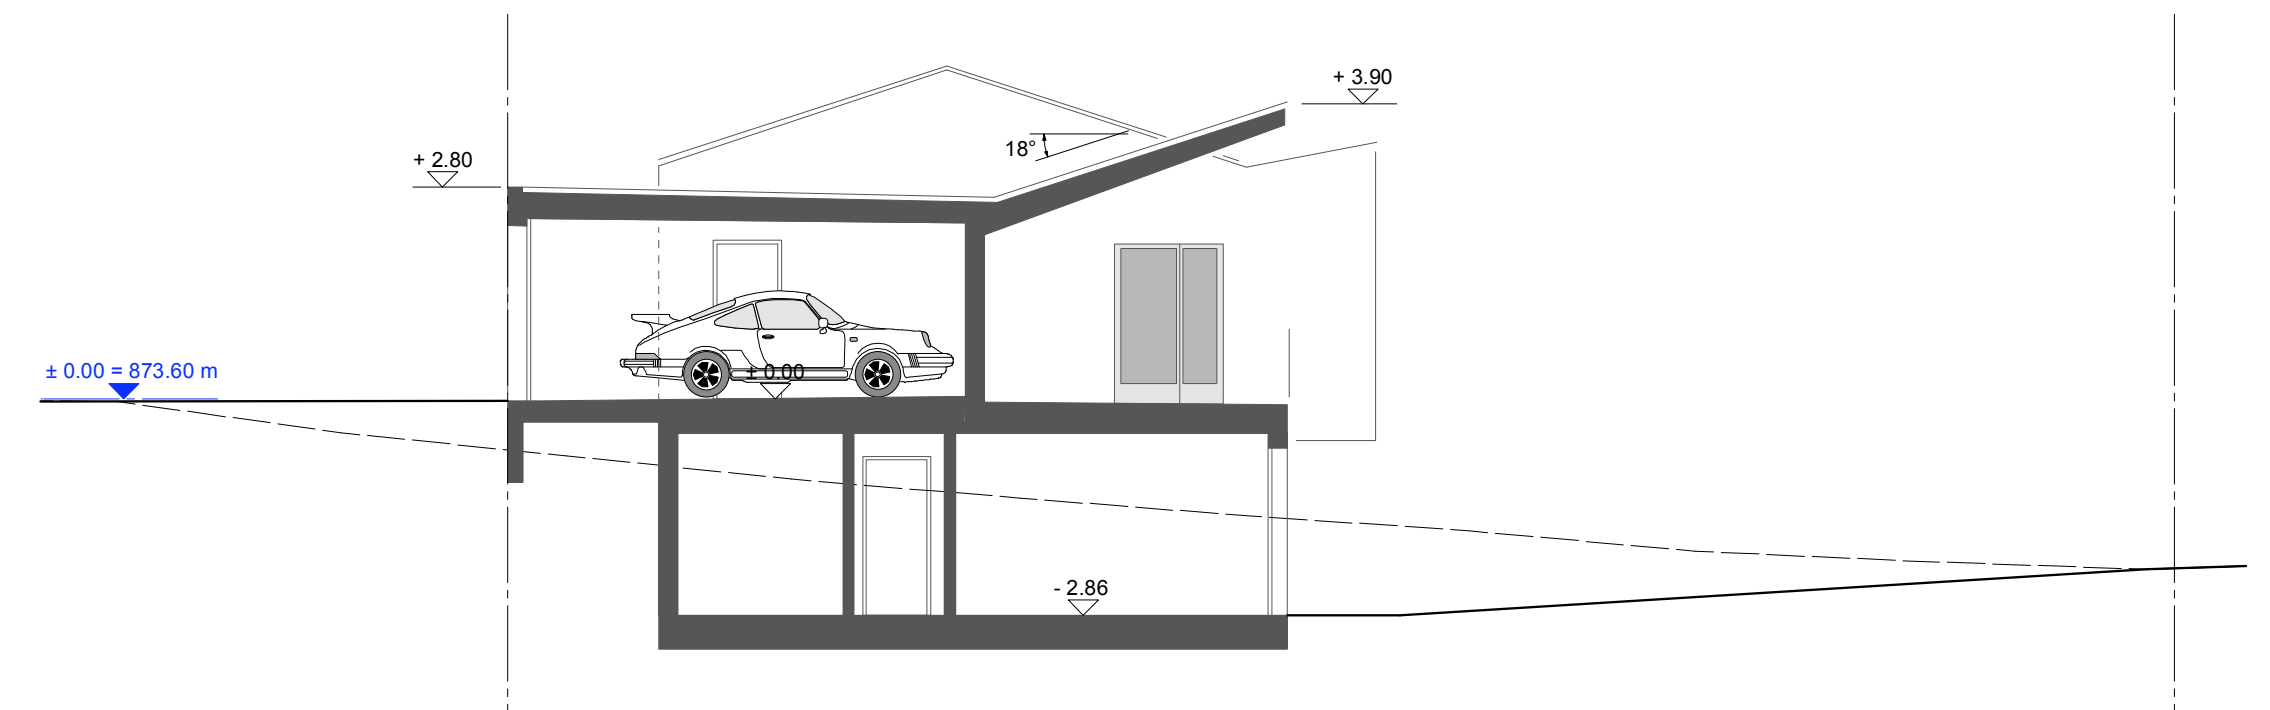

Sezione B - B S. 1:100