



STEIN


MMUNG

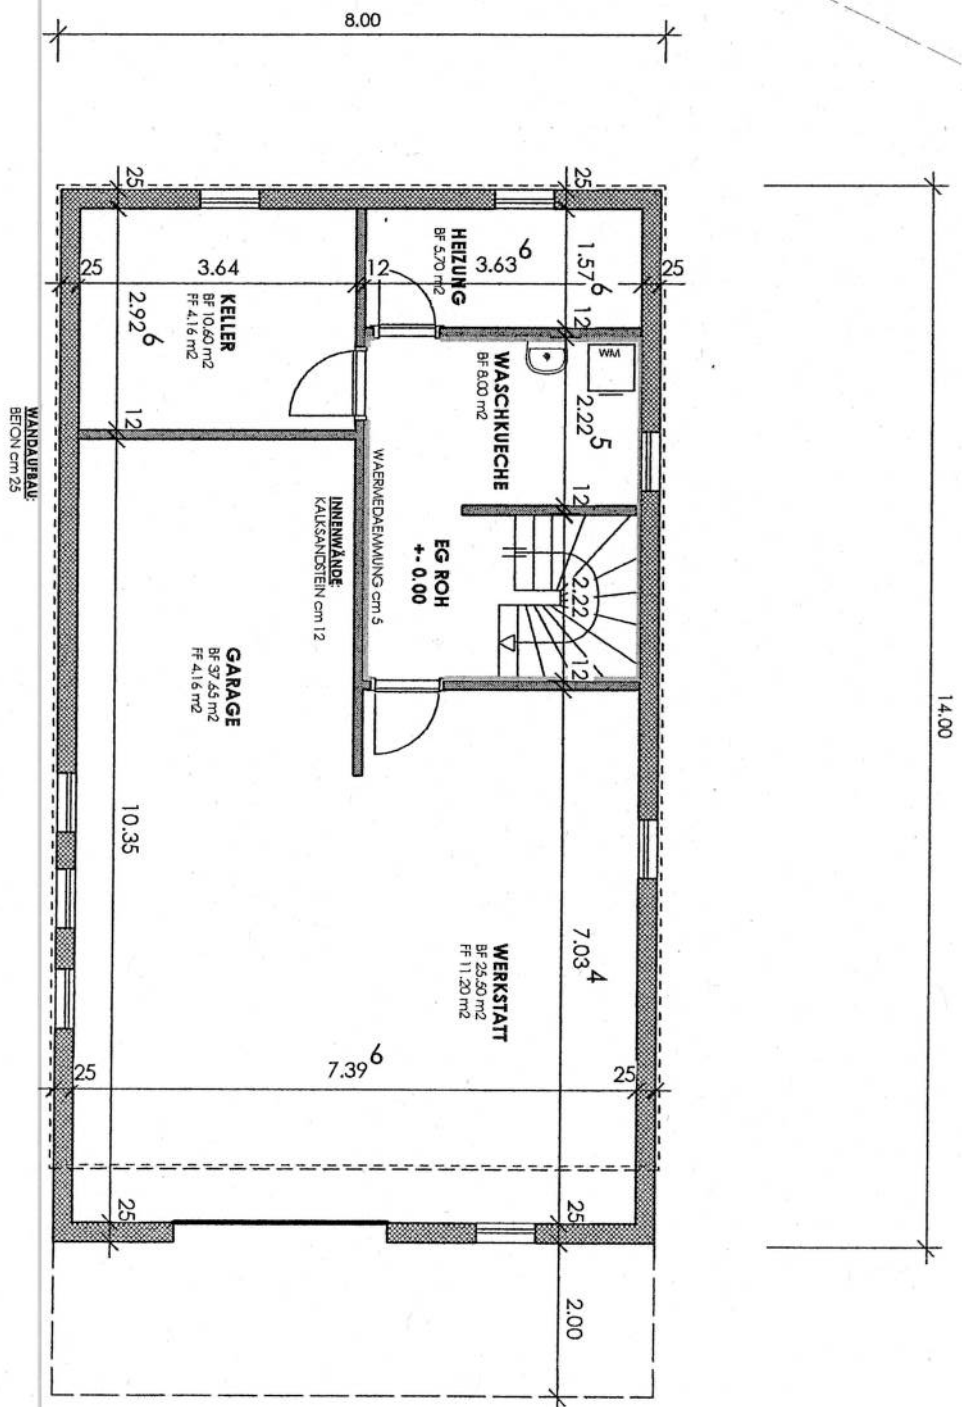

13.00

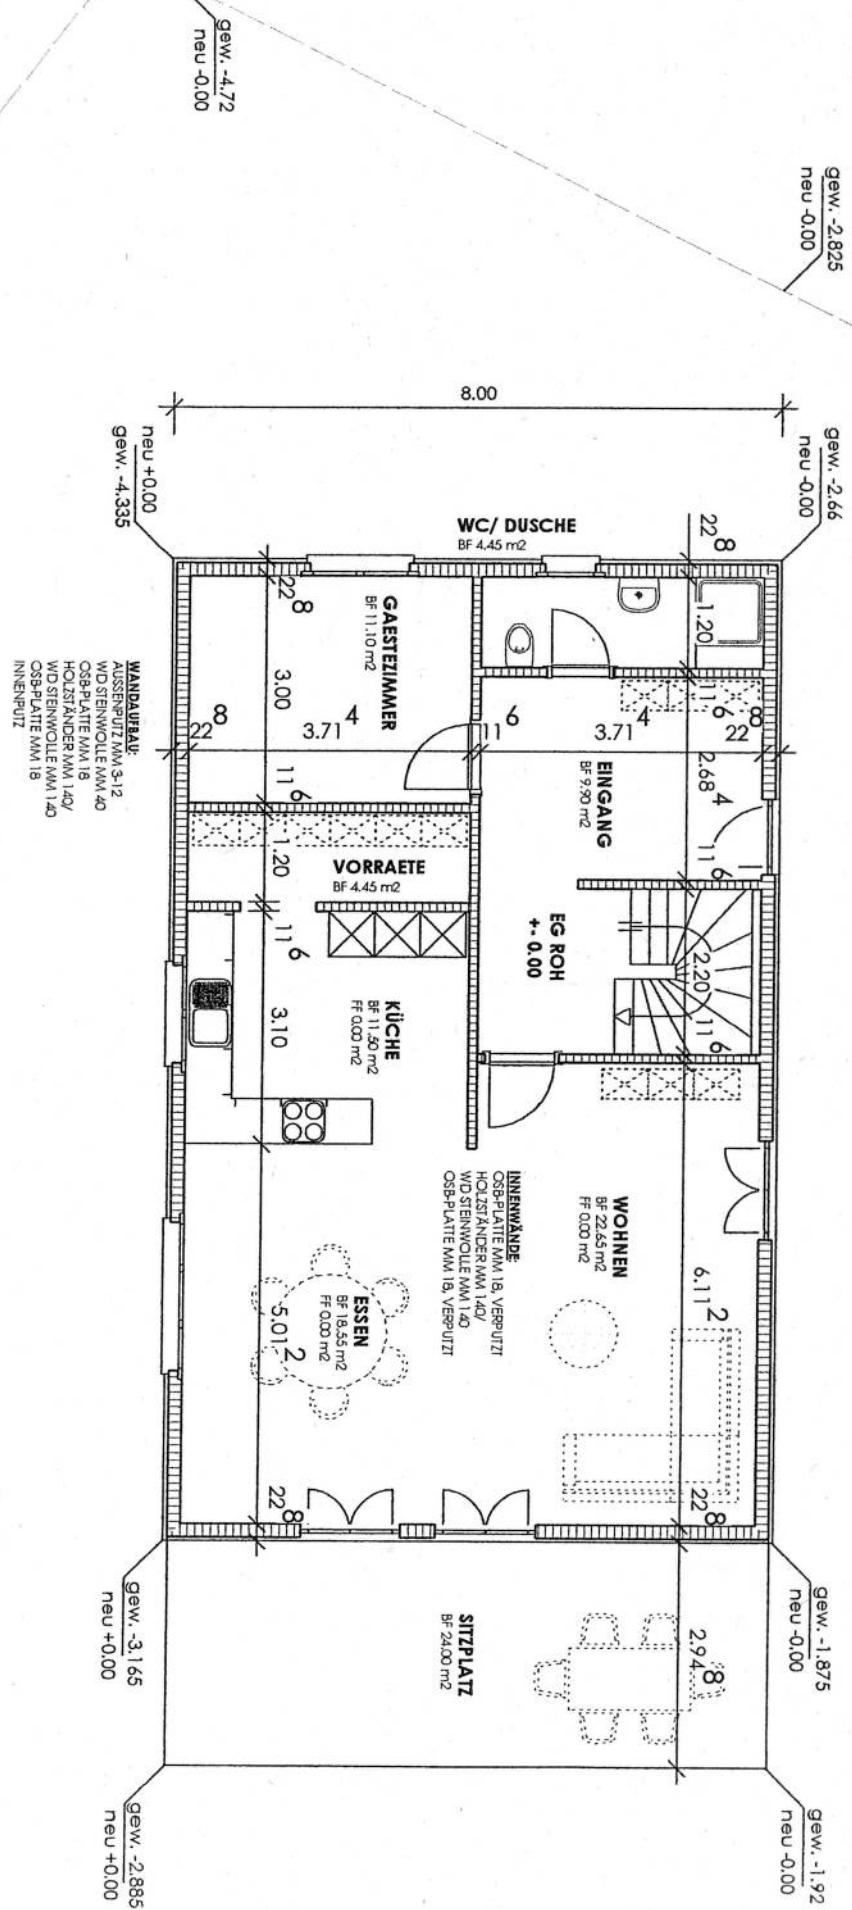


NG

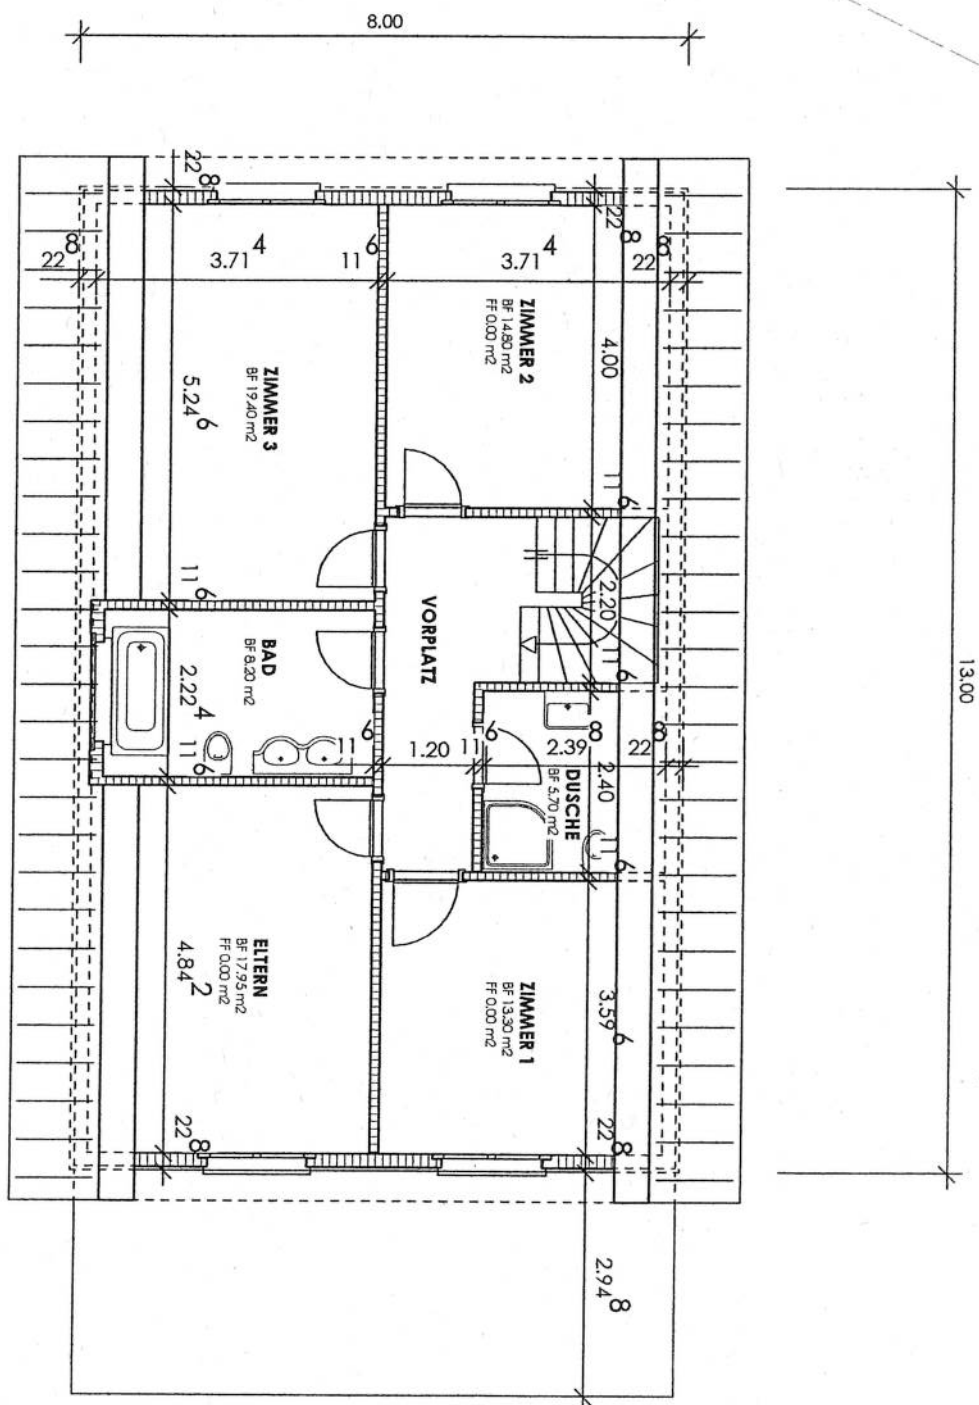

WANDAUFBAU:
 AUSSENPUTZ MM 3,12
 WD STEINWOLLE MM 40
 OSB-PLATE MM 18
 HOLZLÄNDER MM 140/
 WD STEINWOLLE MM 140
 OSB-PLATE MM 18
 INNENPUTZ


INNENWÄNDE:
 OSB-PLATE MM 18, VERPUZT
 HOLZLÄNDER MM 140/
 WD STEINWOLLE MM 140
 OSB-PLATE MM 18, VERPUZT

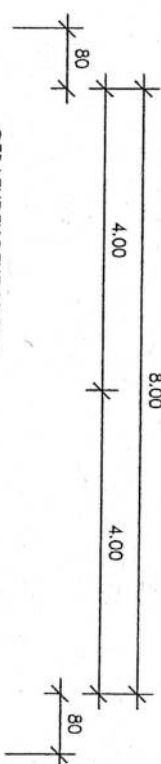


GEBÄUDEHOEHE 10.50 m


DACHAUFBAU:
BETONDEGEL
ZIEGELLATUNG MM 24/45
KONTRELATUNG MM 45/45
UNTERDACH PALATEK
SPARRNLAGE MM 160
LATUNG MM 20
TÄFER MM 20


FASSADENHOEHE 6.80 m

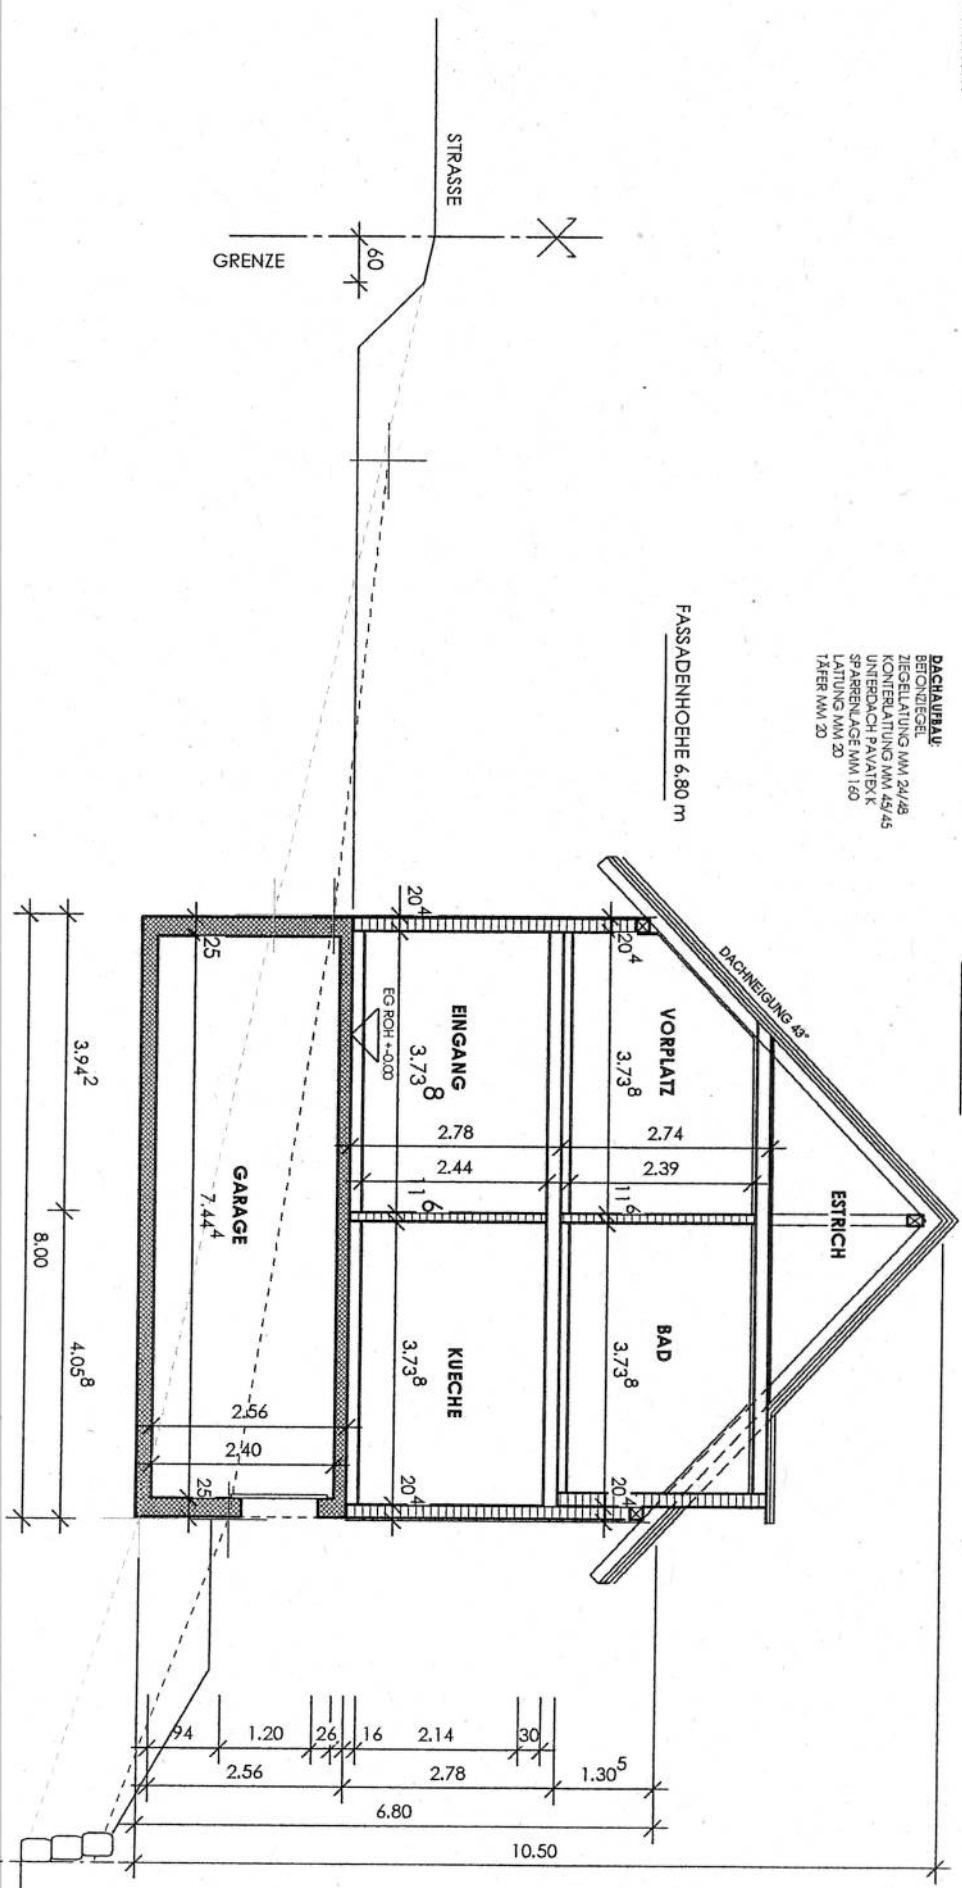

WANDAUFBAU:
AUßENPUTZ MM 3-12
WD-STEINWOLLE MM 40
OSB-PLATE MM 18
HOLZSTÄNDER MM 140/
WD-STEINWOLLE MM 140
OSB-PLATE MM 18
INNENPUTZ

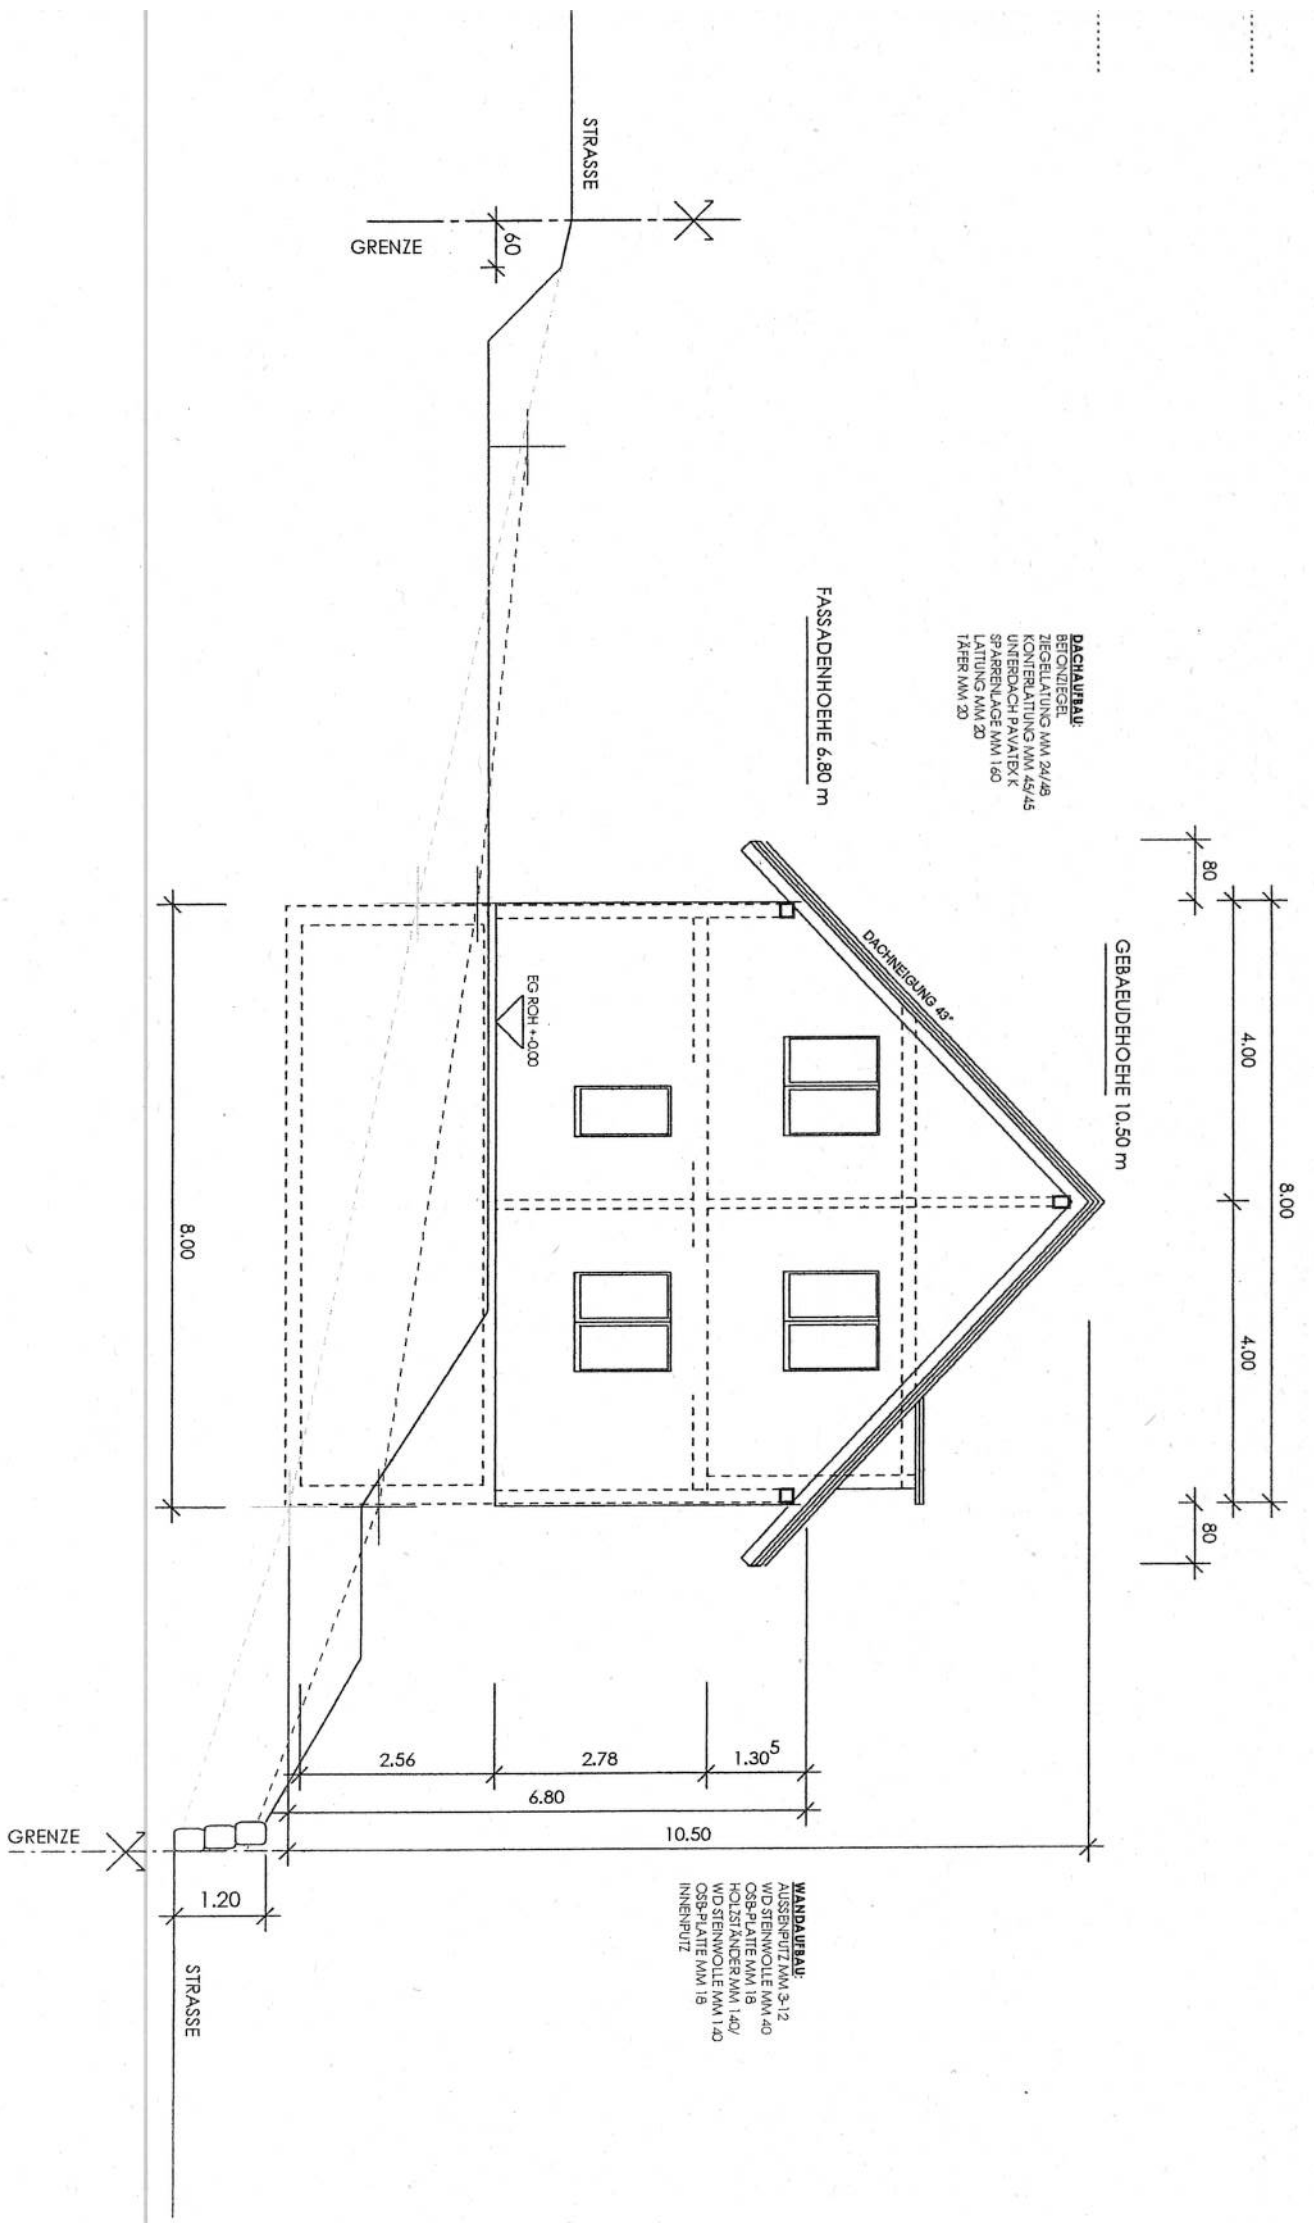

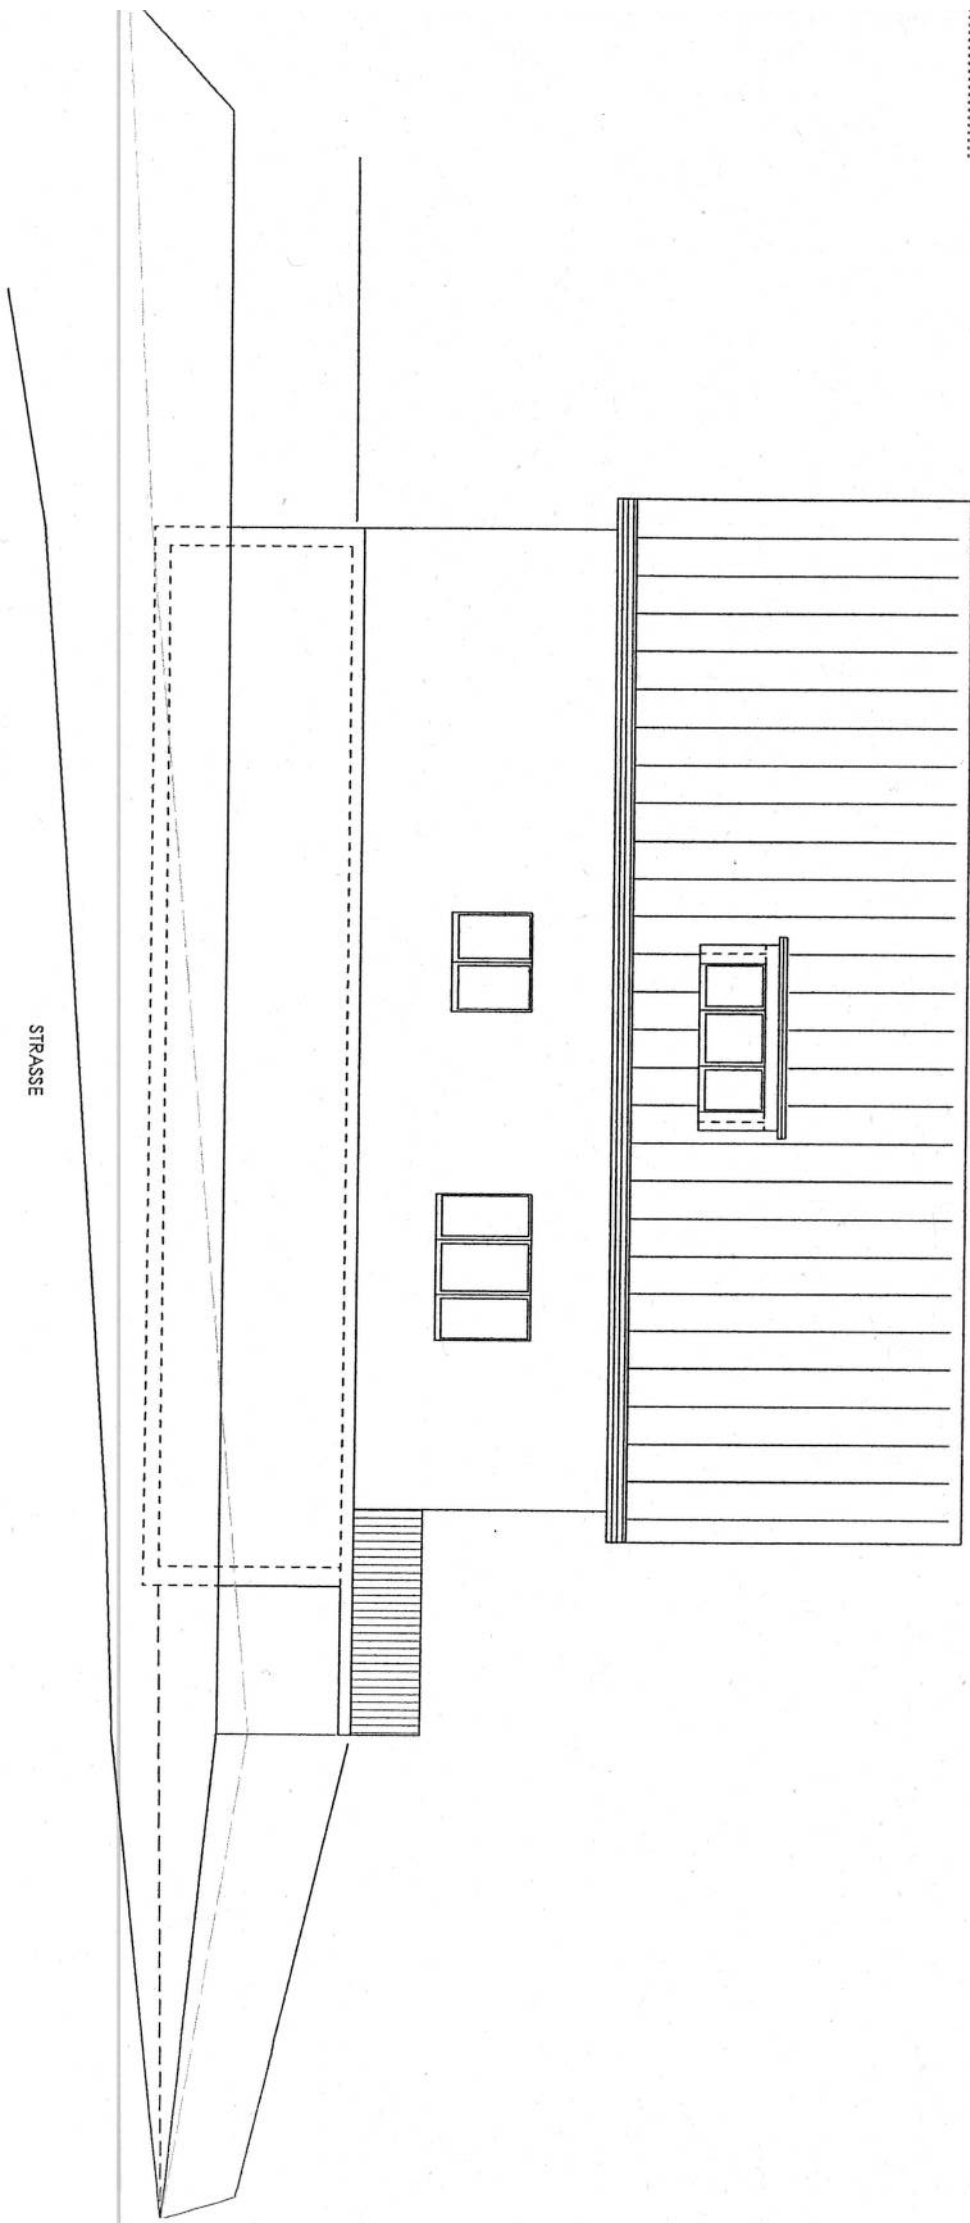

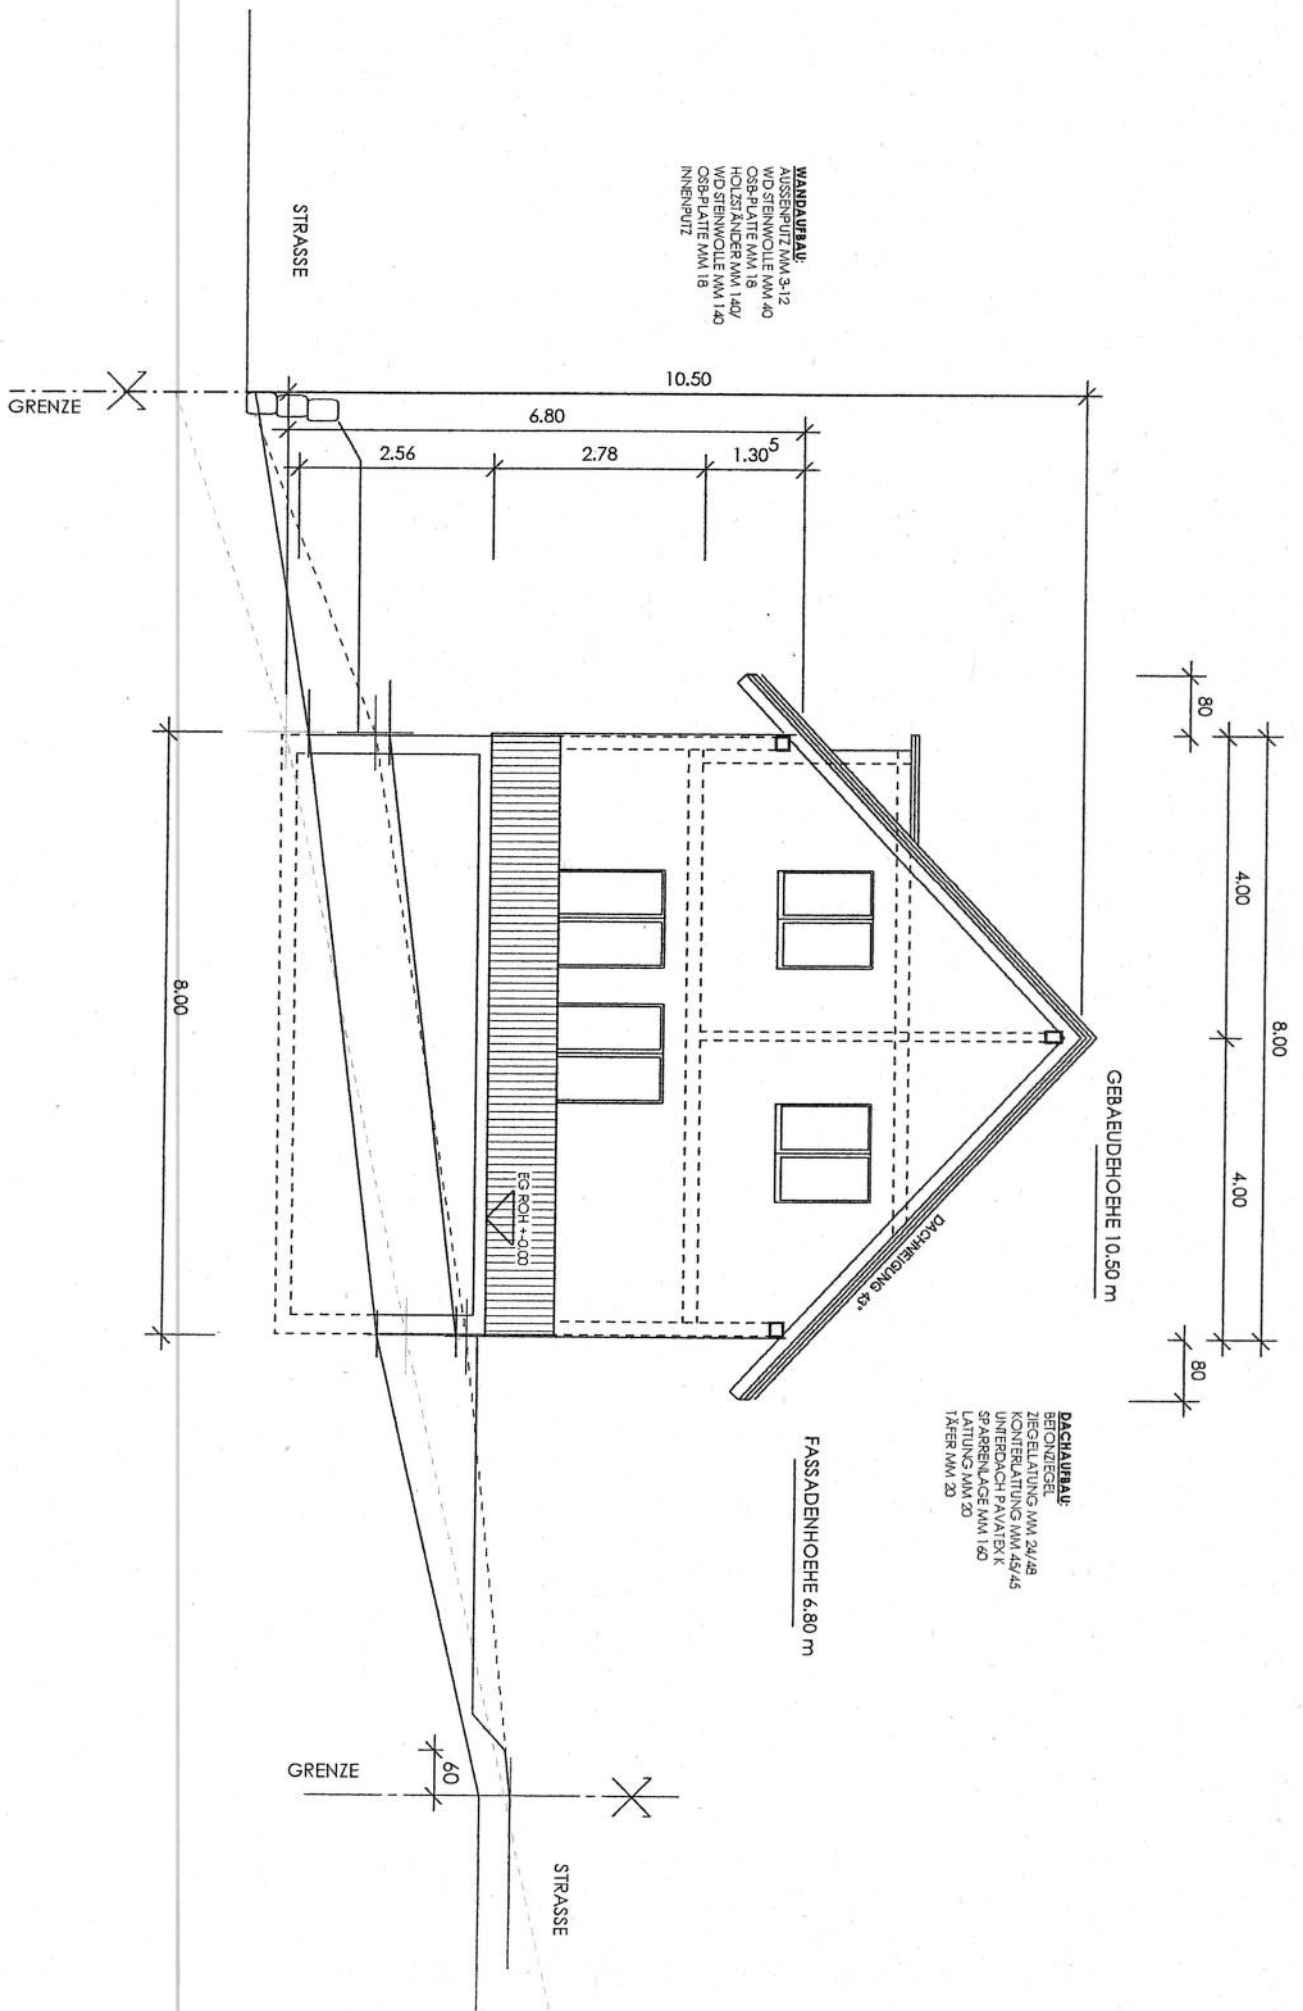

GRENZE

60

STRASSE

